

B Institut Municipal
de l'Habitatge
i Rehabilitació

Ajuntament de
Barcelona

CONSTRUCCIÓ 234 HABITATGES, LOCALS COMERCIALS
I PLACES APARCAMENT

PROJECTE ESTAT FINAL D'OBRA

PLÀNOL

PLÀNOLS COMERCIALS

HT-24

ESCALA GRÁFICA:

ESCALA:

1/50@A3

DATA D'EDICIÓ

JULIOL 2025

LLISTAT DE REVISIONS

No.	DATA	DESCRIPCIÓN
1		
2		
3		
4		
5		
6		

FORMATO	PLOTTER	LTSCALE		ARXIU
DIN-A3	10=100	40		*.dwg


aybar.mateos.arquitectos borrell jover.OA
www.aybar-mateos.com www.borrell-jover.com

san ramon 4 bisbe sivilla 22-30
28250 madrid L2 08022 barcelona
t 91 754 55 61 t 93 487 61 62


e.estudio@aybar-mateos.com e.mail@borrell-iover.com

CAMILA AYBAR JUAN JOSÉ MATEOS MARÍA BORRELL JORGE JOVER

CAMILA AYBAR, JUAN JOSÉ MATEOS, MARÍA BORRELL, JORGE JOVE

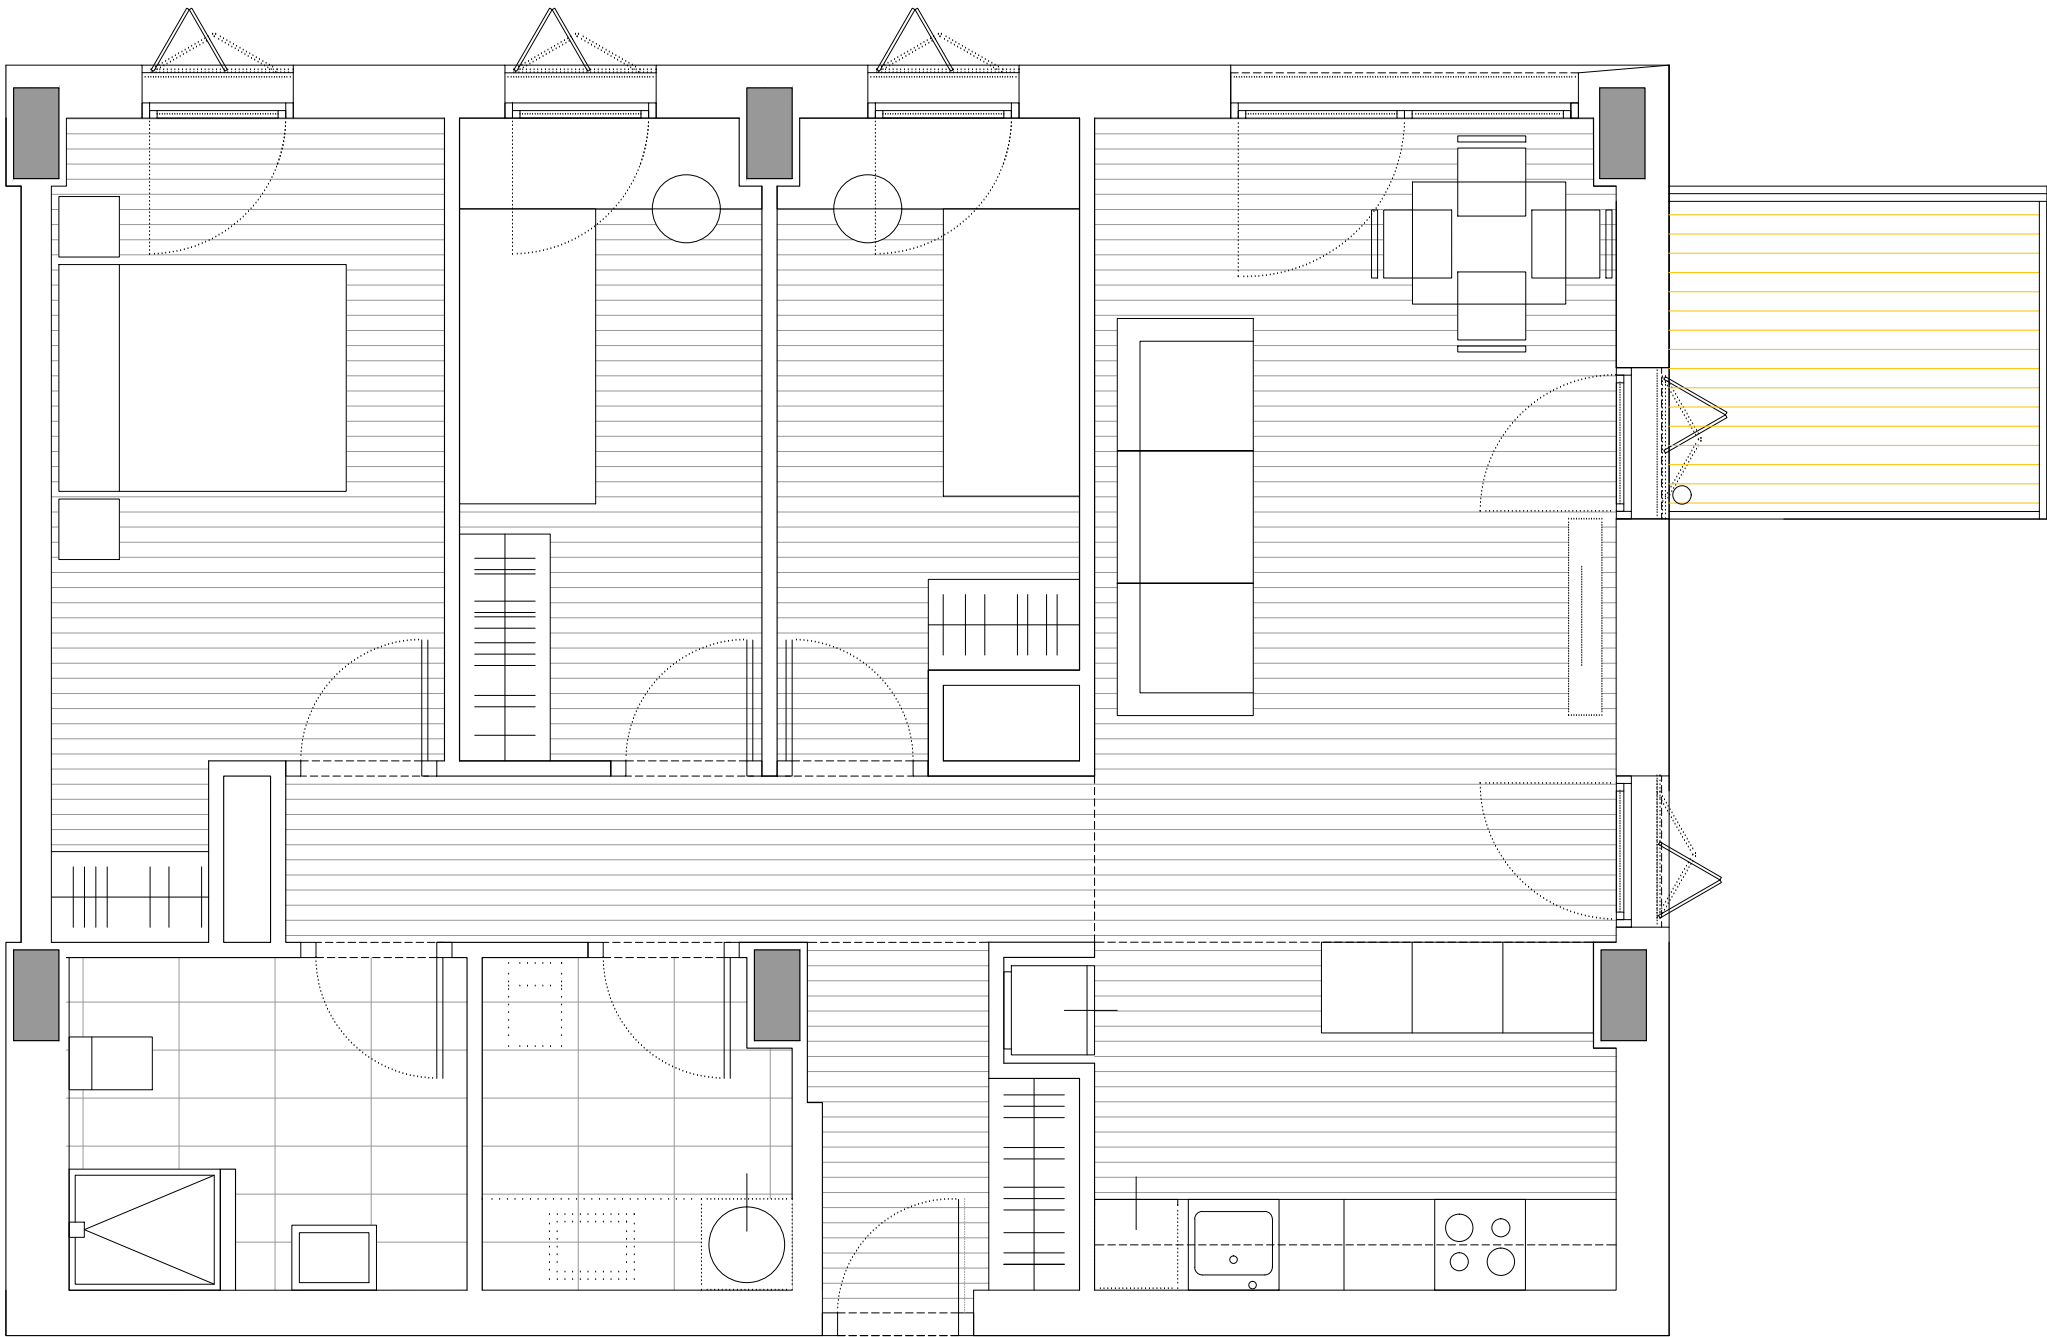

HABITATGE TIPUS	T15
CARRER DELS MOTORS, nº97	
IDENTIFICACIÓ (pis, porta)	1º-2º
SUPERFICIE ÚTIL INTERIOR	74.70 m2
SUPERFICIE ÚTIL EXTERIOR COMPUT.	2.75 m2
SUPERFICIE CONSTRUÏDA	94.60 m2

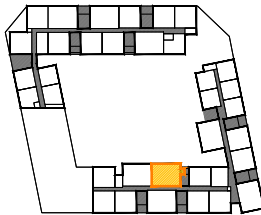

PROPIETAT:

B Institut Municipal de l'Habitatge i Rehabilitació

Ajuntament de Barcelona

PROJECTE:
CONSTRUCCIÓ 234 HABITATGES, LOCALS COMERCIALS I PLACES APARCAMENT

SITUACIÓ: C. ACER 10, CAL CISO 16-22, ASCÓ 1-5 I MOTORS 91-97
POBLACIÓ: BARCELONA
PROVINCIA: BARCELONA
FASE:

PROJECTE ESTAT FINAL D'OBRA

PLÀNOL:
PLÀNOLS COMERCIALS
HT-15

ESCALA GRÀFICA: ESCALA:
1/50@A3
DATA D'EDICIÓ: JULIOL 2025

LLISTAT DE REVISIONS		
Nº	DATA	DESCRIPCIÓ
1		
2		
3		
4		
5		
6		

FORMATO: DIN-A3 PLOTTER: 10=100 LTSCALE: 40 ARXIU: *.dwg

aybar mateos arquitectos

borrell jover OA


www.aybar-mateos.com

www.borrell-jover.com


san ramon 4
28250 madrid
t: 91 754 55 61
e: estudio@aybar-mateos.com

bisbe sivilla 22-30
L2 08022 barcelona
t: 93 487 61 62
e: mail@borrell-jover.com

CAMILA AYBAR JUAN JOSÉ MATEOS MÀRIA BORRELL JORGE JOVER

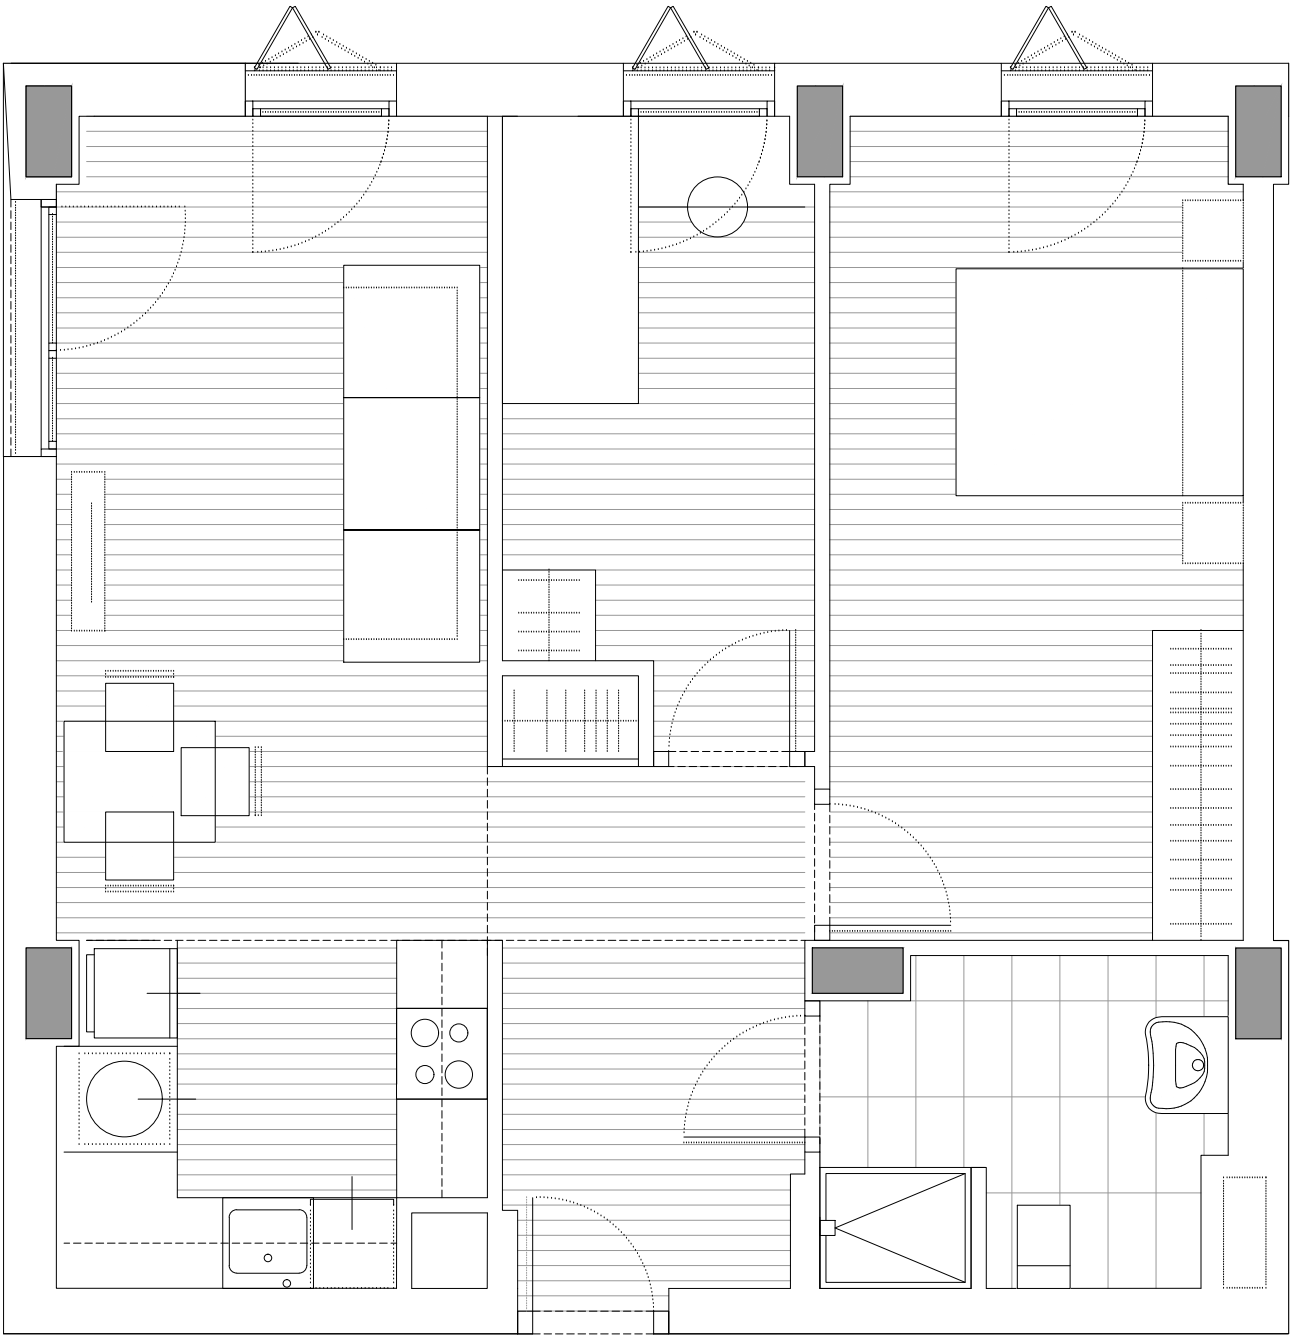

HABITATGE TIPUS	T16
CARRER DELS MOTORS, nº97	
IDENTIFICACIÓ (pis, porta)	1º-3º
SUPERFICIE ÚTIL INTERIOR	57.08 m2
SUPERFICIE ÚTIL EXTERIOR COMPUT.	
SUPERFICIE CONSTRUÏDA	67.80 m2

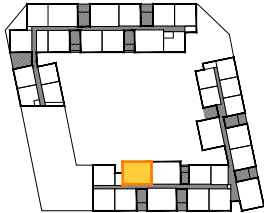

PROPIETAT:

Institut Municipal de l'Habitatge i Rehabilitació

Ajuntament de Barcelona



PROJECTE:
CONSTRUCCIÓ 234 HABITATGES, LOCALS COMERCIALS I PLACES APARCAMENT

SITUACIÓ: C. ACER 10, CAL CISO 16-22, ASCÓ 1-5 I MOTORS 91-97
POBLACIÓ: BARCELONA
PROVINCIA: BARCELONA
FASE:

PROJECTE ESTAT FINAL D'OBRA

PLÀNOL:
PLÀNOLS COMERCIALS
HT-16

ESCALA GRÀFICA: ESCALA:
1/50@A3
DATA D'EDICIÓ: JULIOL 2025

LLISTAT DE REVISIONS		
Nº	DATA	DESCRIPCIÓ
1		
2		
3		
4		
5		
6		

FORMATO
DIN-A3

PLOTTER
10=100

LTSCALE
40

ARXIU
*.dwg

aybar mateos arquitectos

borrell jover OA


www.aybar-mateos.com

www.borrell-jover.com


san ramon 4
28250 madrid
t: 91 754 55 61
e: estudio@aybar-mateos.com

bisbe sivilla 22-30
L2 08022 barcelona
t: 93 487 61 62
e: mail@borrell-jover.com

CAMILA AYBAR JUAN JOSÉ MATEOS MARÍA BORRELL JORGE JOVER

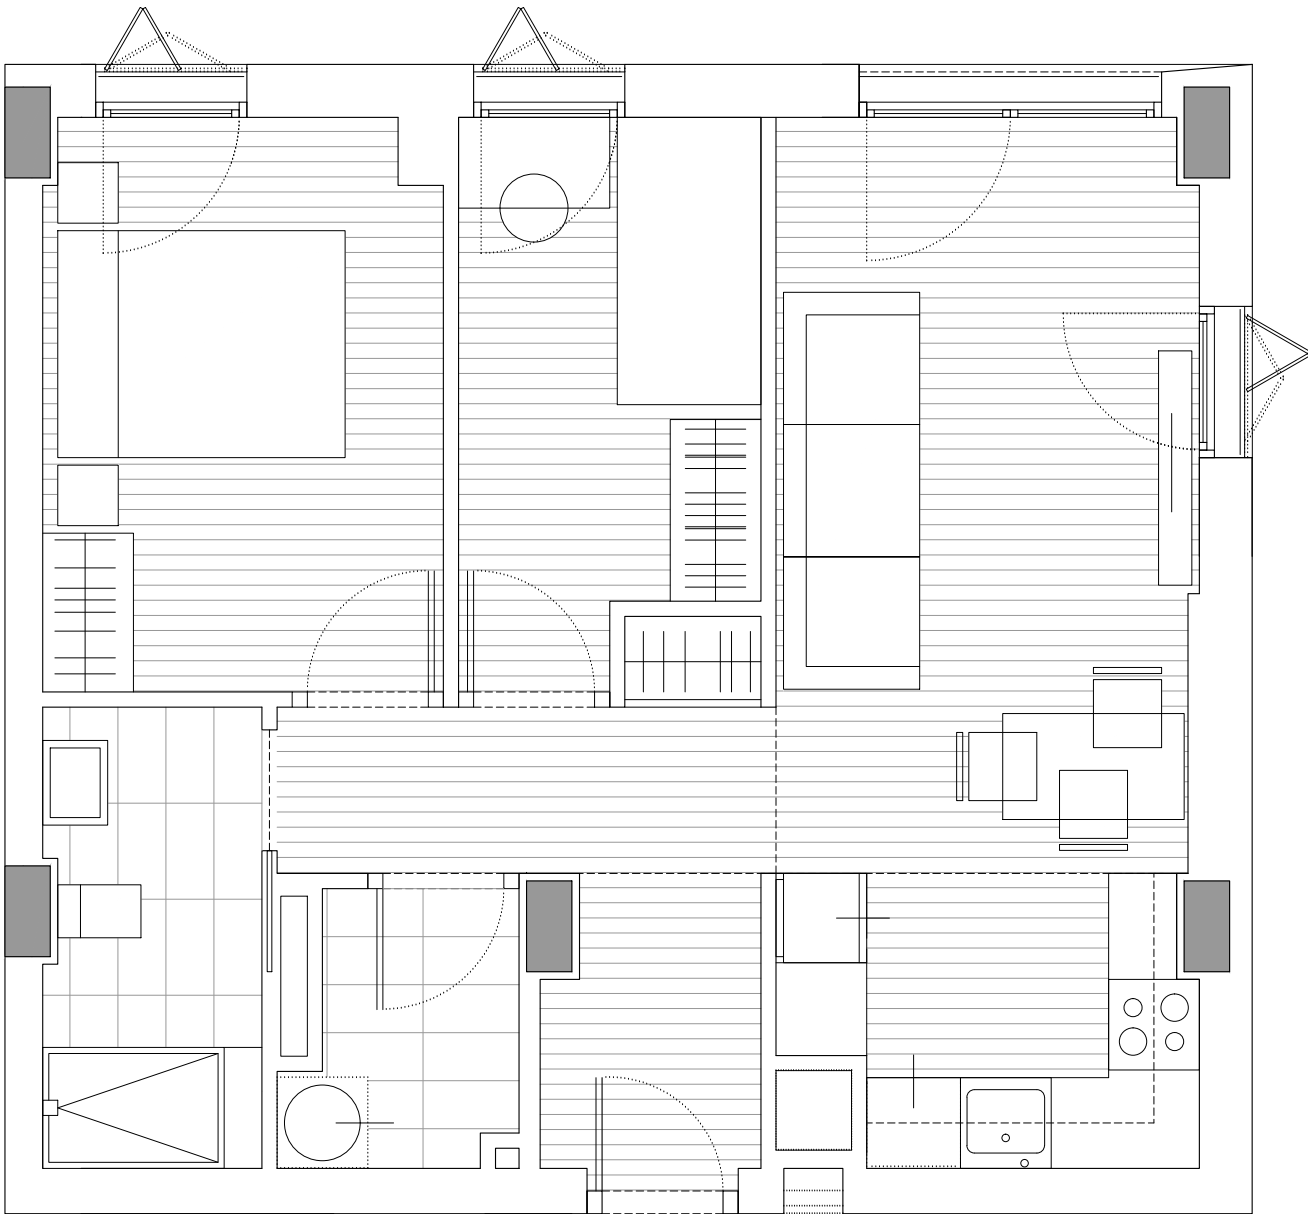

HABITATGE TIPUS	T8
CARRER DELS MOTORS, nº97	
IDENTIFICACIÓ (pis, porta)	1º-4º
SUPERFICIE ÚTIL INTERIOR	49.84 m2
SUPERFICIE ÚTIL EXTERIOR COMPUT.	
SUPERFICIE CONSTRUÏDA	61.55 m2

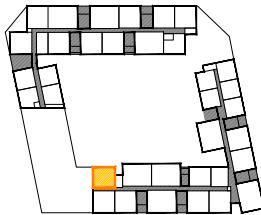

PROPIETAT:

B Institut Municipal de l'Habitatge i Rehabilitació

Ajuntament de Barcelona

PROJECTE:
CONSTRUCCIÓ 234 HABITATGES, LOCALS COMERCIALS I PLACES APARCAMENT

SITUACIÓ: C. ACER 10, CAL CISÓ 16-22, ASCÓ 1-5 I MOTORS 91-97
POBLACIÓ: BARCELONA
PROVINCIA: BARCELONA
FASE:

PROJECTE ESTAT FINAL D'OBRA


PLÀNOL:
PLÀNOLS COMERCIALS
HT-8

ESCALA GRÀFICA: ESCALA:
1/50@A3
DATA D'EDICIÓ: JULIOL 2025


LLISTAT DE REVISIONS		
Nº	DATA	DESCRIPCIÓ
1		
2		
3		
4		
5		
6		

FORMATO: DIN-A3 PLOTTER: 10=100 LITSCALE: 40 ARXIU: *.dwg
aybar mateos arquitectos borrell jover OA
www.aybar-mateos.com www.borrell-jover.com
san ramon 4 28250 madrid bisbe sivilla 22-30 L2 08022 barcelona
t: 91 754 55 61 t: 93 487 61 62
e: estudio@aybar-mateos.com e: mail@borrell-jover.com

CAMILA AYBAR JUAN JOSÉ MATEOS MARÍA BORRELL JORGE JOVER

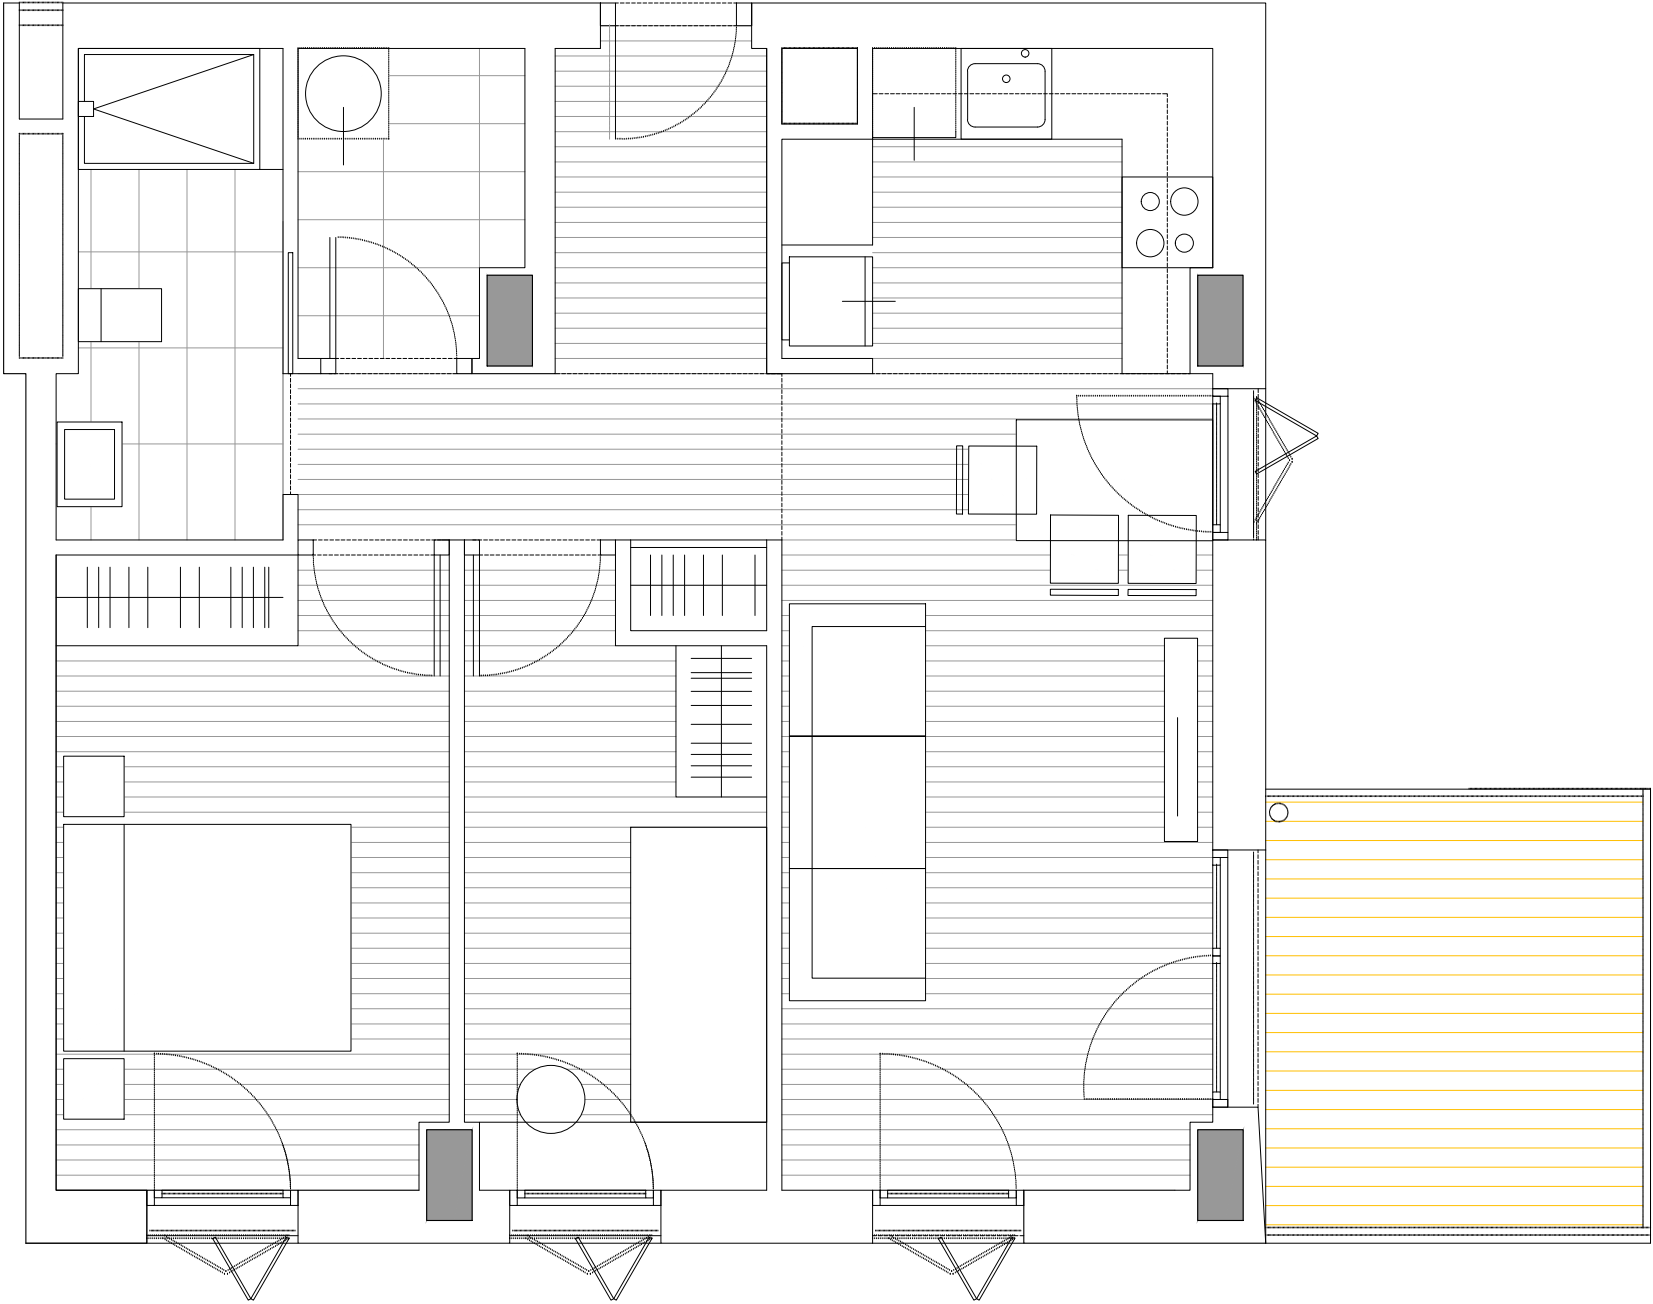

HABITATGE TIPUS	T28-A
CARRER DELS MOTORS, nº97	
IDENTIFICACIÓ (pis, porta)	1º-6º
SUPERFICIE ÚTIL INTERIOR	54.59 m2
SUPERFICIE ÚTIL EXTERIOR COMPUT.	3.83 m2
SUPERFICIE CONSTRUÏDA	73.02 m2

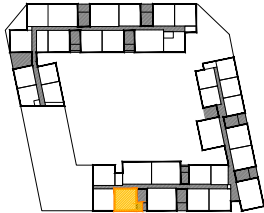

PROPIETAT:

Institut Municipal de l'Habitatge i Rehabilitació

Ajuntament de Barcelona

PROJECTE:

CONSTRUCCIÓ 234 HABITATGES, LOCALS COMERCIALS I PLACES APARCAMENT

SITUACIÓ:

C. ACER 10, CAL CISÓ 16-22, ASCÓ 1-5 I MOTORS 91-97

POBLACIÓ:

BARCELONA

PROVINCIA:

BARCELONA

FASE:

PROJECTE ESTAT FINAL D'OBRA

PLÀNOL:

PLÀNOLS COMERCIALS

HT-28-A

ESCALA GRÀFICA:

ESCALA:

1/50@A3

DATA D'EDICIÓ:

JULIOL 2025

LLISTAT DE REVISIONS

Nº	DATA	DESCRIPCIÓ
1		
2		
3		
4		
5		
6		

FORMATO

PLOTTER

LTSCALE

ARXIU

DIN-A3

10=100

40

*.dwg

aybar mateos.arquitectos borrell jover.OA

www.aybar-mateos.com

www.borrell-jover.OA

san ramon 4

28250 madrid

t: 91 754 55 61

e: estudio@aybar-mateos.com

bisbe sivilla 22-30

L2 08022 barcelona

t: 93 487 61 62

e: mail@borrell-jover.com

CAMILA AYBAR


JUAN JOSÉ MATEOS

MARÍA BORRELL

JORGE JOVER



HABITATGE TIPUS	T31-A
CARRER DELS MOTORS, nº97	
IDENTIFICACIÓ (pis, porta)	1º-7º
SUPERFICIE ÚTIL INTERIOR	74.25 m2
SUPERFICIE ÚTIL EXTERIOR COMPUT.	3.83 m2
SUPERFICIE CONSTRUÏDA	97.11 m2

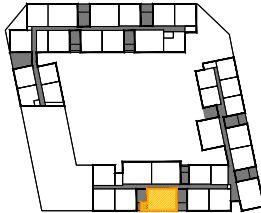

PROPIETAT:

B Institut Municipal de l'Habitatge i Rehabilitació

Ajuntament de Barcelona

PROJECTE:
CONSTRUCCIÓ 234 HABITATGES, LOCALS COMERCIALS I PLACES APARCAMENT

SITUACIÓ: C. ACER 10, CAL CISÓ 16-22, ASCÓ 1-5 I MOTORS 91-97
POBLACIÓ: BARCELONA
PROVINCIA: BARCELONA
FASE:

PROJECTE ESTAT FINAL D'OBRA

PLÀNOL:
PLÀNOLS COMERCIALS
HT-31-A

ESCALA GRÀFICA: ESCALA:
1/50@A3

DATA D'EDICIÓ: JULIOL 2025

LLISTAT DE REVISIONS		
Nº	DATA	DESCRIPCIÓ
1		
2		
3		
4		
5		
6		

FORMATO: DIN-A3 PLOTTER: 10=100 LITSCALE: 40 ARXIU: *.dwg

aybar mateos arquitectos borrell jover OA


www.aybar-mateos.com www.borrell-jover.com

san ramon 4 28250 madrid t: 91 754 55 61 estudio@aybar-mateos.com


bisbe sivilla 22-30 L2 08022 barcelona t: 93 487 61 62 mail@borrell-jover.com

CAMILA AYBAR JUAN JOSÉ MATEOS

MÀRIA BORRELL JORGE JOVER

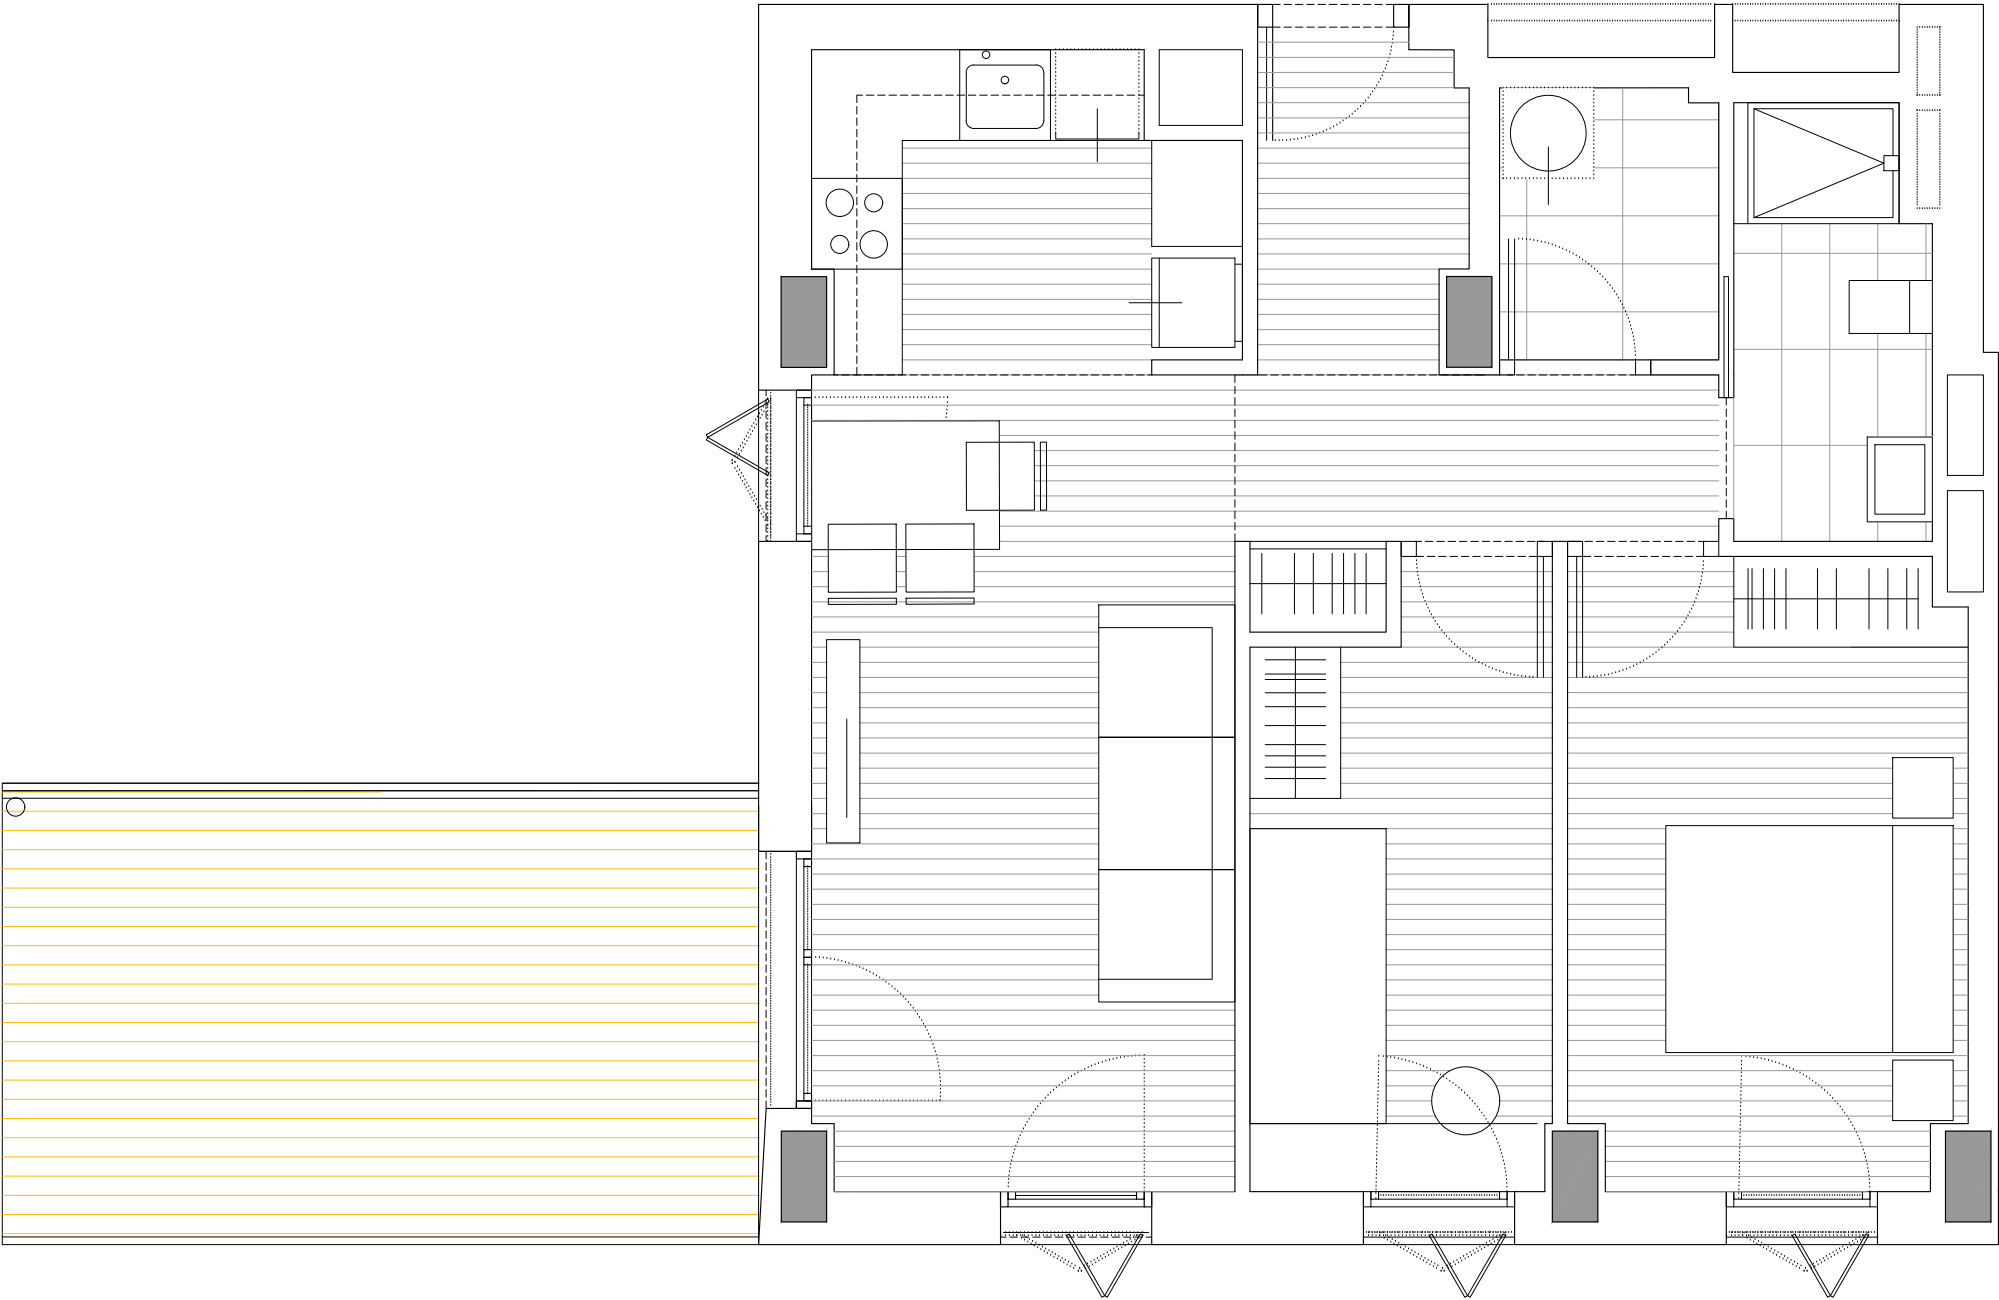

HABITATGE TIPUS	T20-A
CARRER DELS MOTORS, nº97	
IDENTIFICACIÓ (pis, porta)	1º-8º
SUPERFICIE ÚTIL INTERIOR	52.76 m2
SUPERFICIE ÚTIL EXTERIOR COMPUT.	5.28 m2
SUPERFICIE CONSTRUÏDA	78.44 m2

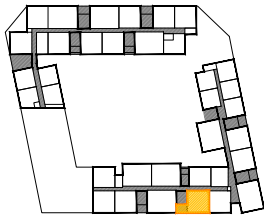

PROPIETAT:

Institut Municipal de l'Habitatge i Rehabilitació

Ajuntament de Barcelona

PROJECTE:
CONSTRUCCIÓ 234 HABITATGES, LOCALS COMERCIALS I PLACES APARCAMENT

SITUACIÓ: C. ACER 10, CAL CISO 16-22, ASCÓ 1-5 I MOTORS 91-97
POBLACIÓ: BARCELONA
PROVINCIA: BARCELONA
FASE:

PROJECTE ESTAT FINAL D'OBRA


PLÀNOL:
PLÀNOLS COMERCIALS
HT-20-A

ESCALA GRÀFICA: ESCALA:
1/50@A3
DATA D'EDICIÓ: JULIOL 2025


LLISTAT DE REVISIONS		
Nº	DATA	DESCRIPCIÓ
1		
2		
3		
4		
5		
6		

FORMATO: DIN-A3 PLOTTER: 10=100 LITSCALE: 40 ARXIU: *.dwg
aybar mateos arquitectos borrell jover OA
www.aybar-mateos.com www.borrell-jover.com
san ramon 4 bisbe sivilla 22-30
28250 madrid L2 08022 barcelona
t: 91 754 55 61 t: 93 487 61 62
e: estudio@aybar-mateos.com e: mail@borrell-jover.com

CAMILA AYBAR JUAN JOSÉ MATEOS MARÍA BORRELL JORGE JOVER

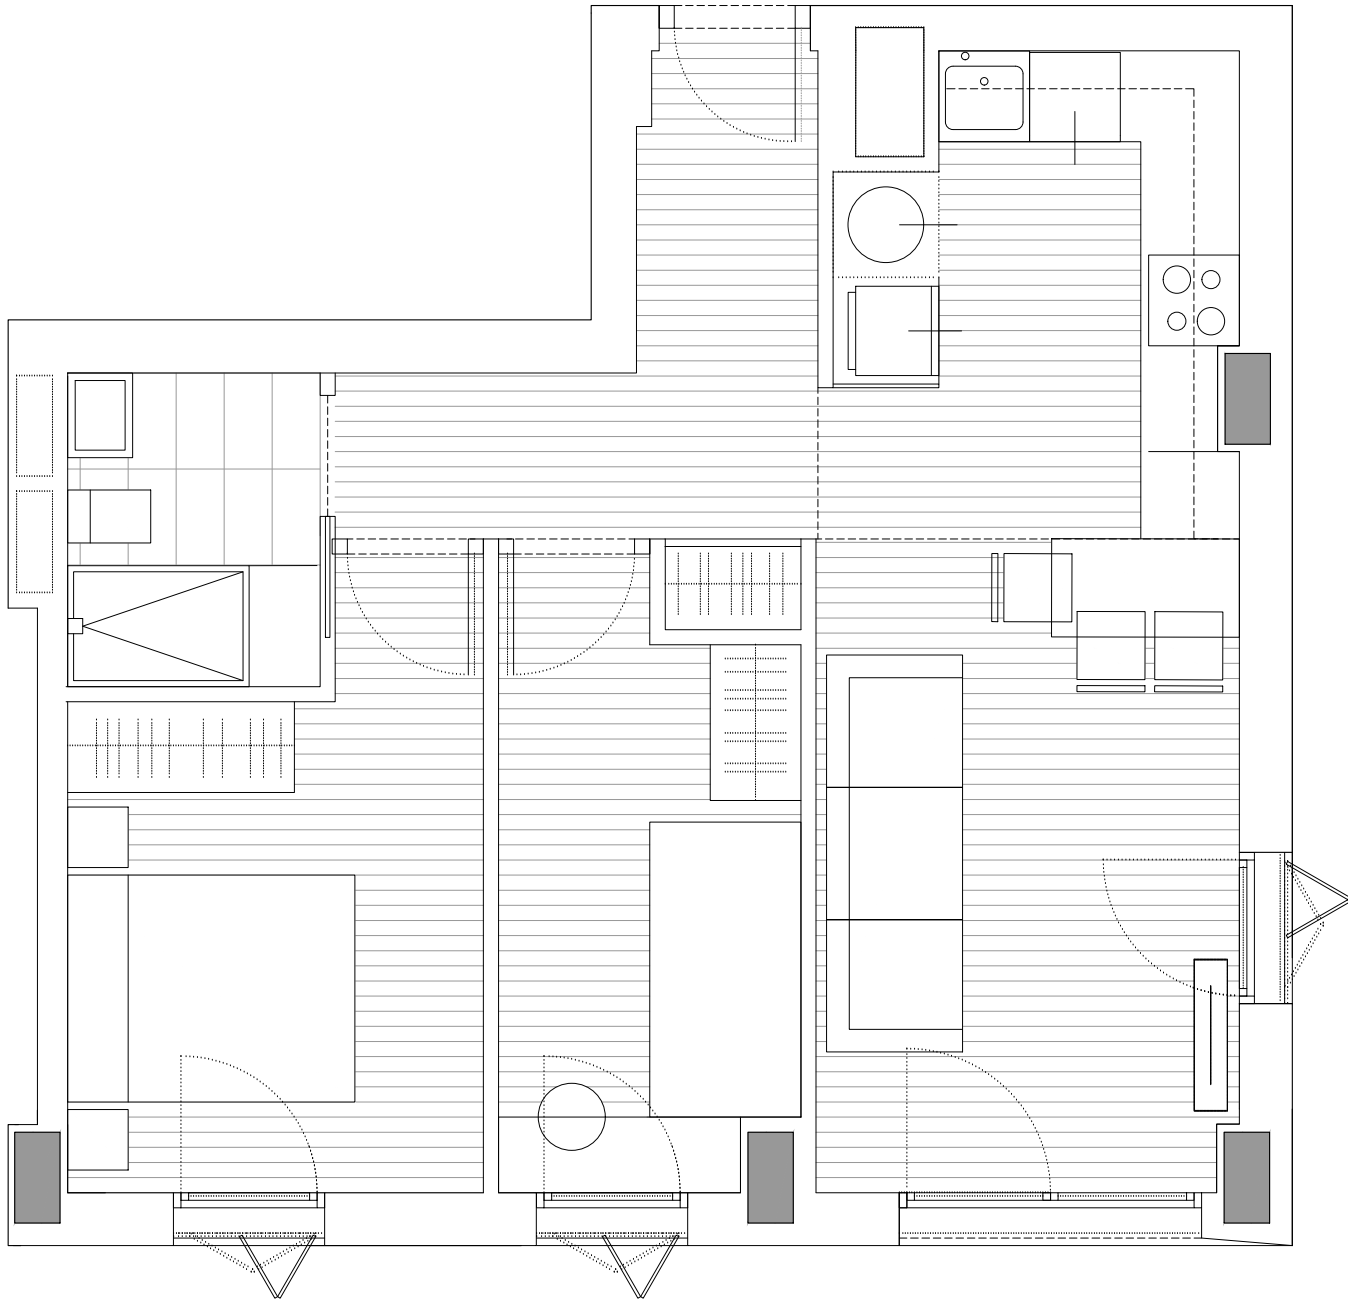

HABITATGE TIPUS	T10
CARRER DELS MOTORS, nº97	
IDENTIFICACIÓ (pis, porta)	1º-9º
SUPERFICIE ÚTIL INTERIOR	47.96 m2
SUPERFICIE ÚTIL EXTERIOR COMPUT.	
SUPERFICIE CONSTRUÏDA	57.39 m2

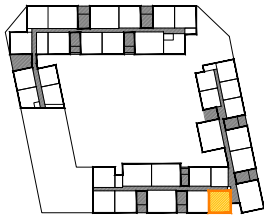

PROPIETAT:
B Institut Municipal de l'Habitatge i Rehabilitació

Ajuntament de Barcelona

PROJECTE:
CONSTRUCCIÓ 234 HABITATGES, LOCALS COMERCIALS I PLACES APARCAMENT

SITUACIÓ: C. ACER 10, CAL CISÓ 16-22, ASCÓ 1-5 I MOTORS 91-97
POBLACIÓ: BARCELONA
PROVINCIA: BARCELONA
FASE:

PROJECTE ESTAT FINAL D'OBRA
PLÀNOL:
PLÀNOLS COMERCIALS
HT-10

ESCALA GRÀFICA: ESCALA:
1/50@A3
DATA D'EDICIÓ: JULIOL 2025

LLISTAT DE REVISIONS		
Nº	DATA	DESCRIPCIÓ
1		
2		
3		
4		
5		
6		

FORMATO: DIN-A3
PLOTTER: 10=100
LTSSCALE: 40
ARXIU: *.dwg


aybar mateos arquitectos borrell jover OA

www.aybar-mateos.com www.borrell-jover.com


san ramon 4 28250 madrid t: 91 754 55 61 e: estudio@aybar-mateos.com

bisbe sivilla 22-30 L2 08022 barcelona t: 93 487 61 62 e: mail@borrell-jover.com

CAMILA AYBAR JUAN JOSÉ MATEOS MARÍA BORRELL JORGE JOVER

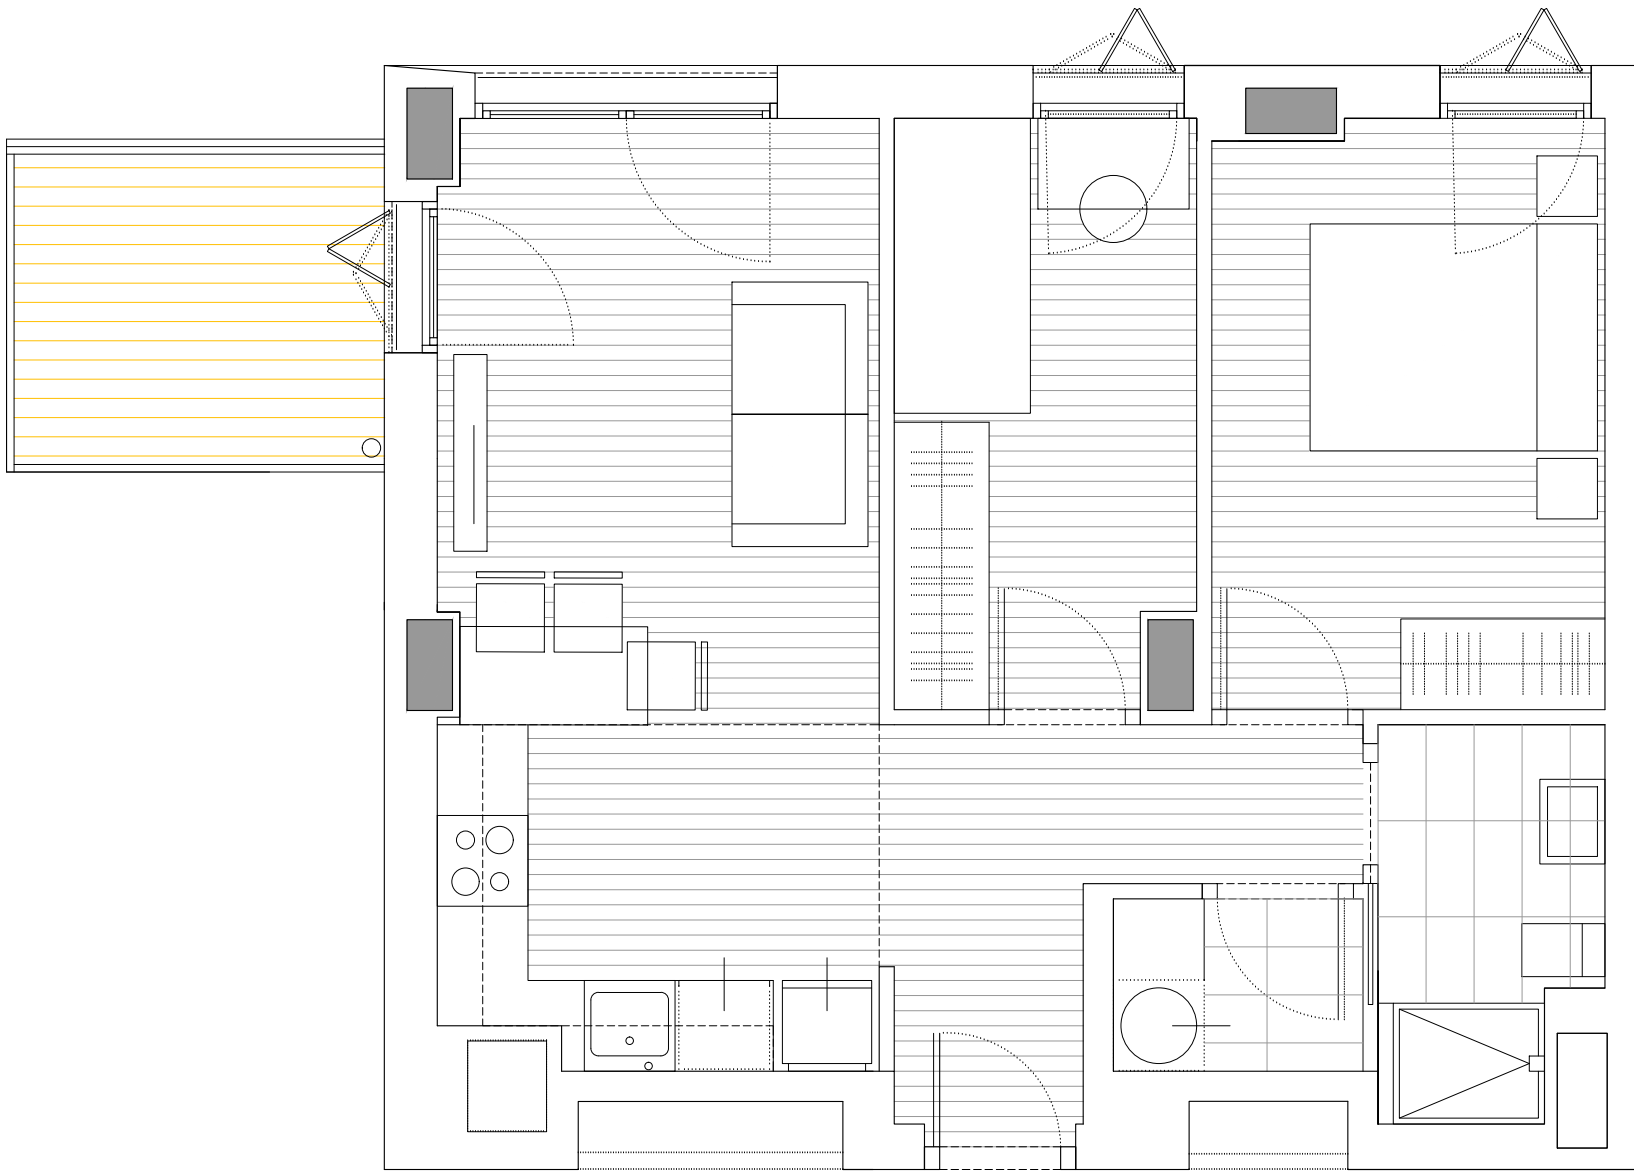

HABITATGE TIPUS	T11-A
CARRER DELS MOTORS, nº97	
IDENTIFICACIÓ (pis, porta)	2º-1º
SUPERFICIE ÚTIL INTERIOR	47.12 m2
SUPERFICIE ÚTIL EXTERIOR COMPUT.	2.75 m2
SUPERFICIE CONSTRUÏDA	62.61 m2

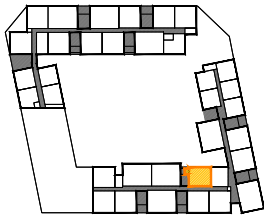

PROPIETAT:

Institut Municipal de l'Habitatge i Rehabilitació

Ajuntament de Barcelona

PROJECTE:
CONSTRUCCIÓ 234 HABITATGES, LOCALS COMERCIALS I PLACES APARCAMENT

SITUACIÓ: C. ACER 10, CAL CISO 16-22, ASCÓ 1-5 I MOTORS 91-97
POBLACIÓ: BARCELONA
PROVINCIA: BARCELONA
FASE:

PROJECTE ESTAT FINAL D'OBRA

PLÀNOL:
PLÀNOLS COMERCIALS
HT-11-A

ESCALA GRÀFICA: ESCALA:
1/50@A3
DATA D'EDICIÓ: JULIOL 2025

LLISTAT DE REVISIONS		
Nº	DATA	DESCRIPCIÓ
1		
2		
3		
4		
5		
6		

FORMATO: DIN-A3 PLOTTER: 10=100 LTSCALE: 40 ARXIU: *.dwg

aybar mateos arquitectos

borrell jover OA

www.aybar-mateos.com

www.borrell-jover.com


san ramon 4
28250 madrid
t: 91 754 55 61
e: estudio@aybar-mateos.com

bisbe sivilla 22-30
L2 08022 barcelona
t: 93 487 61 62
e: mail@borrell-jover.com

CAMILA AYBAR JUAN JOSÉ MATEOS MARÍA BORRELL JORGE JOVER



HABITATGE TIPUS	T15'
CARRER DELS MOTORS, nº97	
IDENTIFICACIÓ (pis, porta)	2º-2º
SUPERFICIE ÚTIL INTERIOR	74.70 m2
SUPERFICIE ÚTIL EXTERIOR COMPUT.	2.75 m2
SUPERFICIE CONSTRUÏDA	94.60 m2

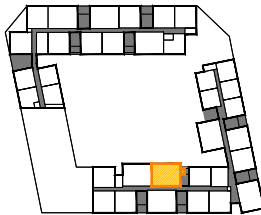

PROPIETAT:

B Institut Municipal de l'Habitatge i Rehabilitació

Ajuntament de Barcelona

PROJECTE:
CONSTRUCCIÓ 234 HABITATGES, LOCALS COMERCIALS I PLACES APARCAMENT

SITUACIÓ: C. ACER 10, CAL CISO 16-22, ASCÓ 1-5 I MOTORS 91-97
POBLACIÓ: BARCELONA
PROVINCIA: BARCELONA
FASE:

PROJECTE ESTAT FINAL D'OBRA


PLÀNOL:
PLÀNOLS COMERCIALS
HT-15'

ESCALA GRÀFICA: ESCALA:
1/50@A3
DATA D'EDICIÓ: JULIOL 2025


LLISTAT DE REVISIONS		
Nº	DATA	DESCRIPCIÓ
1		
2		
3		
4		
5		
6		

FORMATO: DIN-A3 PLOTTER: 10=100 LITSCALE: 40 ARXIU: *.dwg
aybar mateos arquitectos borrell jover OA
www.aybar-mateos.com www.borrell-jover.com
san ramon 4 bisbe sivilla 22-30
28250 madrid L2 08022 barcelona
t: 91 754 55 61 t: 93 487 61 62
e: estudio@aybar-mateos.com e: mail@borrell-jover.com

CAMILA AYBAR JUAN JOSÉ MATEOS MARÍA BORRELL JORGE JOVER

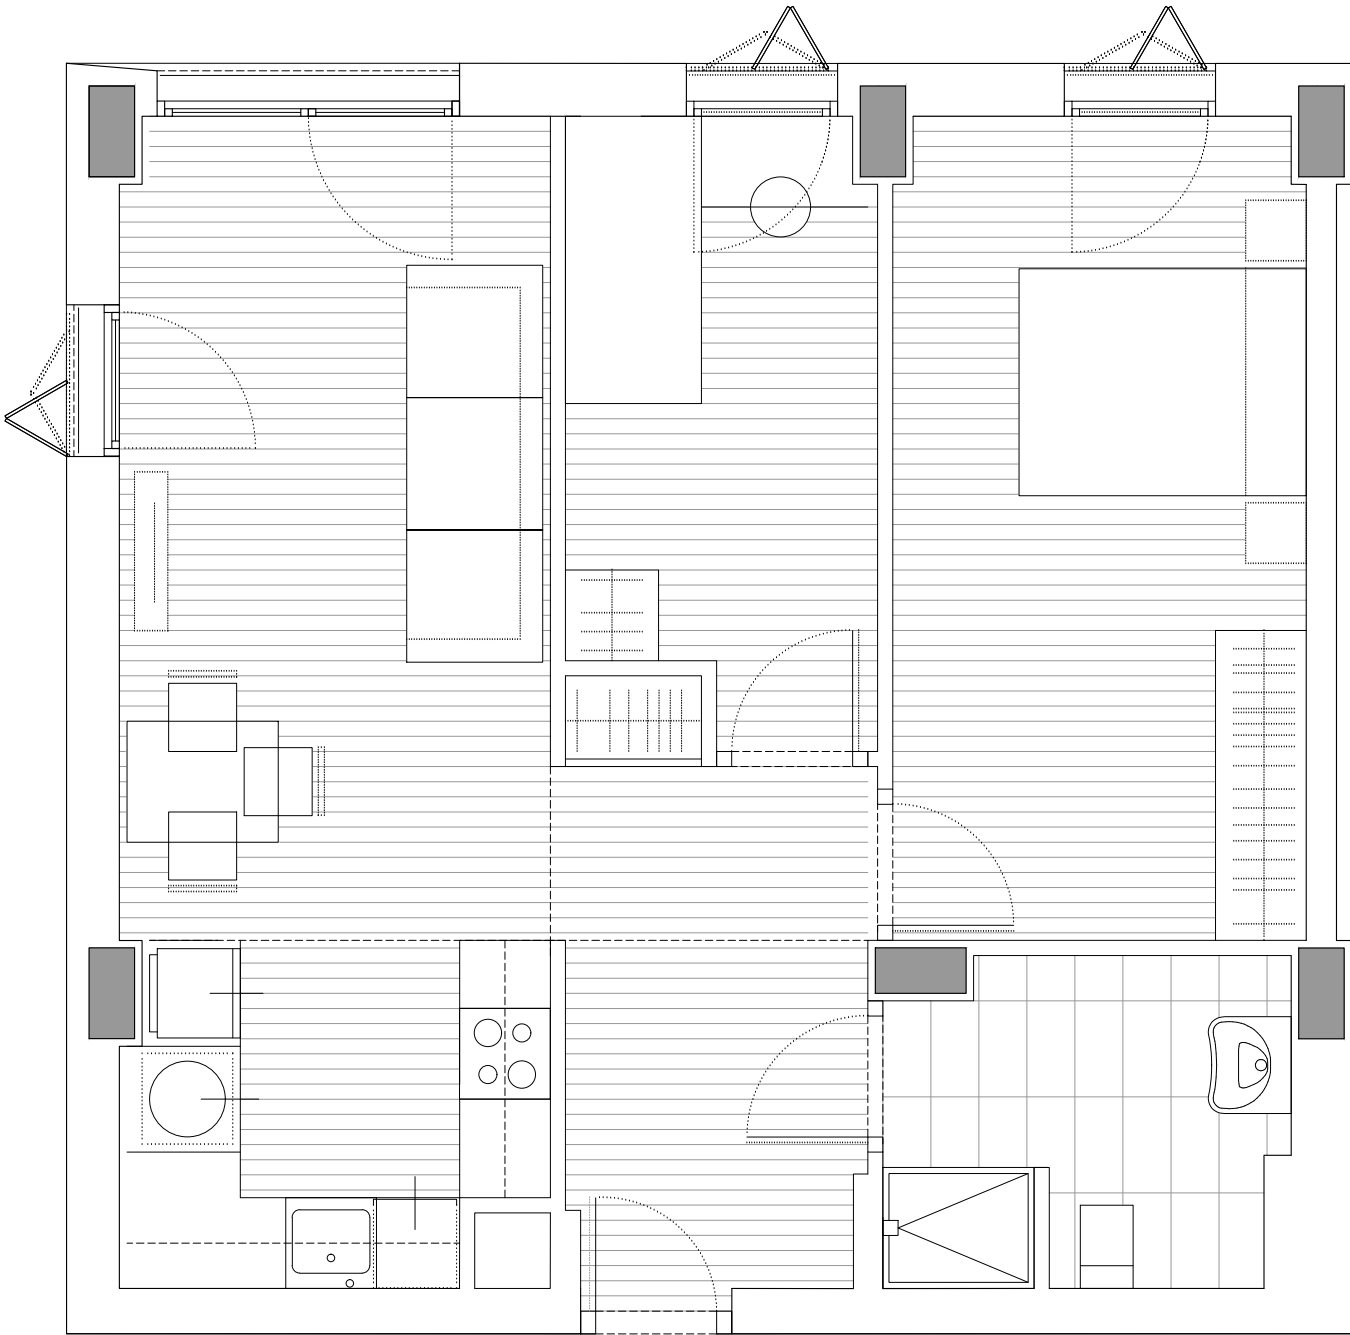

HABITATGE TIPUS	T16
CARRER DELS MOTORS, nº97	
IDENTIFICACIÓ (pis, porta)	2º-3º
SUPERFICIE ÚTIL INTERIOR	57.08 m2
SUPERFICIE ÚTIL EXTERIOR COMPUT.	
SUPERFICIE CONSTRUÏDA	67.80 m2

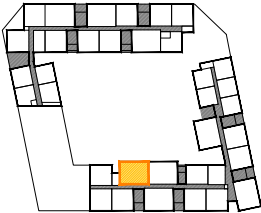

PROPIETAT:

Institut Municipal de l'Habitatge i Rehabilitació

Ajuntament de Barcelona

PROJECTE:
CONSTRUCCIÓ 234 HABITATGES, LOCALS COMERCIALS I PLACES APARCAMENT

SITUACIÓ: C. ACER 10, CAL CISO 16-22, ASCÓ 1-5 I MOTORS 91-97
POBLACIÓ: BARCELONA
PROVINCIA: BARCELONA
FASE:

PROJECTE ESTAT FINAL D'OBRA

PLÀNOL:
PLÀNOLS COMERCIALS
HT-16

ESCALA GRÀFICA: ESCALA:
1/50@A3
DATA D'EDICIÓ: JULIOL 2025

LLISTAT DE REVISIONS		
Nº	DATA	DESCRIPCIÓ
1		
2		
3		
4		
5		
6		

FORMATO: DIN-A3
PLOTTER: 10=100
LTSSCALE: 40
ARXIU: *.dwg

aybar mateos arquitectos

borrell jover OA


www.aybar-mateos.com

www.borrell-jover.com


san ramon 4
28250 madrid
t: 91 754 55 61
e: estudio@aybar-mateos.com

bisbe sivilla 22-30
L2 08022 barcelona
t: 93 487 61 62
e: mail@borrell-jover.com

CAMILA AYBAR JUAN JOSÉ MATEOS MARÍA BORRELL JORGE JOVER

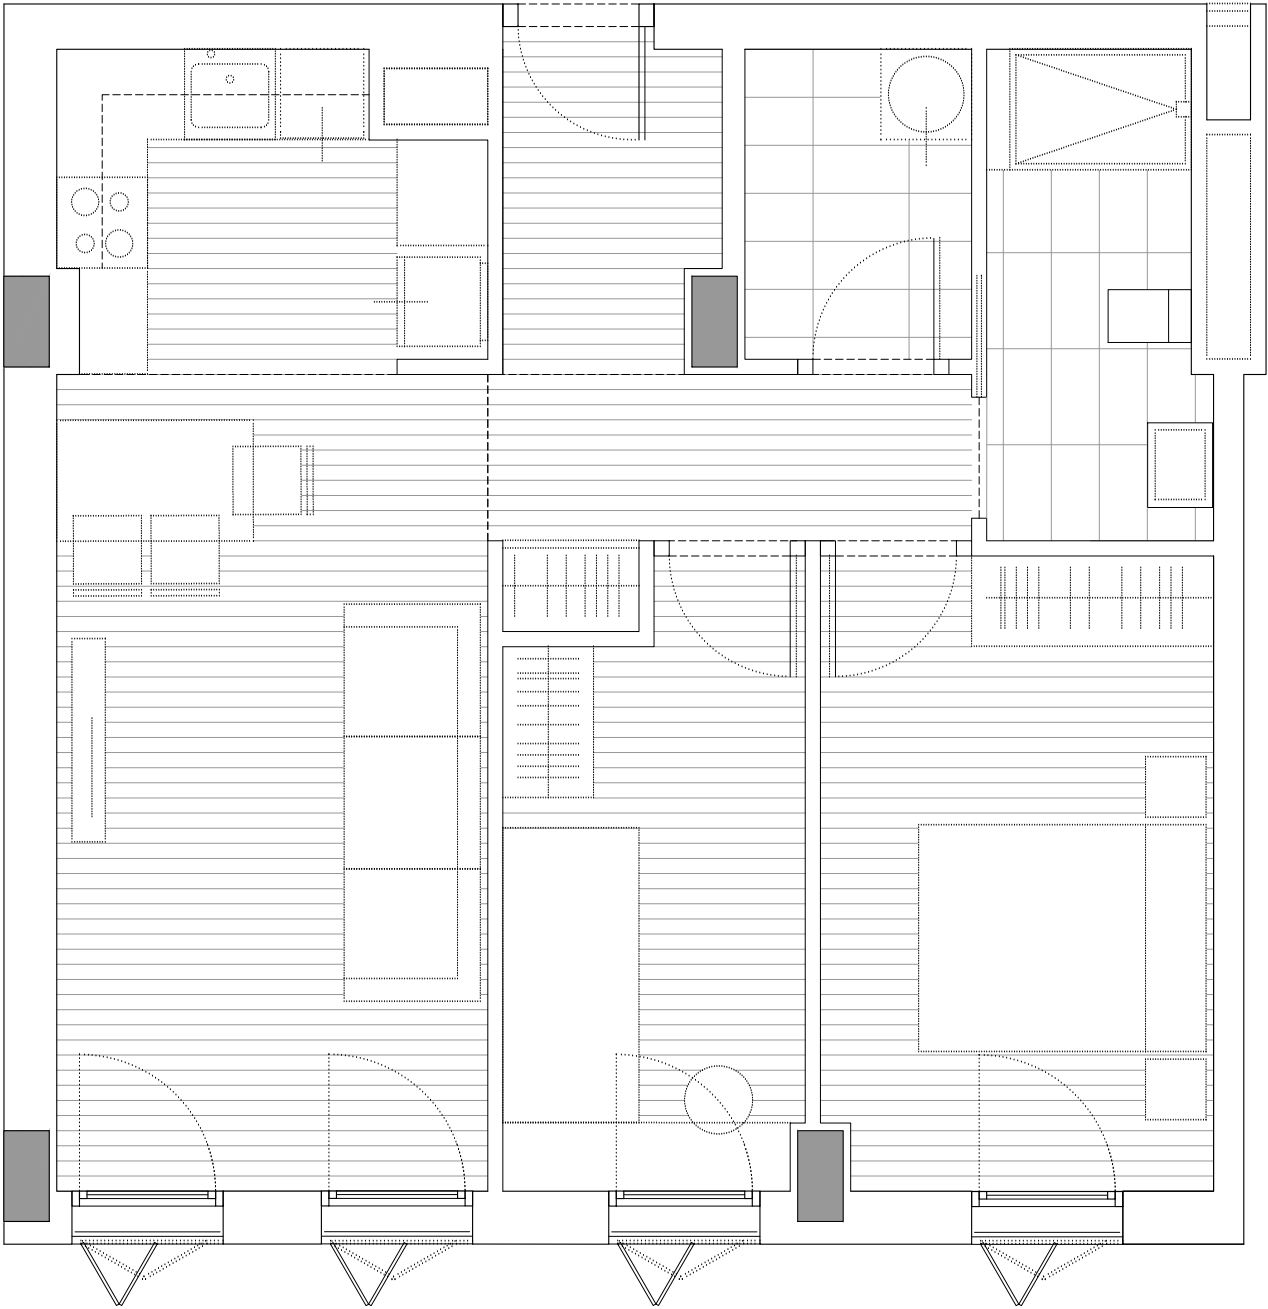

HABITATGE TIPUS	T27
CARRER DELS MOTORS, n°97	
IDENTIFICACIÓ (pis, porta)	2º-5º
SUPERFICIE ÚTIL INTERIOR	54.44 m2
SUPERFICIE ÚTIL EXTERIOR COMPUT.	
SUPERFICIE CONSTRUÏDA	65.77 m2

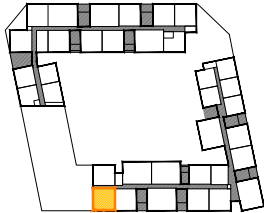

PROPIETAT:

Institut Municipal de l'Habitatge i Rehabilitació

Ajuntament de Barcelona



PROJECTE:
CONSTRUCCIÓ 234 HABITATGES, LOCALS COMERCIALS I PLACES APARCAMENT

SITUACIÓ: C. ACER 10, CAL CISÓ 16-22, ASCÓ 1-5 I MOTORS 91-97
POBLACIÓ: BARCELONA
PROVINCIA: BARCELONA
FASE:

PROJECTE ESTAT FINAL D'OBRA


PLÀNOL:
PLÀNOLS COMERCIALS
HT-27

ESCALA GRÀFICA: ESCALA:
1/50@A3
DATA D'EDICIÓ: JULIOL 2025


LLISTAT DE REVISIONS		
Nº	DATA	DESCRIPCIÓ
1		
2		
3		
4		
5		
6		

FORMATO: DIN-A3 PLOTTER: 10=100 LITSCALE: 40 ARXIU: *.dwg
aybar mateos arquitectos borrell jover OA
www.aybar-mateos.com www.borrell-jover.com
san ramon 4 bisbe sivila 22-30
28250 madrid L2 08022 barcelona
t: 91 754 55 61 t: 93 487 61 62
e: estudio@aybar-mateos.com e: mail@borrell-jover.com


CAMILA AYBAR JUAN JOSÉ MATEOS MARÍA BORRELL JORGE JOVER

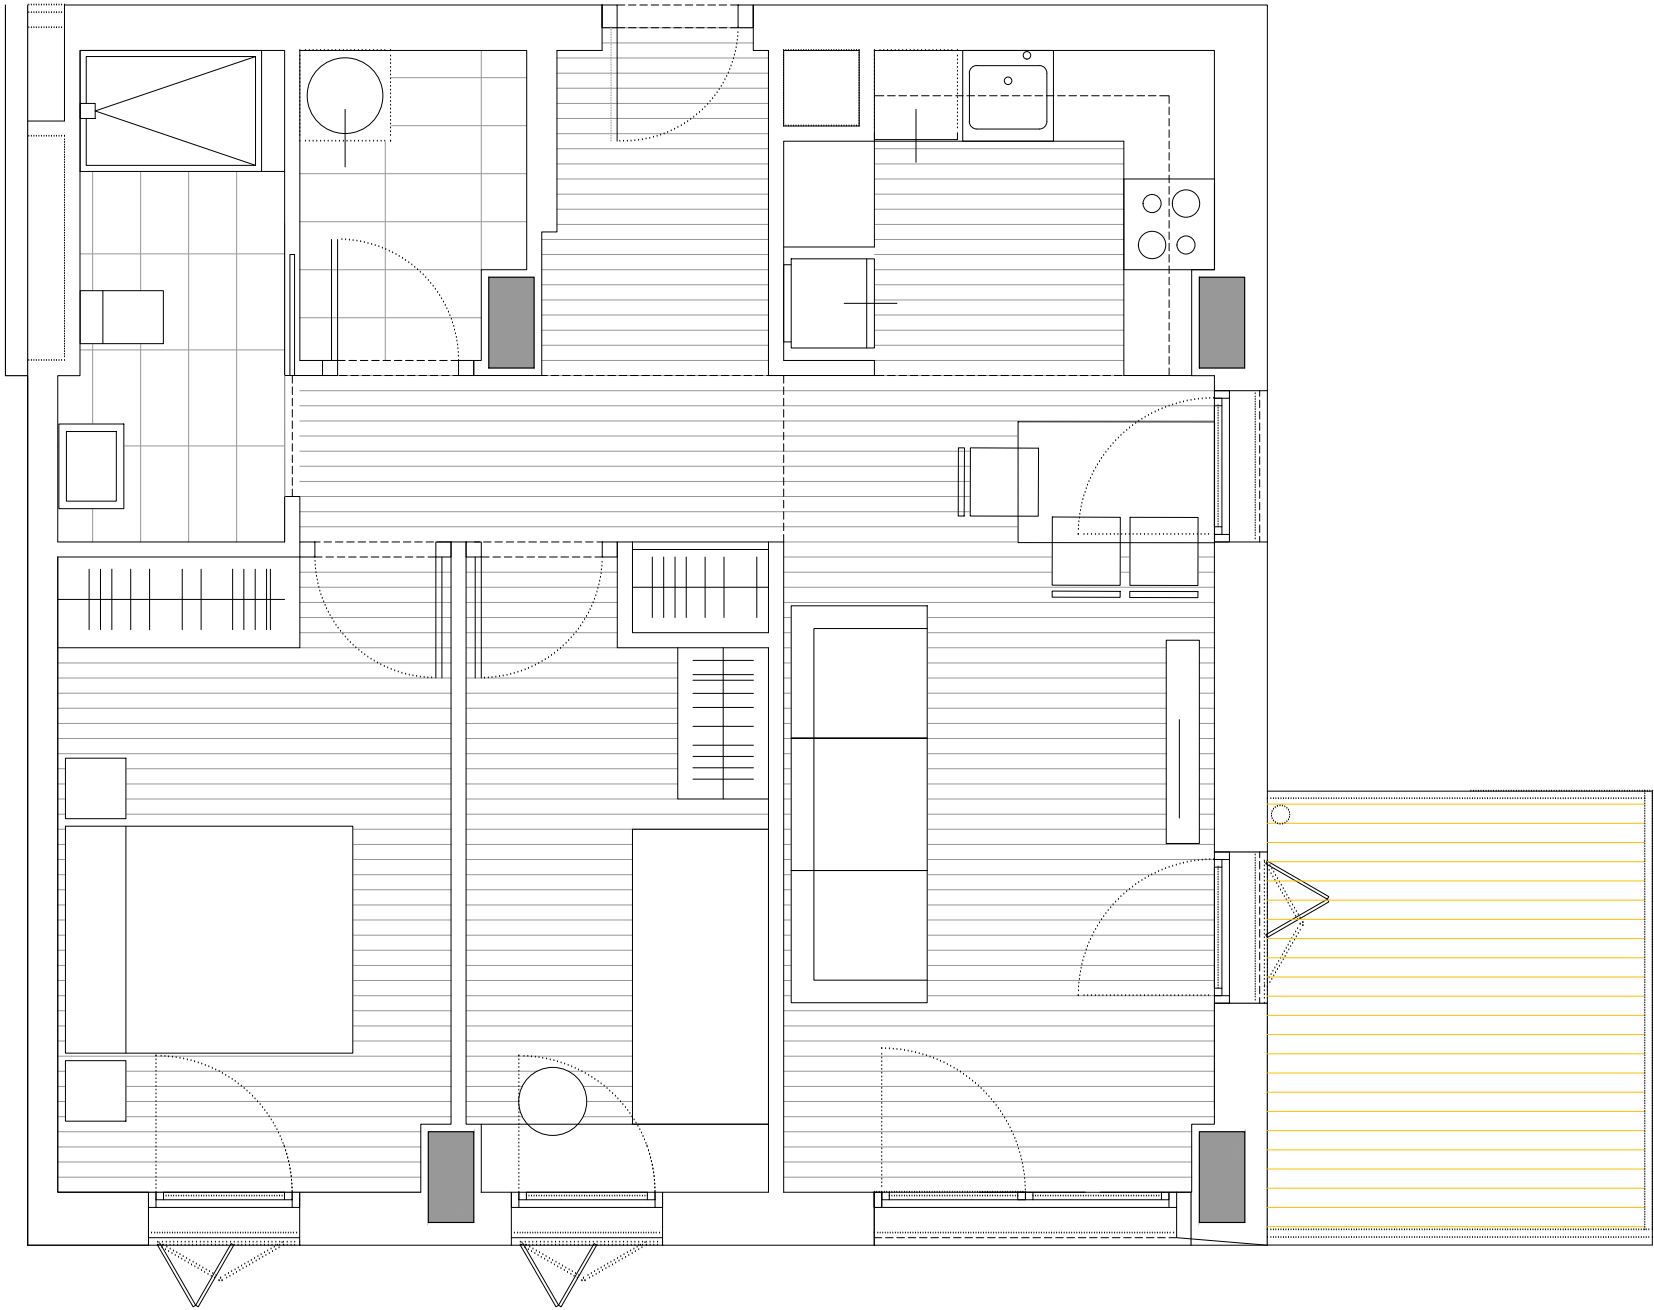

HABITATGE TIPUS	T28'-A
CARRER DELS MOTORS, n°97	
IDENTIFICACIÓ (pis, porta)	2º-6º
SUPERFICIE ÚTIL INTERIOR	54.59 m2
SUPERFICIE ÚTIL EXTERIOR COMPUT.	3.83 m2
SUPERFICIE CONSTRUÏDA	73.02 m2

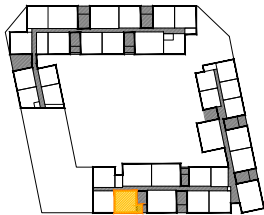

PROPIETAT:
Institut Municipal de l'Habitatge i Rehabilitació
Ajuntament de Barcelona

PROJECTE:
CONSTRUCCIÓ 234 HABITATGES, LOCALS COMERCIALS I PLACES APARCAMENT

SITUACIÓ: C. ACER 10, CAL CISO 16-22, ASCÓ 1-5 I MOTORS 91-97

POBLACIÓ: BARCELONA

PROVINCIA: BARCELONA

FASE:
PROJECTE ESTAT FINAL D'OBRA

PLÀNOL:
PLÀNOLS COMERCIALS
HT-28'-A

ESCALA GRÀFICA: 1/50@A3

DATA D'EDICIÓ: JULIOL 2025

LLISTAT DE REVISIONS

Nº	DATA	DESCRIPCIÓ
1		
2		
3		
4		
5		
6		


FORMATO: DIN-A3 PLOTTER: 10=100 LITSCALE: 40 ARXIU: *.dwg

aybar mateos arquitectos **borrell jover OA**
www.aybar-mateos.com www.borrell-jover.com
san ramon 4 bisbe sívlla 22-30
28250 madrid L2 08022 barcelona
t: 91 754 55 61 t: 93 487 61 62
e: estudio@aybar-mateos.com e: mail@borrell-jover.com

CAMILA AYBAR JUAN JOSÉ MATEOS MARÍA BORRELL JORGE JOVER



HABITATGE TIPUS	T31'-A
CARRER DELS MOTORS, nº97	
IDENTIFICACIÓ (pis, porta)	2º-7º
SUPERFICIE ÚTIL INTERIOR	74.25 m2
SUPERFICIE ÚTIL EXTERIOR COMPUT.	3.83 m2
SUPERFICIE CONSTRUÏDA	97.11 m2

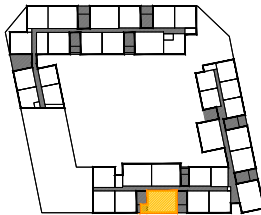

PROPIETAT:

Institut Municipal de l'Habitatge i Rehabilitació

Ajuntament de Barcelona

PROJECTE:
CONSTRUCCIÓ 234 HABITATGES, LOCALS COMERCIALS I PLACES APARCAMENT

SITUACIÓ: C. ACER 10, CAL CISO 16-22, ASCÓ 1-5 I MOTORS 91-97
POBLACIÓ: BARCELONA
PROVINCIA: BARCELONA
FASE:

PROJECTE ESTAT FINAL D'OBRA

PLÀNOL:
PLÀNOLS COMERCIALS
HT-31'-A

ESCALA GRÀFICA: ESCALA:
1/50@A3

DATA D'EDICIÓ: JULIOL 2025

LLISTAT DE REVISIONS		
Nº	DATA	DESCRIPCIÓ
1		
2		
3		
4		
5		
6		

FORMATO	PLOTTER	LTSCALE	ARXIU
DIN-A3	10=100	40	*.dwg

aybar mateos arquitectos

borrell jover OA

www.aybar-mateos.com

www.borrell-jover.com

san ramon 4

bisbe sivila 22-30

28250 madrid

L2 08022 barcelona


t: 91 754 55 61

t: 93 487 61 62


e: estudio@aybar-mateos.com

e: mail@borrell-jover.com

CAMILA AYBAR	JUAN JOSÉ MATEOS	MARÍA BORRELL	JORGE JOVER

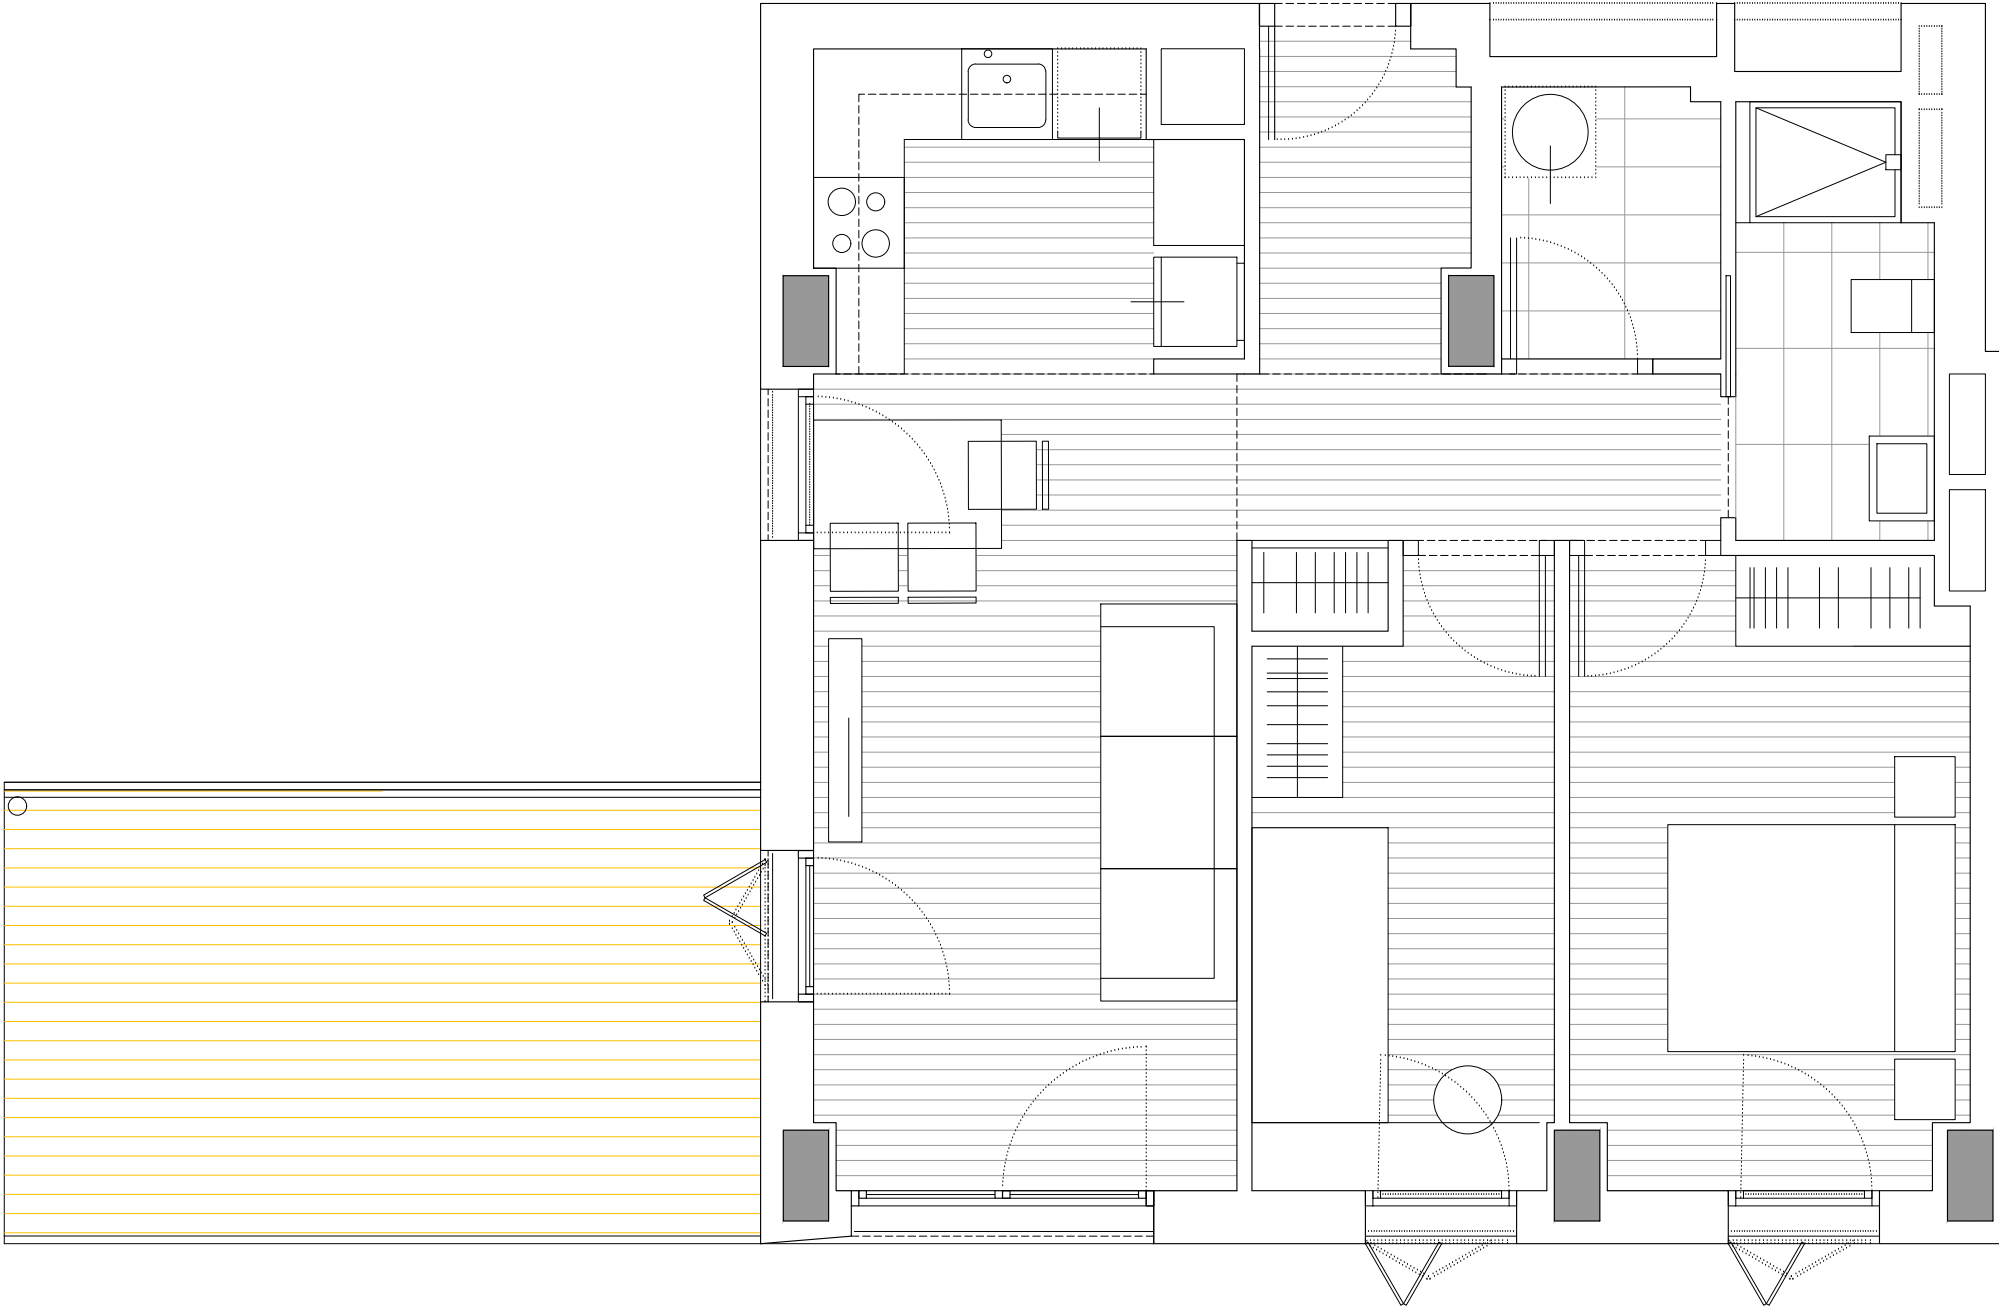

HABITATGE TIPUS	T20'A
CARRER DELS MOTORS, n°97	
IDENTIFICACIÓ (pis, porta)	2º-8º
SUPERFICIE ÚTIL INTERIOR	52.76 m2
SUPERFICIE ÚTIL EXTERIOR COMPUT.	5.28 m2
SUPERFICIE CONSTRUÏDA	78.44 m2

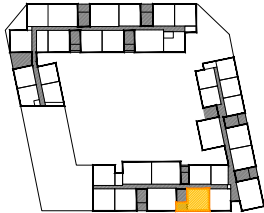

PROPIETAT:

Institut Municipal de l'Habitatge i Rehabilitació

Ajuntament de Barcelona

PROJECTE:
CONSTRUCCIÓ 234 HABITATGES, LOCALS COMERCIALS I PLACES APARCAMENT

SITUACIÓ: C. ACER 10, CAL CISO 16-22, ASCÓ 1-5 I MOTORS 91-97
POBLACIÓ: BARCELONA
PROVINCIA: BARCELONA
FASE:

PROJECTE ESTAT FINAL D'OBRA


PLÀNOL:
PLÀNOLS COMERCIALS
HT-20'-A

ESCALA GRÀFICA: ESCALA:
1/50@A3
DATA D'EDICIÓ: JULIOL 2025


LLISTAT DE REVISIONS		
Nº	DATA	DESCRIPCIÓ
1		
2		
3		
4		
5		
6		

FORMATO: DIN-A3 PLOTTER: 10=100 LITSCALE: 40 ARXIU: *.dwg
aybar.mateos.arquitectos borrell jover.OA
www.aybar-mateos.com www.borrell-jover.com
san ramon 4 bisbe sivilla 22-30
28250 madrid L2 08022 barcelona
t: 91 754 55 61 t: 93 487 61 62
e: estudio@aybar-mateos.com e: mail@borrell-jover.com

CAMILA AYBAR JUAN JOSÉ MATEOS MARÍA BORRELL JORGE JOVER

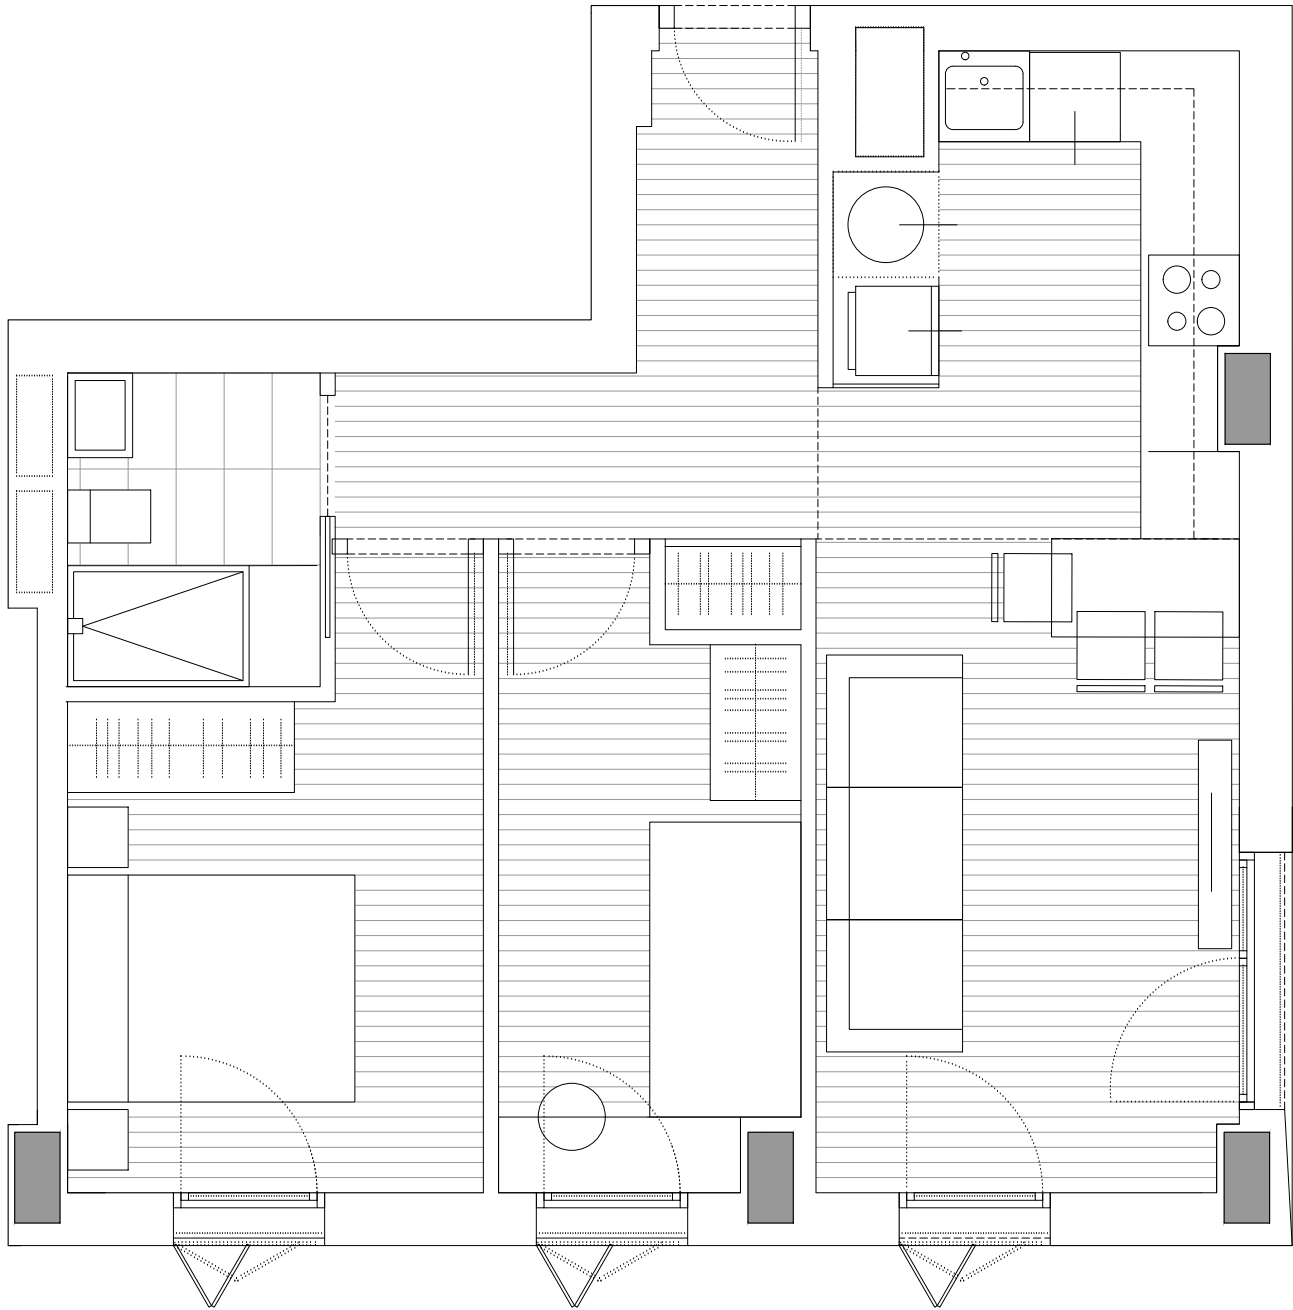

HABITATGE TIPUS	T10'
CARRER DELS MOTORS, nº97	
IDENTIFICACIÓ (pis, porta)	2º-9º
SUPERFICIE ÚTIL INTERIOR	47.96 m2
SUPERFICIE ÚTIL EXTERIOR COMPUT.	
SUPERFICIE CONSTRUÏDA	57.39 m2

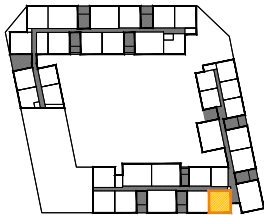

PROPIETAT:

B Institut Municipal de l'Habitatge i Rehabilitació

Ajuntament de Barcelona

PROJECTE:
CONSTRUCCIÓ 234 HABITATGES, LOCALS COMERCIALS I PLACES APARCAMENT

SITUACIÓ: C. ACER 10, CAL CISO 16-22, ASCÓ 1-5 I MOTORS 91-97
POBLACIÓ: BARCELONA
PROVINCIA: BARCELONA
FASE:

PROJECTE ESTAT FINAL D'OBRA

PLÀNOL:
PLÀNOLS COMERCIALS
HT-10'

ESCALA GRÀFICA: ESCALA:
1/50@A3
DATA DEDICIÓ: JULIOL 2025

LLISTAT DE REVISIONS		
Nº	DATA	DESCRIPCIÓ
1		
2		
3		
4		
5		
6		

FORMATO: DIN-A3 PLOTTER: 10=100 LTSCALE: 40 ARXIU: *.dwg

aybar mateos arquitectos

borrell jover OA


www.aybar-mateos.com

www.borrell-jover.com


san ramon 4
28250 madrid
t: 91 754 55 61
e: estudio@aybar-mateos.com

bisbe sívlla 22-30
L2 08022 barcelona
t: 93 487 61 62
e: mail@borrell-jover.com

CAMILA AYBAR JUAN JOSÉ MATEOS MÀRIA BORRELL JORGE JOVER

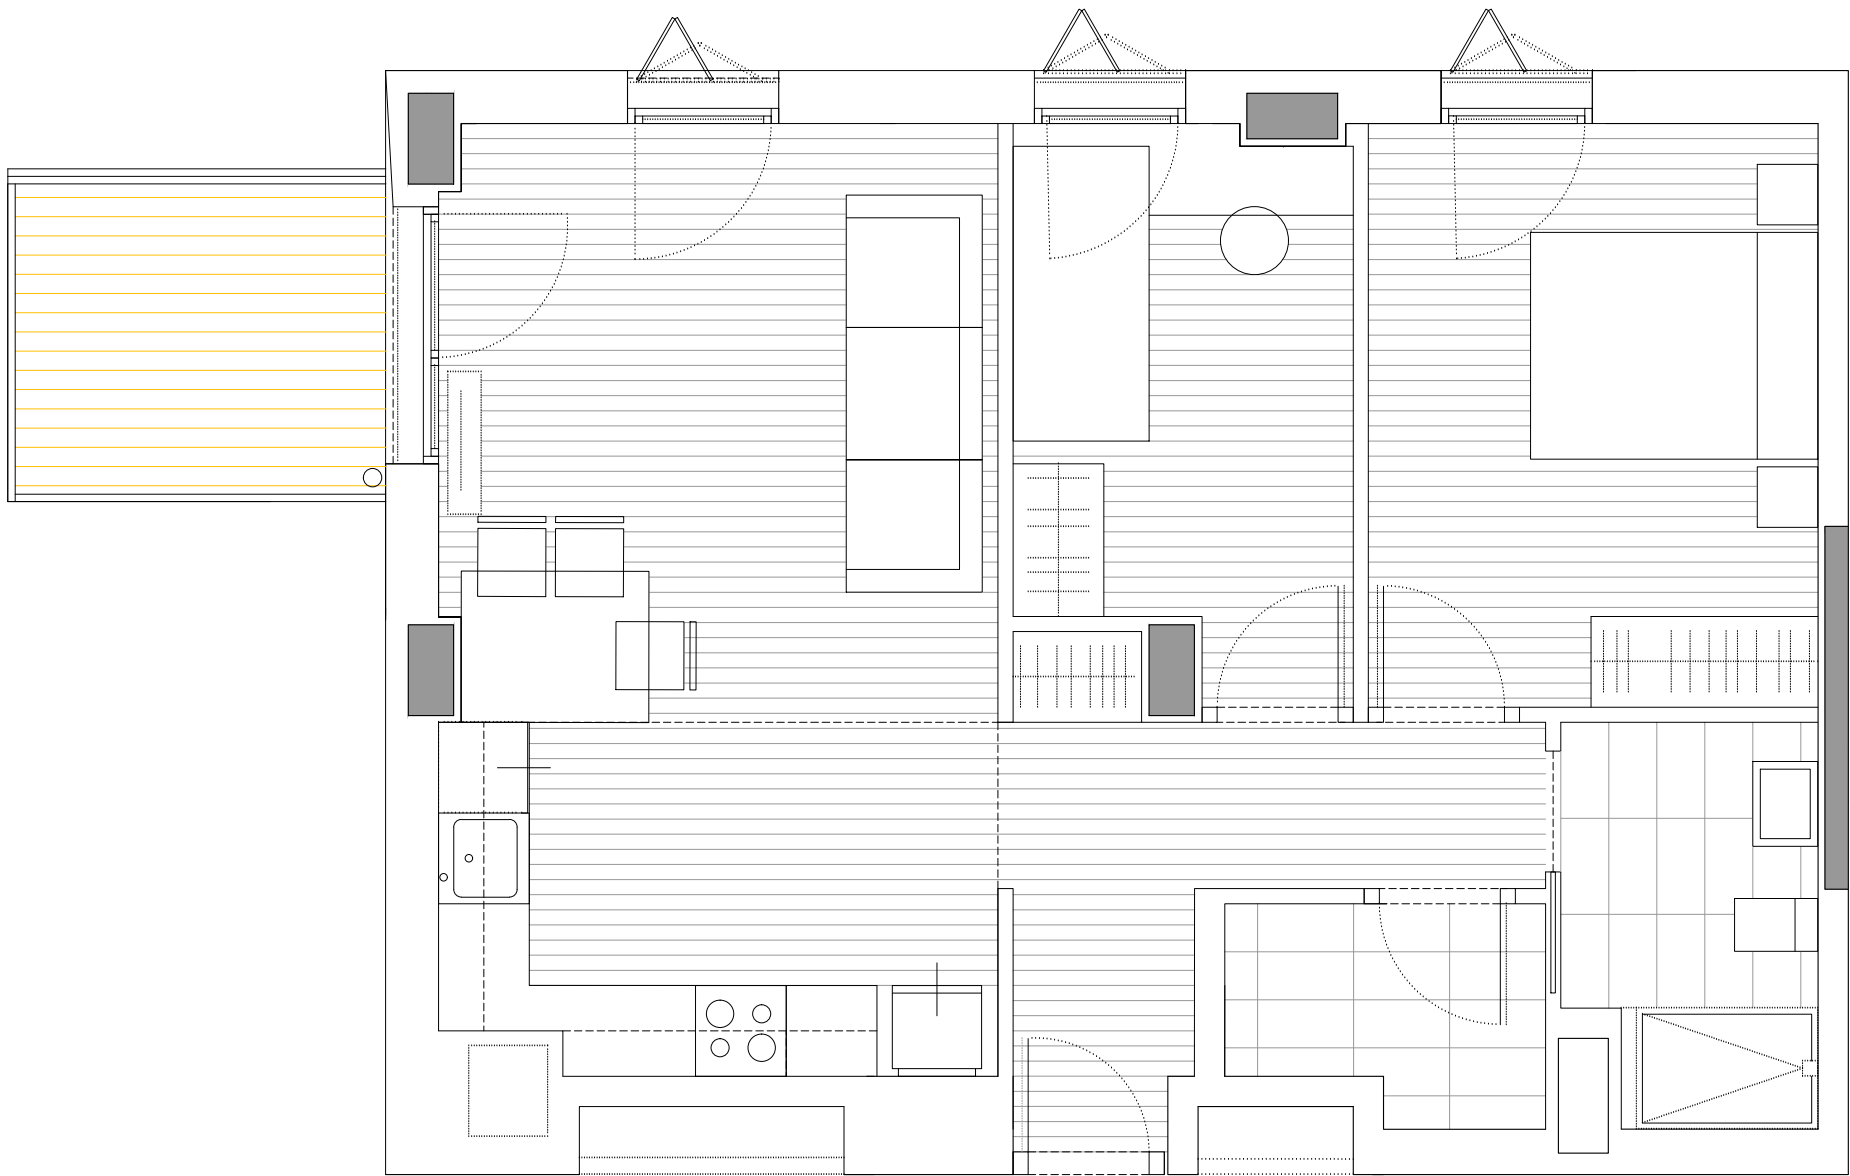

HABITATGE TIPUS	T12-A
CARRER DELS MOTORS, nº97	
IDENTIFICACIÓ (pis, porta)	3º-1º
SUPERFICIE ÚTIL INTERIOR	56.01 m2
SUPERFICIE ÚTIL EXTERIOR COMPUT.	2.75 m2
SUPERFICIE CONSTRUÏDA	73.28 m2

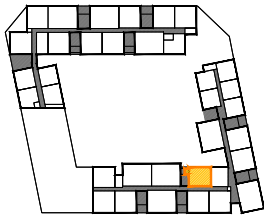

PROPIETAT:

Institut Municipal de l'Habitatge i Rehabilitació

Ajuntament de Barcelona

PROJECTE:
CONSTRUCCIÓ 234 HABITATGES, LOCALS COMERCIALS I PLACES APARCAMENT

SITUACIÓ: C. ACER 10, CAL CISO 16-22, ASCÓ 1-5 I MOTORS 91-97
POBLACIÓ: BARCELONA
PROVINCIA: BARCELONA
FASE:

PROJECTE ESTAT FINAL D'OBRA


PLÀNOL:
PLÀNOLS COMERCIALS
HT-12-A

ESCALA GRÀFICA: ESCALA:
1/50@A3
DATA D'EDICIÓ: JULIOL 2025


LLISTAT DE REVISIONS		
Nº	DATA	DESCRIPCIÓ
1		
2		
3		
4		
5		
6		

FORMATO: DIN-A3 PLOTTER: 10=100 LITSCALE: 40 ARXIU: *.dwg
aybar mateos arquitectos **borrell jover OA**
www.aybar-mateos.com www.borrell-jover.com
san ramon 4 bisbe sivilia 22-30
28250 madrid L2 08022 barcelona
t: 91 754 55 61 t: 93 487 61 62
e: estudio@aybar-mateos.com e: mail@borrell-jover.com

CAMILA AYBAR JUAN JOSÉ MATEOS MARÍA BORRELL JORGE JOVER

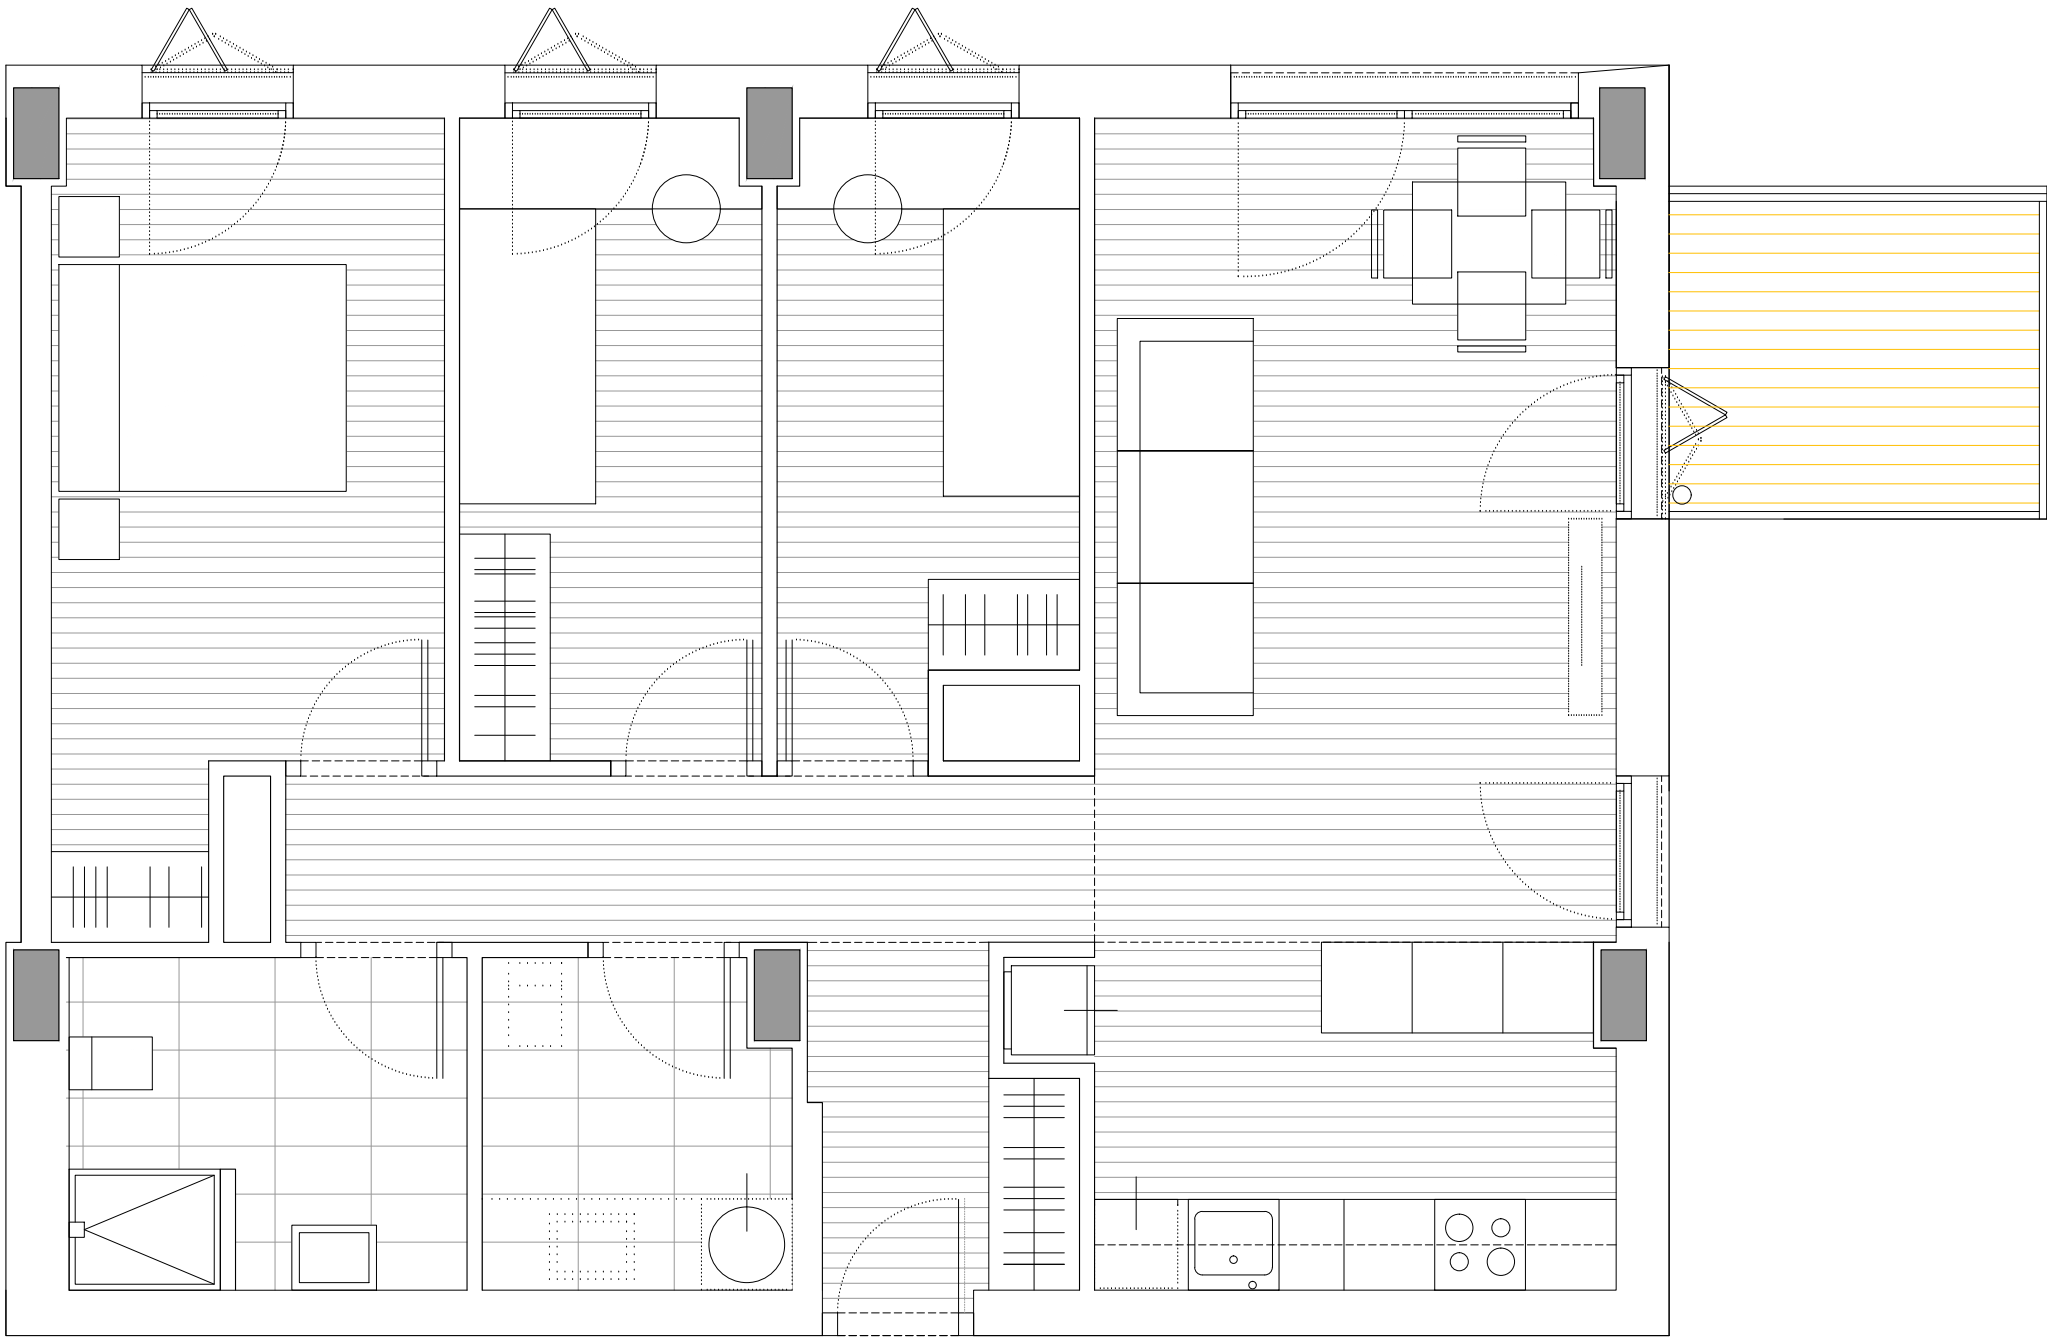

HABITATGE TIPUS	T15
CARRER DELS MOTORS, nº97	
IDENTIFICACIÓ (pis, porta)	3º-2º
SUPERFICIE ÚTIL INTERIOR	74.70 m2
SUPERFICIE ÚTIL EXTERIOR COMPUT.	2.75 m2
SUPERFICIE CONSTRUÏDA	94.60 m2

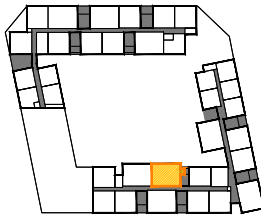

PROPIETAT:

B Institut Municipal de l'Habitatge i Rehabilitació

Ajuntament de Barcelona

PROJECTE:
CONSTRUCCIÓ 234 HABITATGES, LOCALS COMERCIALS I PLACES APARCAMENT

SITUACIÓ: C. ACER 10, CAL CISO 16-22, ASCÓ 1-5 I MOTORS 91-97
POBLACIÓ: BARCELONA
PROVINCIA: BARCELONA
FASE:

PROJECTE ESTAT FINAL D'OBRA
PLÀNOL:
PLÀNOLS COMERCIALS
HT-15

ESCALA GRÀFICA: ESCALA:
1/50@A3
DATA D'EDICIÓ: JULIOL 2025

LLISTAT DE REVISIONS		
Nº	DATA	DESCRIPCIÓ
1		
2		
3		
4		
5		
6		

FORMATO: DIN-A3 PLOTTER: 10=100 LTSCALE: 40 ARXIU: *.dwg

aybar mateos arquitectos

borrell jover OA


www.aybar-mateos.com

www.borrell-jover.com


san ramon 4
28250 madrid
t: 91 754 55 61
e: estudio@aybar-mateos.com

bisbe sívillla 22-30
L2 08022 barcelona
t: 93 487 61 62
e: mail@borrell-jover.com

CAMILA AYBAR JUAN JOSÉ MATEOS MÀRIA BORRELL JORGE JOVER

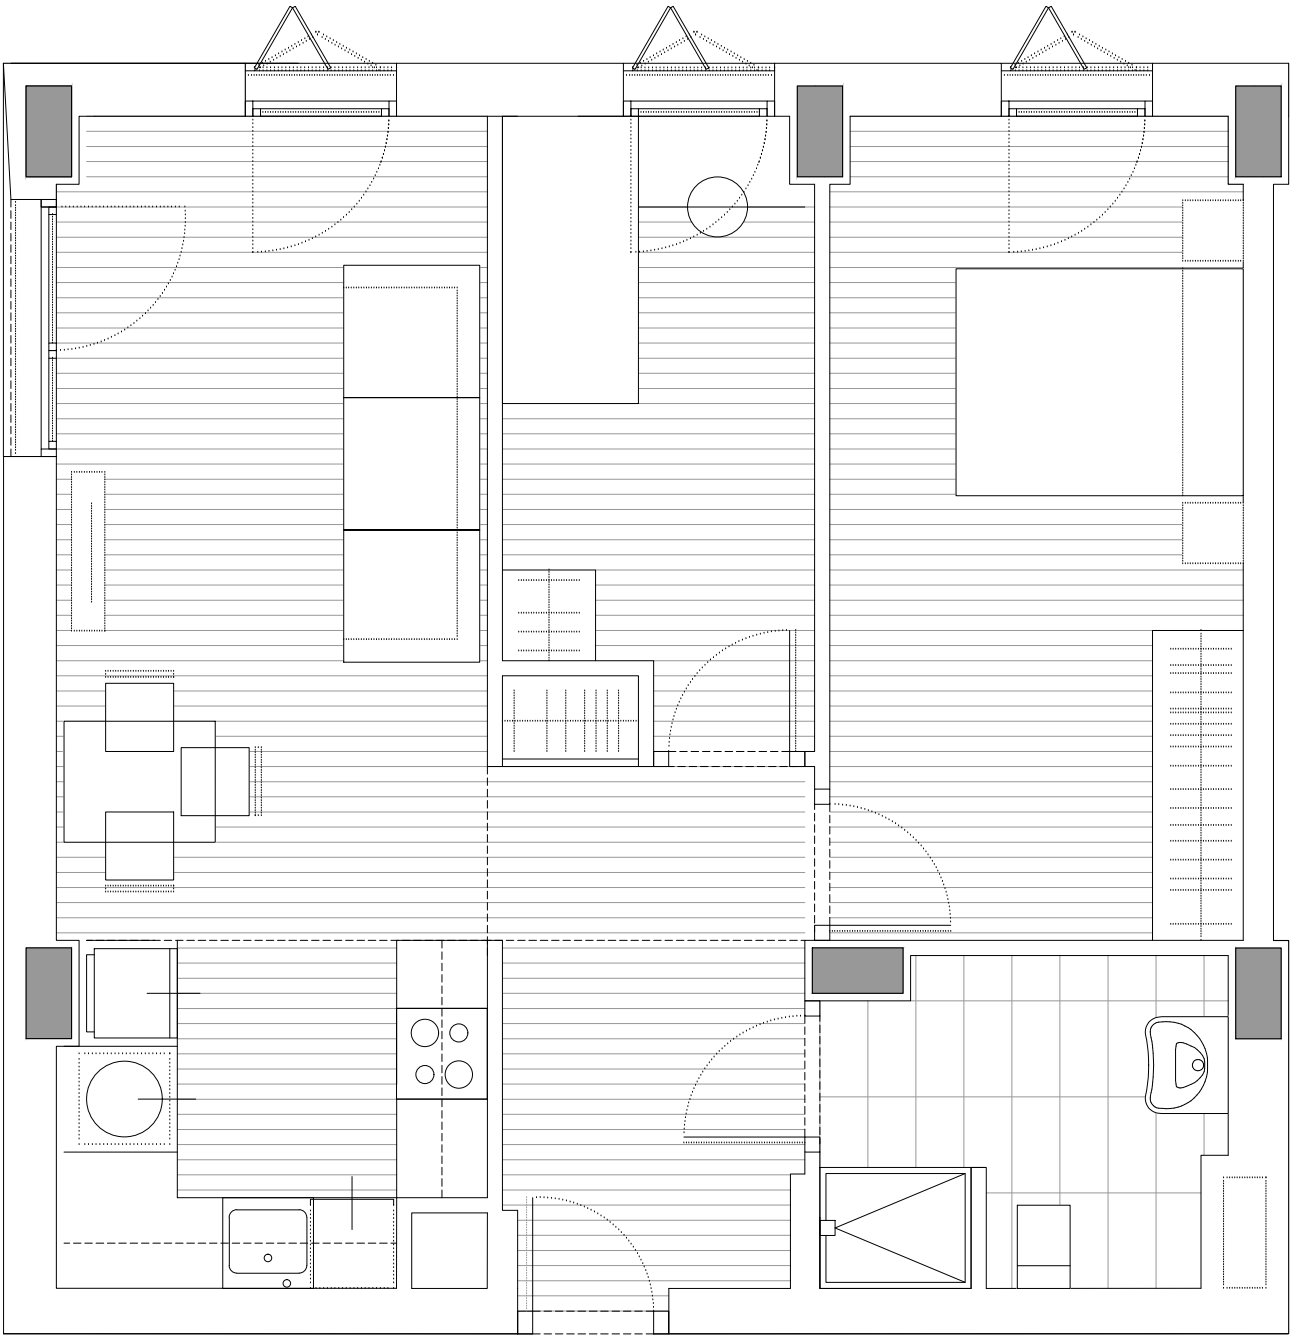

HABITATGE TIPUS	T16
CARRER DELS MOTORS, nº97	
IDENTIFICACIÓ (pis, porta)	3º-3º
SUPERFICIE ÚTIL INTERIOR	57.08 m2
SUPERFICIE ÚTIL EXTERIOR COMPUT.	
SUPERFICIE CONSTRUÏDA	67.80 m2

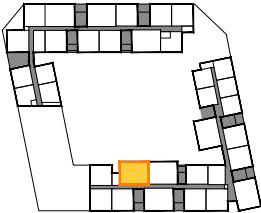

PROPIETAT:

Institut Municipal de l'Habitatge i Rehabilitació

Ajuntament de Barcelona

PROJECTE:
CONSTRUCCIÓ 234 HABITATGES, LOCALS COMERCIALS I PLACES APARCAMENT

SITUACIÓ: C. ACER 10, CAL CISO 16-22, ASCÓ 1-5 I MOTORS 91-97
POBLACIÓ: BARCELONA
PROVINCIA: BARCELONA
FASE:

PROJECTE ESTAT FINAL D'OBRA

PLÀNOL:
PLÀNOLS COMERCIALS
HT-16

ESCALA GRÀFICA: ESCALA:
1/50@A3
DATA D'EDICIÓ: JULIOL 2025

LLISTAT DE REVISIONS		
Nº	DATA	DESCRIPCIÓ
1		
2		
3		
4		
5		
6		

FORMATO
DIN-A3

PLOTTER
10=100

LTSCALE
40

ARXIU
*.dwg

aybar mateos arquitectos

borrell jover OA


www.aybar-mateos.com

www.borrell-jover.com


san ramon 4
28250 madrid
t: 91 754 55 61
e: estudio@aybar-mateos.com

bisbe sivilla 22-30
L2 08022 barcelona
t: 93 487 61 62
e: mail@borrell-jover.com

CAMILA AYBAR JUAN JOSÉ MATEOS MARÍA BORRELL JORGE JOVER

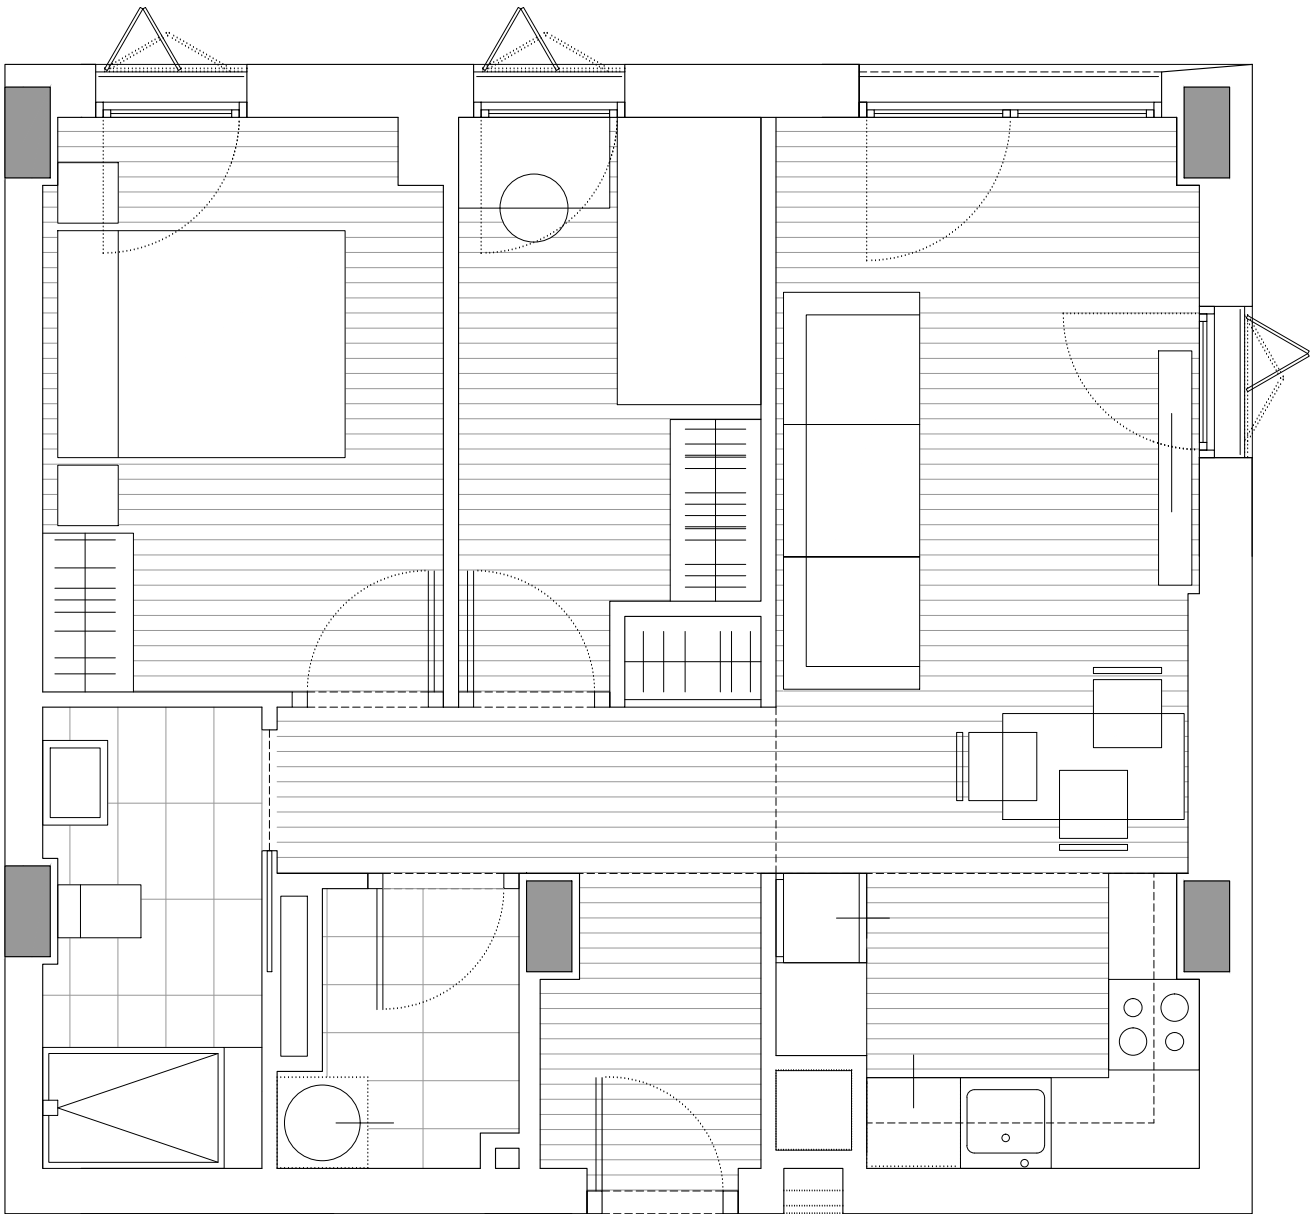

HABITATGE TIPUS	T8
CARRER DELS MOTORS, nº97	
IDENTIFICACIÓ (pis, porta)	3º-4º
SUPERFICIE ÚTIL INTERIOR	49.84 m2
SUPERFICIE ÚTIL EXTERIOR COMPUT.	
SUPERFICIE CONSTRUÏDA	61.55 m2

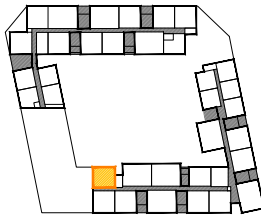

PROPIETAT:

B Institut Municipal de l'Habitatge i Rehabilitació

Ajuntament de Barcelona

PROJECTE:
CONSTRUCCIÓ 234 HABITATGES, LOCALS COMERCIALS I PLACES APARCAMENT

SITUACIÓ: C. ACER 10, CAL CISO 16-22, ASCÓ 1-5 I MOTORS 91-97
POBLACIÓ: BARCELONA
PROVINCIA: BARCELONA
FASE:

PROJECTE ESTAT FINAL D'OBRA



PLÀNOL:
PLÀNOLS COMERCIALS
HT-8

ESCALA GRÀFICA: ESCALA:
1/50@A3
DATA D'EDICIÓ: JULIOL 2025

LLISTAT DE REVISIONS		
Nº	DATA	DESCRIPCIÓ
1		
2		
3		
4		
5		
6		

FORMATO: DIN-A3 PLOTTER: 10=100 LITSCALE: 40 ARXIU: *.dwg
aybar mateos arquitectos borrell jover OA
www.aybar-mateos.com www.borrell-jover.com
san ramon 4 bisbe sivila 22-30
28250 madrid L2 08022 barcelona
t: 91 754 55 61 t: 93 487 61 62
e: estudio@aybar-mateos.com e: mail@borrell-jover.com

CAMILA AYBAR JUAN JOSÉ MATEOS MÀRIA BORRELL JORGE JOVER

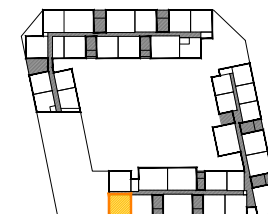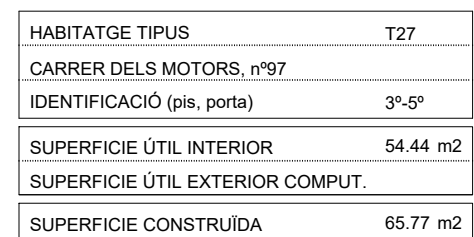

PROPIETAT:

B Institut Municipal
de l'Habitatge
i Rehabilitació

Ajuntament de
Barcelona

PROJECTE:

CONSTRUCCIÓ 234 HABITATGES, LOCALS COMERCIALS
I PLACES APARCAMENT

SITUACIÓ C. ACER 10, CAL CISO 16-22, ASCÓ 1-5 | MOTORS 91-97

POBLACIÓ: BARCELONA

PROVÍNCIA: BARCELONA

FASE:

PROJECTE ESTAT FINAL D'OBRA

PLANOL:

PLÀNOLS COMERCIALS

HT-27

ESCALA GRÁFICA:

ESCALA:

1/50@A3

DATA D'EDICIÓ:

JULIOL 2025

LLISTAT DE REVISIONS

No.	DATA	DESCRIÇÃO
1		
2		
3		
4		
5		

FORMATO	PLOTTER	LTSKALE		APRILU
DIN-A3	10=100	40		*.dwg


aybar.mateos.arquitectos **borrell jover.OA**
www.aybar-mateos.com www.borrell-jover.com

san ramon 4
28250 madrid
t. 91 754 55 61


e. estudio@aybar-mateos.com e.mail@borrell-jover.com

Chyba

CAMILA AYBAR JUAN JOSÉ MATEOS MARÍA BORRELL JORGE JOVER

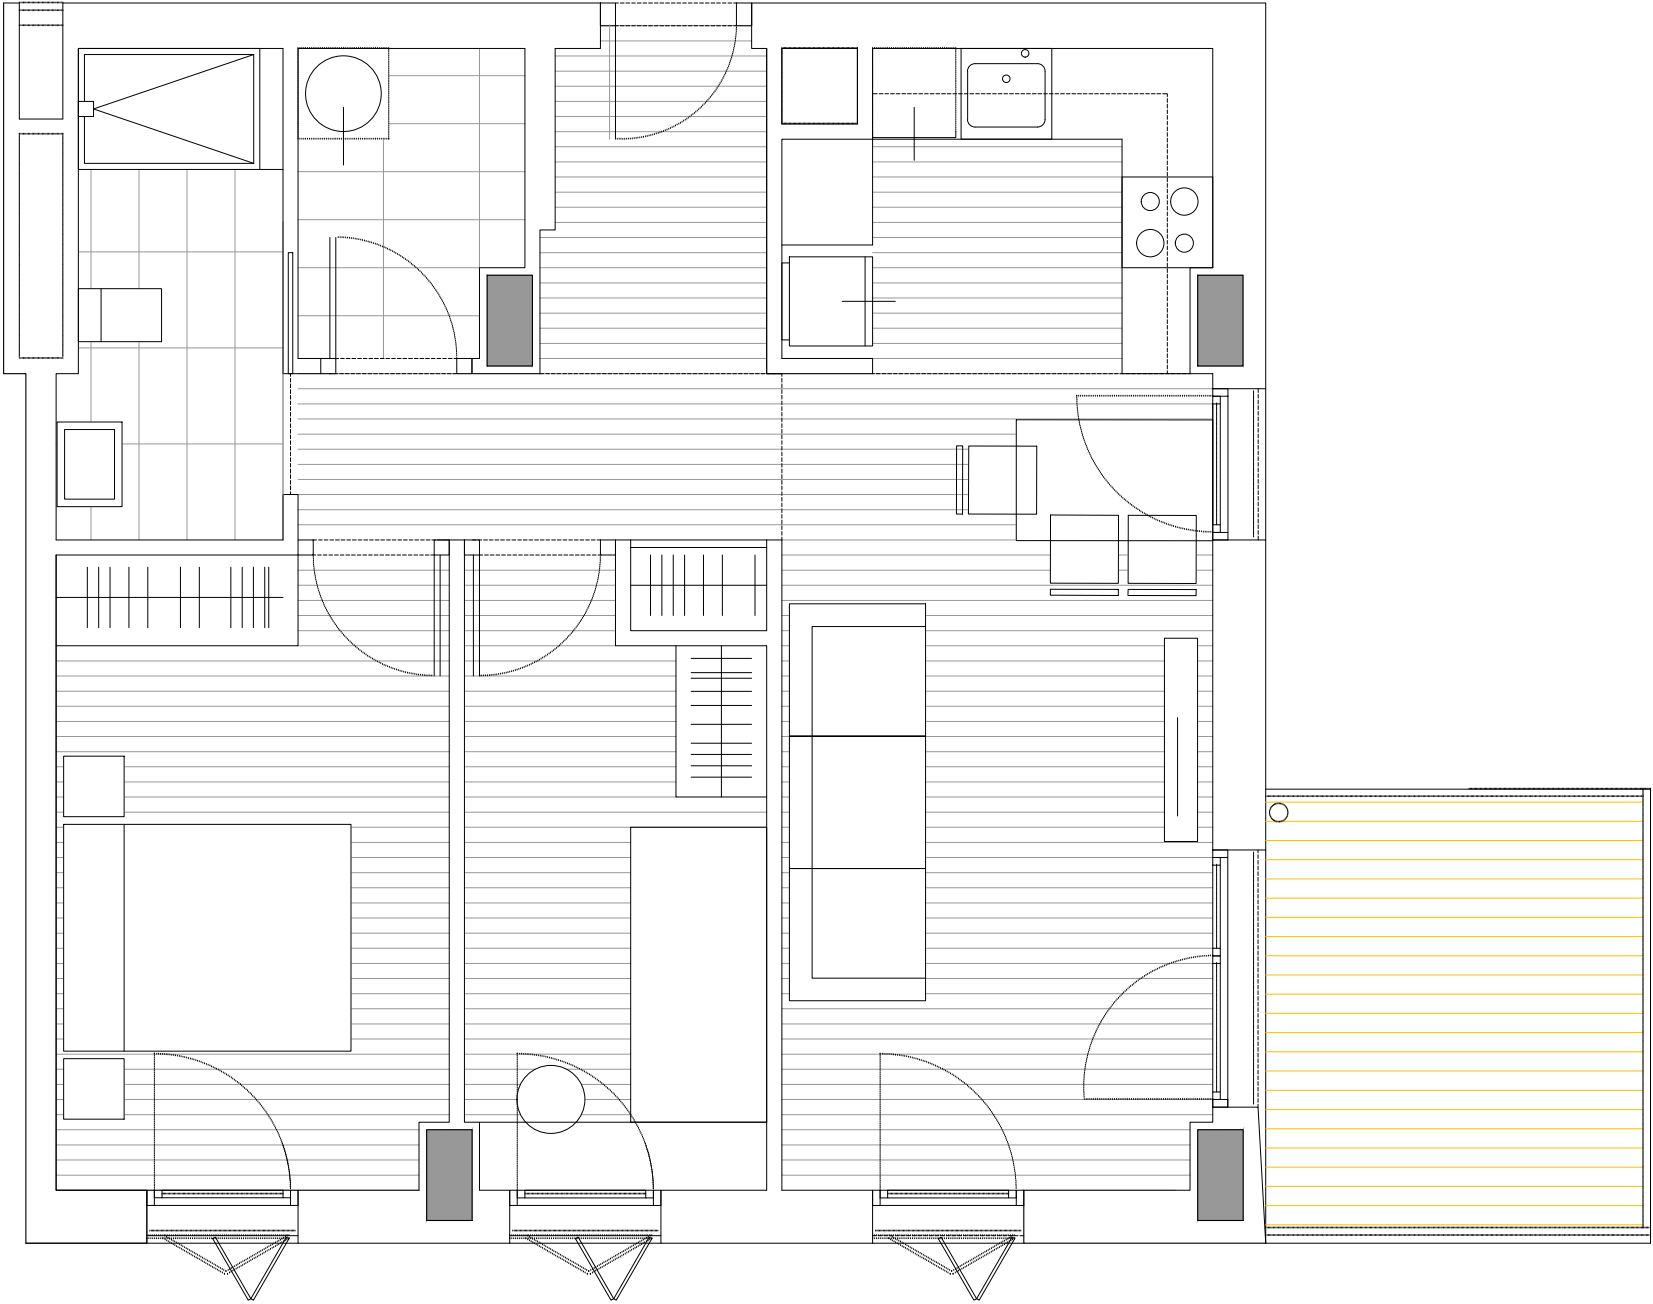

HABITATGE TIPUS	T28-A
CARRER DELS MOTORS, nº97	
IDENTIFICACIÓ (pis, porta)	3º-6º
SUPERFICIE ÚTIL INTERIOR	54.59 m2
SUPERFICIE ÚTIL EXTERIOR COMPUT.	3.83 m2
SUPERFICIE CONSTRUÏDA	73.02 m2

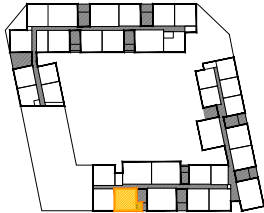

PROPIETAT:

Institut Municipal de l'Habitatge i Rehabilitació

Ajuntament de Barcelona

PROJECTE:

CONSTRUCCIÓ 234 HABITATGES, LOCALS COMERCIALS I PLACES APARCAMENT

SITUACIÓ:

C. ACER 10, CAL CISO 16-22, ASCÓ 1-5 I MOTORS 91-97

POBLACIÓ:

BARCELONA

PROVINCIA:

BARCELONA

FASE:

PROJECTE ESTAT FINAL D'OBRA

PLÀNOL:

PLÀNOLS COMERCIALS

HT-28-A

ESCALA GRÀFICA:

ESCALA:

1/50@A3

DATA D'EDICIÓ:

JULIOL 2025

LLISTAT DE REVISIONS

Nº	DATA	DESCRIPCIÓ
1		
2		
3		
4		
5		
6		

FORMATO

PLOTTER

LTSCALE

ARXIU

DIN-A3

10=100

40

*.dwg

aybar mateos arquitectos

borrell jover OA

www.aybar-mateos.com

www.borrell-jover.com

san ramon 4

bisbe sivilla 22-30

28250 madrid

L2 08022 barcelona

t: 91 754 55 61

t: 93 487 61 62

e: estudio@aybar-mateos.com

e: mail@borrell-jover.com

CAMILA AYBAR


JUAN JOSÉ MATEOS

MARÍA BORRELL

JORGE JOVER



HABITATGE TIPUS	T31-A
CARRER DELS MOTORS, nº97	
IDENTIFICACIÓ (pis, porta)	3º-7º
SUPERFICIE ÚTIL INTERIOR	74.25 m2
SUPERFICIE ÚTIL EXTERIOR COMPUT.	3.83 m2
SUPERFICIE CONSTRUÏDA	97.11 m2

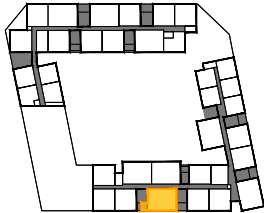

PROPIETAT:

Institut Municipal de l'Habitatge i Rehabilitació

Ajuntament de Barcelona

PROJECTE:
CONSTRUCCIÓ 234 HABITATGES, LOCALS COMERCIALS I PLACES APARCAMENT

SITUACIÓ: C. ACER 10, CAL CISO 16-22, ASCÓ 1-5 I MOTORS 91-97
POBLACIÓ: BARCELONA
PROVINCIA: BARCELONA
FASE:

PROJECTE ESTAT FINAL D'OBRA

PLÀNOL:
PLÀNOLS COMERCIALS
HT-31-A

ESCALA GRÀFICA: ESCALA:
1/50@A3


DATA D'EDICIÓ: JULIOL 2025

LLISTAT DE REVISIONS		
Nº	DATA	DESCRIPCIÓ
1		
2		
3		
4		
5		
6		


FORMATO: DIN-A3 PLOTTER: 10=100 LITSCALE: 40 ARXIU: *.dwg

aybar mateos arquitectos borrell jover OA
www.aybar-mateos.com www.borrell-jover.com
san ramon 4 bisbe sivilla 22-30
28250 madrid L2 08022 barcelona
t: 91 754 55 61 t: 93 487 61 62
e: estudio@aybar-mateos.com e: mail@borrell-jover.com

CAMILA AYBAR JUAN JOSÉ MATEOS MARÍA BORRELL JORGE JOVER

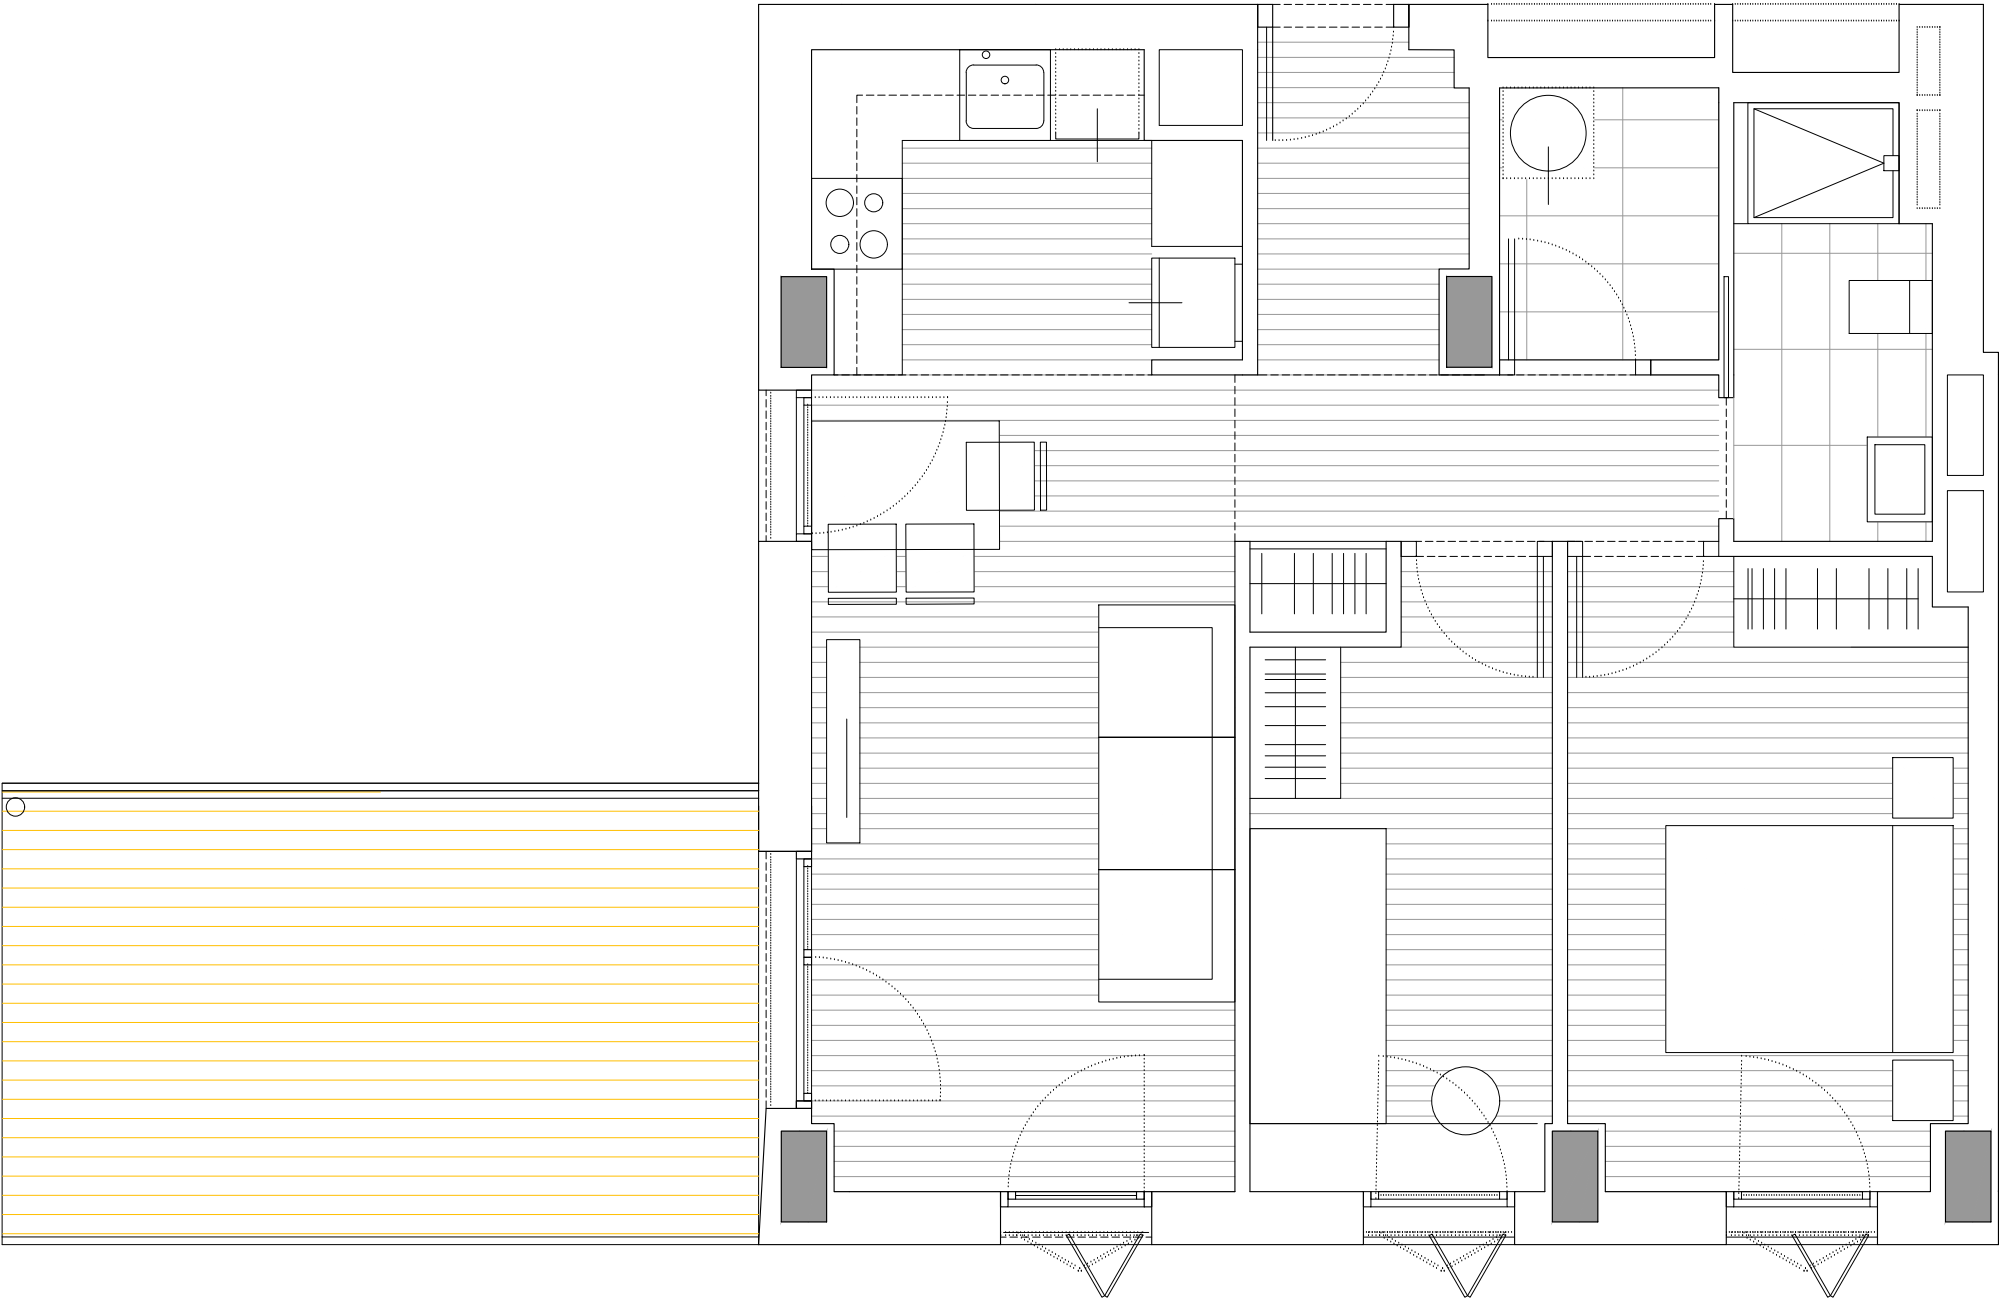

HABITATGE TIPUS	T20-A
CARRER DELS MOTORS, nº97	
IDENTIFICACIÓ (pis, porta)	3º-8º
SUPERFICIE ÚTIL INTERIOR	52.76 m2
SUPERFICIE ÚTIL EXTERIOR COMPUT.	5.28 m2
SUPERFICIE CONSTRUÏDA	78.44 m2

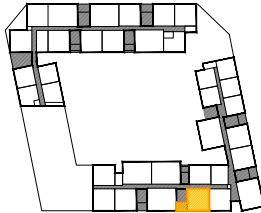

PROPIETAT:

Institut Municipal de l'Habitatge i Rehabilitació

Ajuntament de Barcelona

PROJECTE:
CONSTRUCCIÓ 234 HABITATGES, LOCALS COMERCIALS I PLACES APARCAMENT

SITUACIÓ: C. ACER 10, CAL CISO 16-22, ASCÓ 1-5 I MOTORS 91-97
POBLACIÓ: BARCELONA
PROVINCIA: BARCELONA
FASE:

PROJECTE ESTAT FINAL D'OBRA

PLÀNOL:
PLÀNOLS COMERCIALS
HT-20-A

ESCALA GRÀFICA: ESCALA:
1/50@A3
DATA D'EDICIÓ: JULIOL 2025

LLISTAT DE REVISIONS		
Nº	DATA	DESCRIPCIÓ
1		
2		
3		
4		
5		
6		

FORMATO
DIN-A3

PLOTTER
10=100

LTSCALE
40

ARXIU
*.dwg

aybar mateos arquitectos

borrell jover OA

www.aybar-mateos.com

www.borrell-jover.com

san ramon 4
28250 madrid
t: 91 754 55 61
e: estudio@aybar-mateos.com



bisbe sivilla 22-30
L2 08022 barcelona
t: 93 487 61 62
e: mail@borrell-jover.com

CAMILA AYBAR

JUAN JOSÉ MATEOS

MARÍA BORRELL

JORGE JOVER

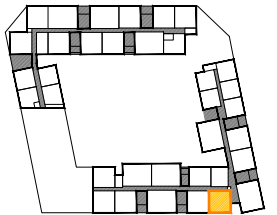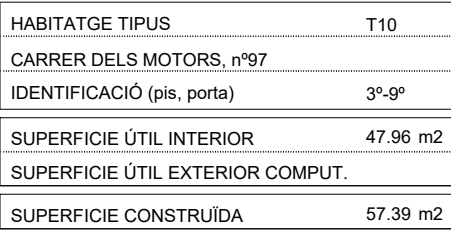

B Institut Municipal
de l'Habitatge
i Rehabilitació

Ajuntament de
Barcelona

CONSTRUCCIÓ 234 HABITATGES, LOCALS COMERCIALS
I PLACES APARCAMENT

PROVÍNCIA: BARCELONA

PROJECTE ESTAT FINAL D'OBRA

PLÀNOLS COMERCIALS

HT-10

SCALA:

/50@A3

LIOL 2025

LLISTAT DE REVISIONS

Nº.	DATA	DESCRIPCIÓ
1		
2		
3		
4		
5		
6		

DIN-A3 10=100 40 *.dwg

aybar mateos arquitectos horrell iover OA


www.aybar-mateos.com www.borrell-jover.com

san ramon 4 bisbe sivilla 22-30
28250-madrid l 2 08022-barcelona


t. 91 754 55 61 t. 93 487 61 62

e.estudio@aybar-mateos.com e.mail@borrell-jover.com

CAMILA AYBAR JULIAN JOSÉ MATEOS MARÍA BORRELL JORGE JOVER

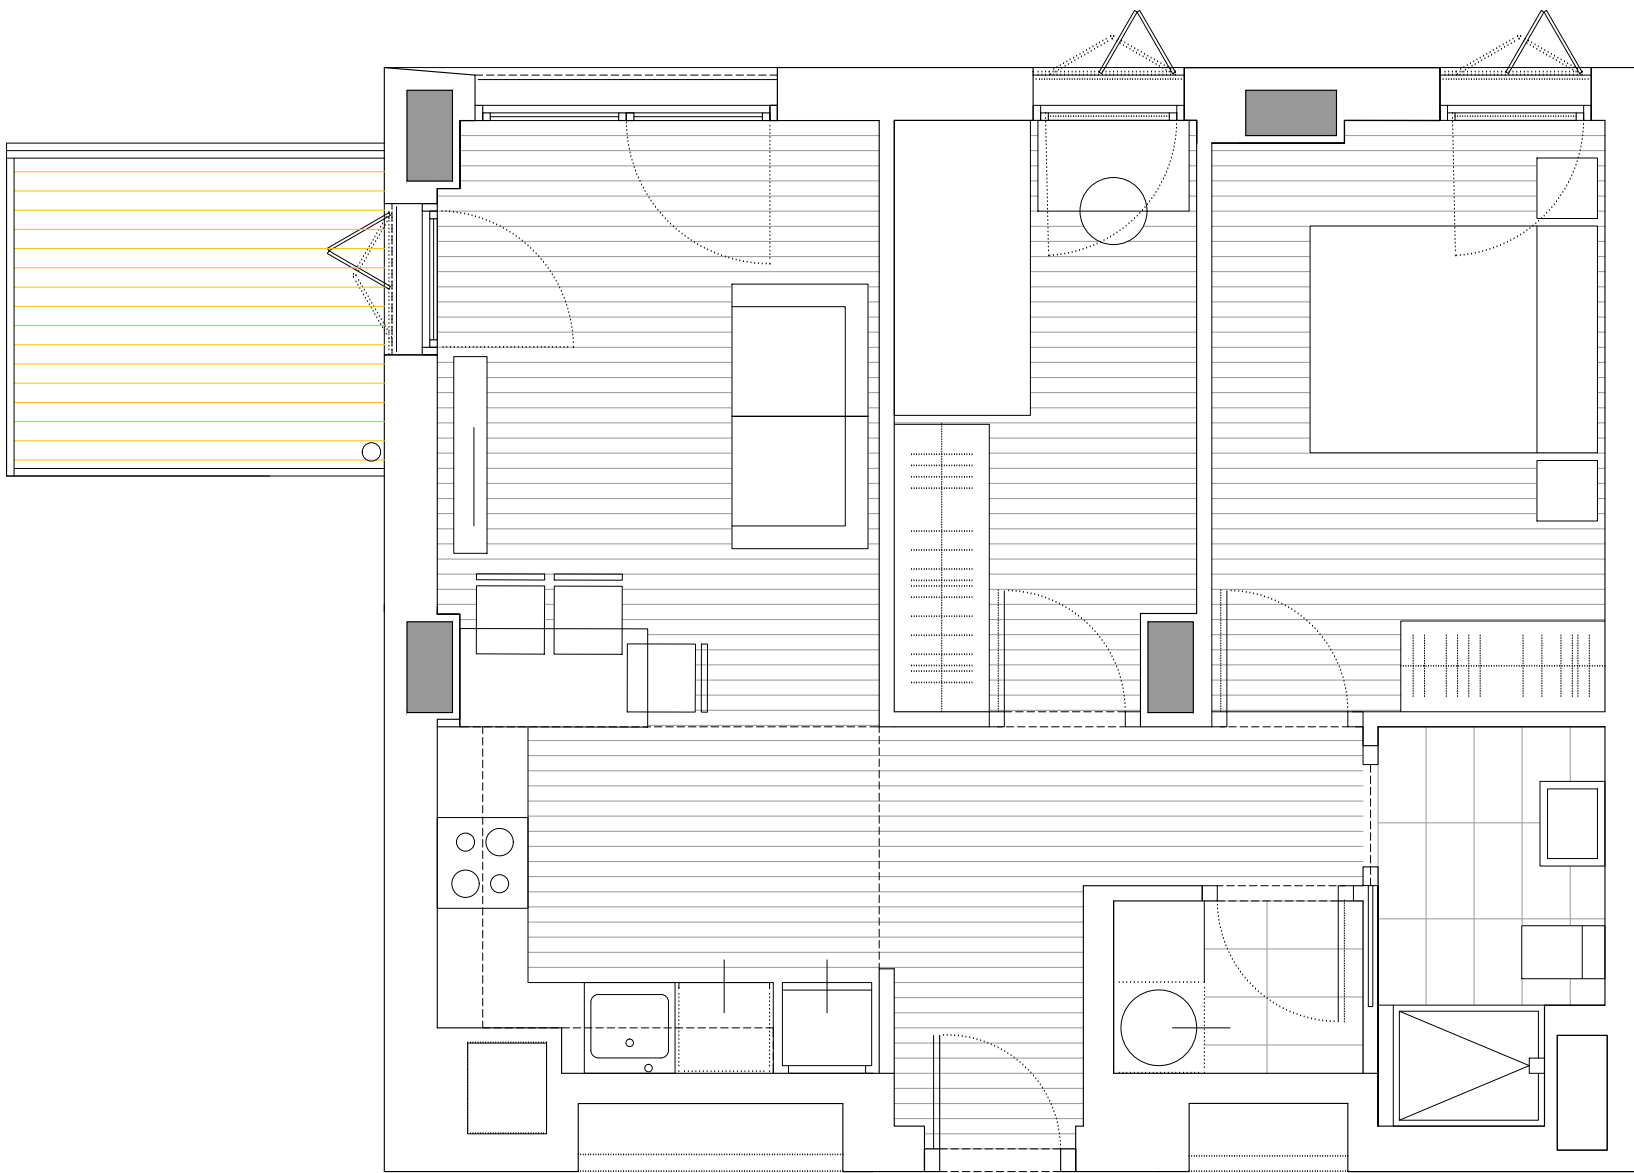

HABITATGE TIPUS	T11-A
CARRER DELS MOTORS, nº97	
IDENTIFICACIÓ (pis, porta)	4º-1º
SUPERFICIE ÚTIL INTERIOR	47.12 m2
SUPERFICIE ÚTIL EXTERIOR COMPUT.	2.75 m2
SUPERFICIE CONSTRUÏDA	62.61 m2

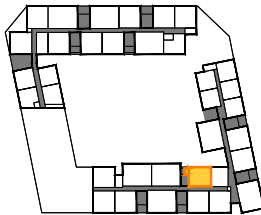

PROPIETAT:

Institut Municipal de l'Habitatge i Rehabilitació

Ajuntament de Barcelona

PROJECTE:
CONSTRUCCIÓ 234 HABITATGES, LOCALS COMERCIALS I PLACES APARCAMENT

SITUACIÓ: C. ACER 10, CAL CISO 16-22, ASCÓ 1-5 I MOTORS 91-97
POBLACIÓ: BARCELONA
PROVINCIA: BARCELONA
FASE:

PROJECTE ESTAT FINAL D'OBRA

PLÀNOL:
PLÀNOLS COMERCIALS
HT-11-A

ESCALA GRÀFICA: ESCALA:
1/50@A3
DATA D'EDICIÓ: JULIOL 2025

LLISTAT DE REVISIONS		
Nº	DATA	DESCRIPCIÓ
1		
2		
3		
4		
5		
6		

FORMATO	PLOTTER	LTSCALE	ARXIU
DIN-A3	10=100	40	*.dwg

aybar mateos arquitectos

www.aybar-mateos.com

san ramon 4

28250 madrid

t: 91 754 55 61

e: estudio@aybar-mateos.com

borrell jover OA

www.borrell-jover.com

bisbe sívillla 22-30

L2 08022 barcelona


t: 93 487 61 62

e: mail@borrell-jover.com

CAMILA AYBAR	JUAN JOSÉ MATEOS	MARÍA BORRELL	JORGE JOVER



HABITATGE TIPUS	T15'
CARRER DELS MOTORS, nº97	
IDENTIFICACIÓ (pis, porta)	4º-2º
SUPERFICIE ÚTIL INTERIOR	74.70 m2
SUPERFICIE ÚTIL EXTERIOR COMPUT.	2.75 m2
SUPERFICIE CONSTRUÏDA	94.60 m2

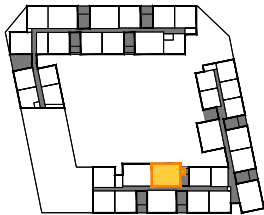

PROPIETAT:

Institut Municipal de l'Habitatge i Rehabilitació

Ajuntament de Barcelona

PROJECTE:
CONSTRUCCIÓ 234 HABITATGES, LOCALS COMERCIALS I PLACES APARCAMENT

SITUACIÓ: C. ACER 10, CAL CISÓ 16-22, ASCÓ 1-5 I MOTORS 91-97
POBLACIÓ: BARCELONA
PROVINCIA: BARCELONA
FASE:

PROJECTE ESTAT FINAL D'OBRA


PLÀNOL:
PLÀNOLS COMERCIALS
HT-15'

ESCALA GRÀFICA: ESCALA:
1/50@A3
DATA D'EDICIÓ: JULIOL 2025


LLISTAT DE REVISIONS		
Nº	DATA	DESCRIPCIÓ
1		
2		
3		
4		
5		
6		

FORMATO: DIN-A3 PLOTTER: 10=100 LITSCALE: 40 ARXIU: *.dwg
aybar mateos arquitectos borrell jover OA
www.aybar-mateos.com www.borrell-jover.com
san ramon 4 bisbe sivilla 22-30
28250 madrid L2 08022 barcelona
t: 91 754 55 61 t: 93 487 61 62
e: estudio@aybar-mateos.com e: mail@borrell-jover.com

CAMILA AYBAR JUAN JOSÉ MATEOS MARÍA BORRELL JORGE JOVER

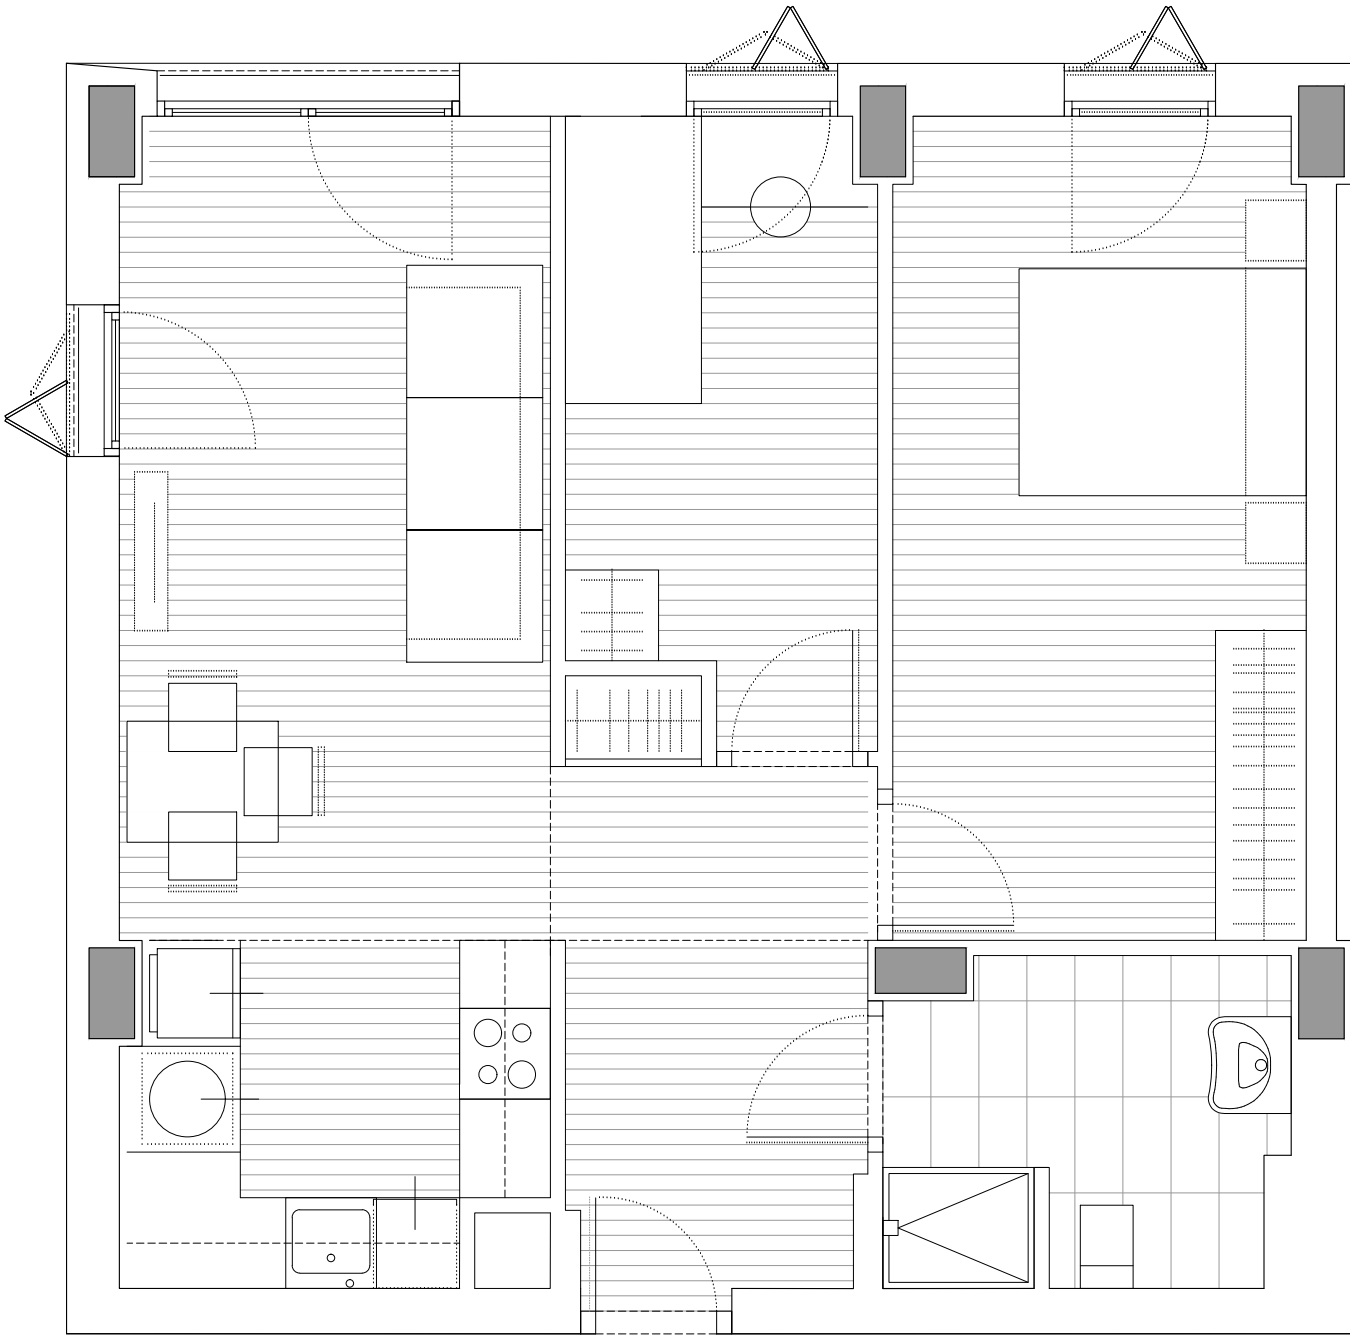

HABITATGE TIPUS	T16
CARRER DELS MOTORS, nº97	
IDENTIFICACIÓ (pis, porta)	4º-3º
SUPERFICIE ÚTIL INTERIOR	57.08 m2
SUPERFICIE ÚTIL EXTERIOR COMPUT.	
SUPERFICIE CONSTRUÏDA	67.80 m2

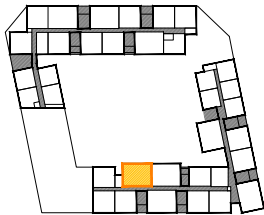

PROPIETAT:

Institut Municipal de l'Habitatge i Rehabilitació

Ajuntament de Barcelona



PROJECTE:
CONSTRUCCIÓ 234 HABITATGES, LOCALS COMERCIALS I PLACES APARCAMENT

SITUACIÓ: C. ACER 10, CAL CISO 16-22, ASCÓ 1-5 I MOTORS 91-97
POBLACIÓ: BARCELONA
PROVINCIA: BARCELONA
FASE:

PROJECTE ESTAT FINAL D'OBRA

PLÀNOL:
PLÀNOLS COMERCIALS
HT-16

ESCALA GRÀFICA: ESCALA:
1/50@A3
DATA D'EDICIÓ: JULIOL 2025

LLISTAT DE REVISIONS		
Nº	DATA	DESCRIPCIÓ
1		
2		
3		
4		
5		
6		

FORMATO	PLOTTER	LTSCALE	ARXIU
DIN-A3	10=100	40	*.dwg

aybar mateos arquitectos

borrell jover OA

www.aybar-mateos.com

www.borrell-jover.com

san ramon 4

bisbe sivila 22-30

28250 madrid

L2 08022 barcelona


t: 91 754 55 61

t: 93 487 61 62


e: estudio@aybar-mateos.com

e: mail@borrell-jover.com

 CAMILA AYBAR	 JUAN JOSÉ MATEOS	 MARÍA BORRELL	 JORGE JOVER
---	---	--	--

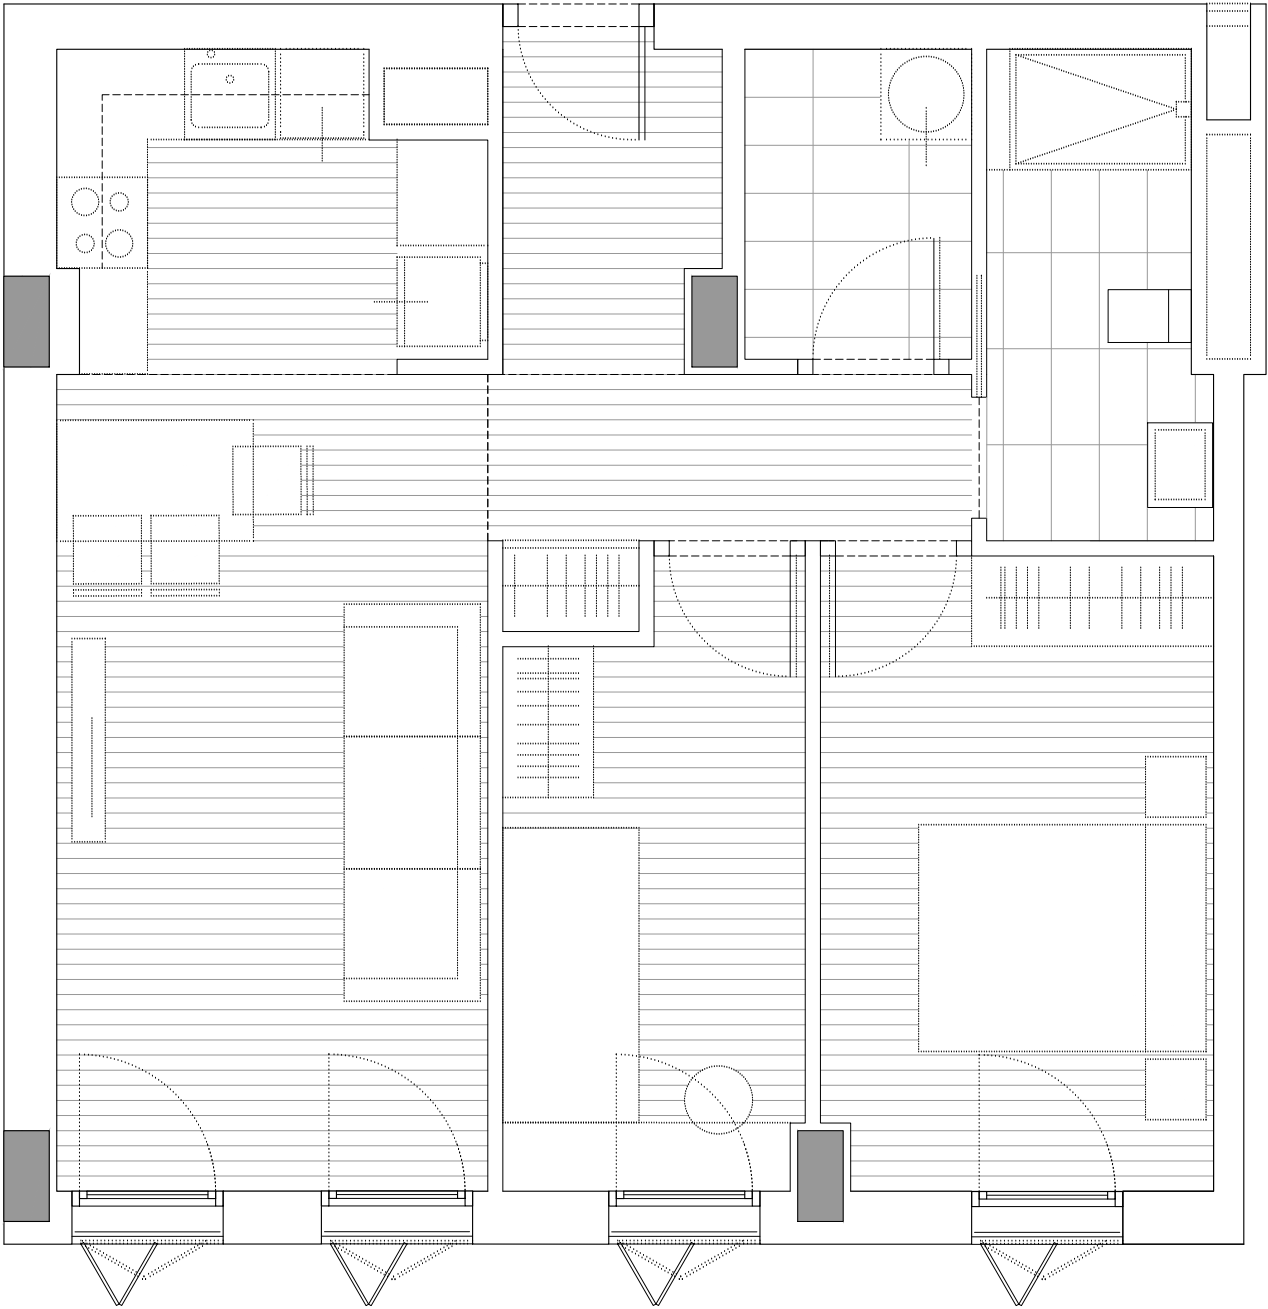

HABITATGE TIPUS	T27
CARRER DELS MOTORS, nº97	
IDENTIFICACIÓ (pis, porta)	4º-5º
SUPERFICIE ÚTIL INTERIOR	54.44 m2
SUPERFICIE ÚTIL EXTERIOR COMPUT.	
SUPERFICIE CONSTRUÏDA	65.77 m2

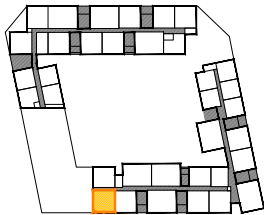

PROPIETAT:

Institut Municipal de l'Habitatge i Rehabilitació

Ajuntament de Barcelona



PROJECTE:

CONSTRUCCIÓ 234 HABITATGES, LOCALS COMERCIALS I PLACES APARCAMENT

SITUACIÓ:

C. ACER 10, CAL CISO 16-22, ASCÓ 1-5 I MOTORS 91-97

POBLACIÓ:

BARCELONA

PROVINCIA:

BARCELONA

FASE:

PROJECTE ESTAT FINAL D'OBRA

PLÀNOL:

PLÀNOLS COMERCIALS
HT-27

ESCALA GRÀFICA:

ESCALA:
1/50@A3

DATA D'EDICIÓ:

JULIOL 2025

LLISTAT DE REVISIONS

Nº	DATA	DESCRIPCIÓ
1		
2		
3		
4		
5		
6		

FORMATO

PLOTTER

LTSCALE

ARXIU

DIN-A3

10=100

40

*.dwg

aybar.mateos.arquitectos

borrell jover.OA

www.aybar-mateos.com

www.borrell-jover.com

san ramon 4

bisbe sivilla 22-30

28250 madrid

L2 08022 barcelona

t: 91 754 55 61

t: 93 487 61 62

e: estudio@aybar-mateos.com

e: mail@borrell-jover.com










CAMILA AYBAR


JUAN JOSÉ MATEOS

MÀRIA BORRELL

JORGE JOVER

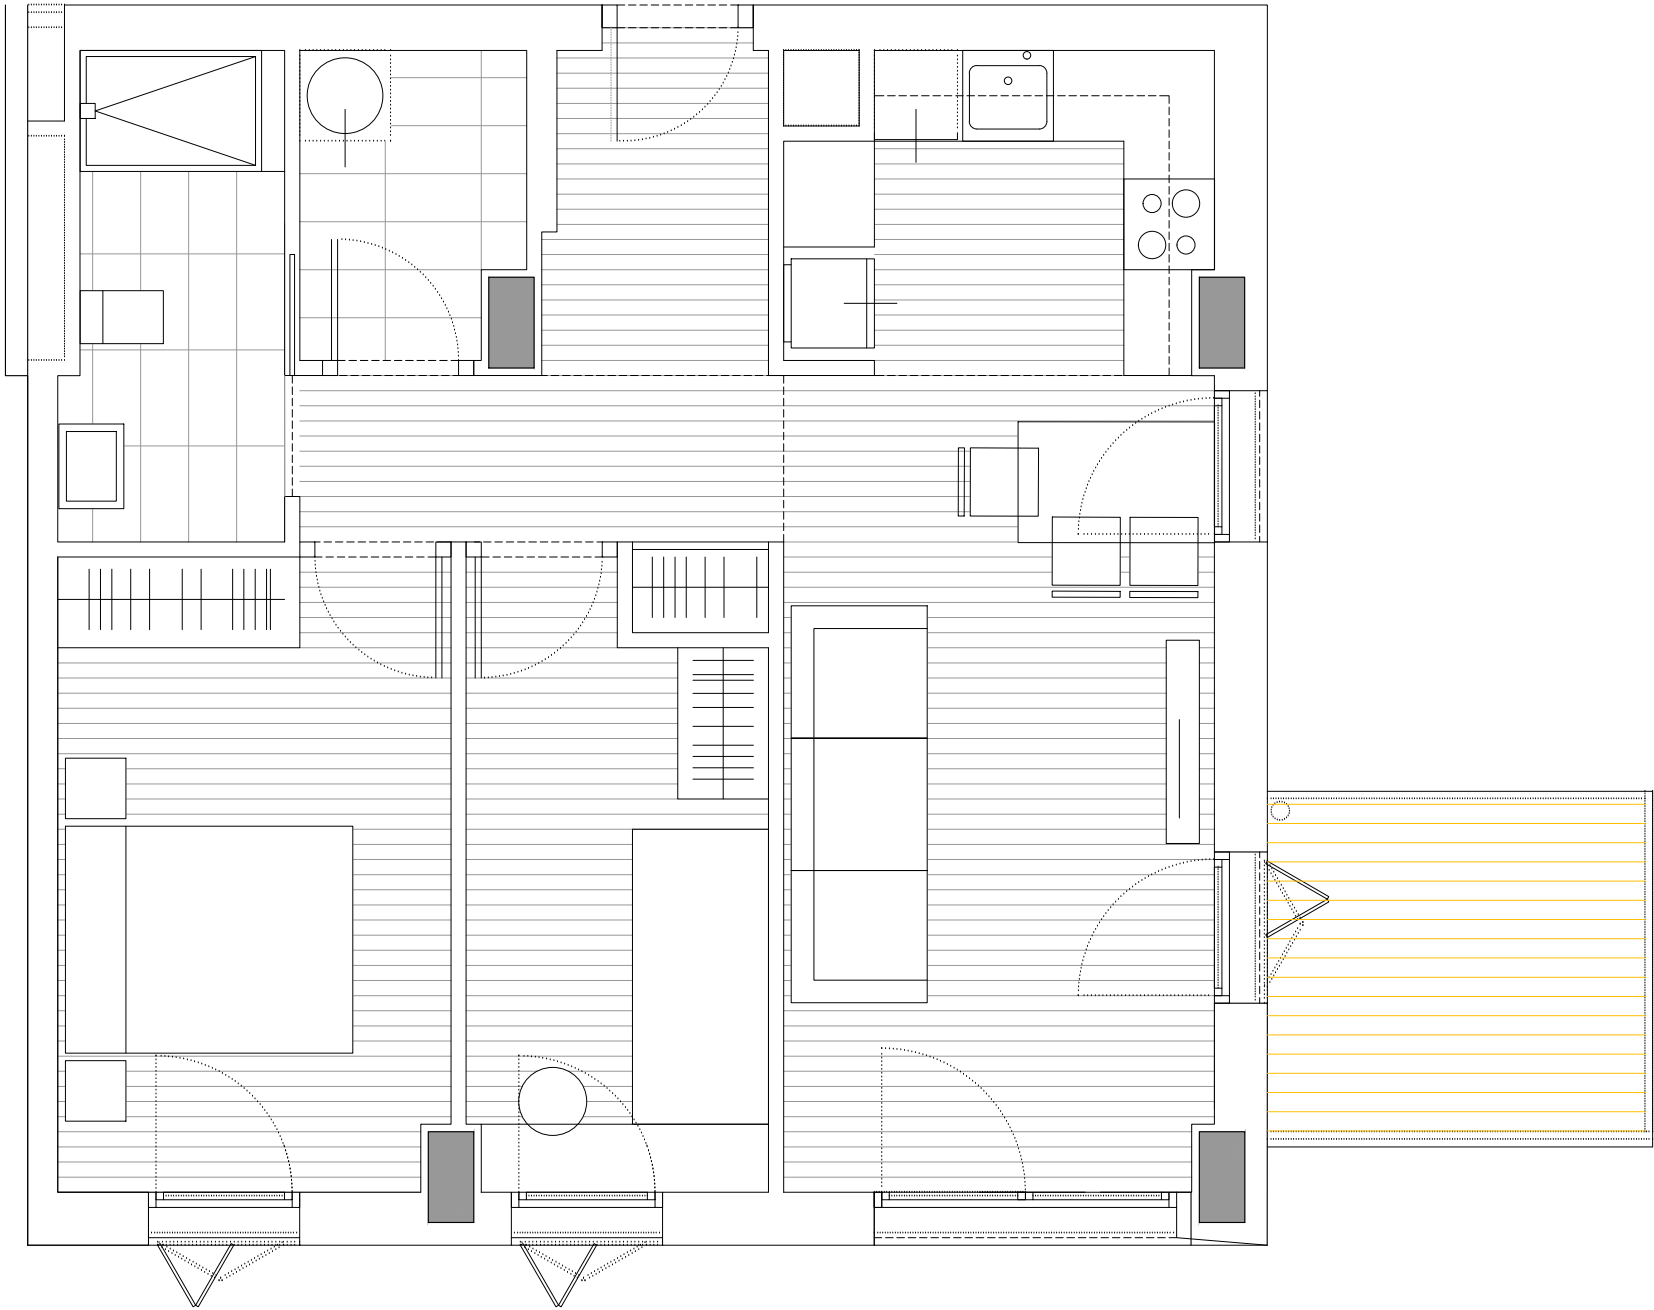

HABITATGE TIPUS	T28'-B
CARRER DELS MOTORS, nº97	
IDENTIFICACIÓ (pis, porta)	4º-6º
SUPERFICIE ÚTIL INTERIOR	54.59 m2
SUPERFICIE ÚTIL EXTERIOR COMPUT.	2.93 m2
SUPERFICIE CONSTRUÏDA	71.23 m2

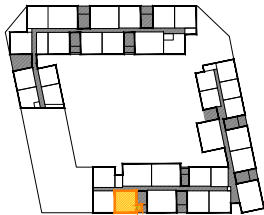

PROPIETAT:

Institut Municipal de l'Habitatge i Rehabilitació

Ajuntament de Barcelona



PROJECTE:

CONSTRUCCIÓ 234 HABITATGES, LOCALS COMERCIALS I PLACES APARCAMENT

SITUACIÓ:

C. ACER 10, CAL CISO 16-22, ASCÓ 1-5 I MOTORS 91-97

POBLACIÓ:

BARCELONA

PROVINCIA:

BARCELONA

FASE:

PROJECTE ESTAT FINAL D'OBRA

PLÀNOL:

PLÀNOLS COMERCIALS
HT-28'-B

ESCALA GRÀFICA:

ESCALA:
1/50@A3

DATA D'EDICIÓ:

JULIOL 2025

LLISTAT DE REVISIONS

Nº	DATA	DESCRIPCIÓ
1		
2		
3		
4		
5		
6		

FORMATO

PLOTTER

LTSCALE

ARXIU

DIN-A3

10=100

40

*.dwg

aybar.mateos.arquitectos

borrell jover.OA

www.aybar-mateos.com

www.borrell-jover.com

san ramon 4

bisbe sivilla 22-30

28250 madrid

L2 08022 barcelona

t: 91 754 55 61

t: 93 487 61 62

e: estudio@aybar-mateos.com

e: mail@borrell-jover.com










CAMILA AYBAR


JUAN JOSÉ MATEOS

MÀRIA BORRELL

JORGE JOVER

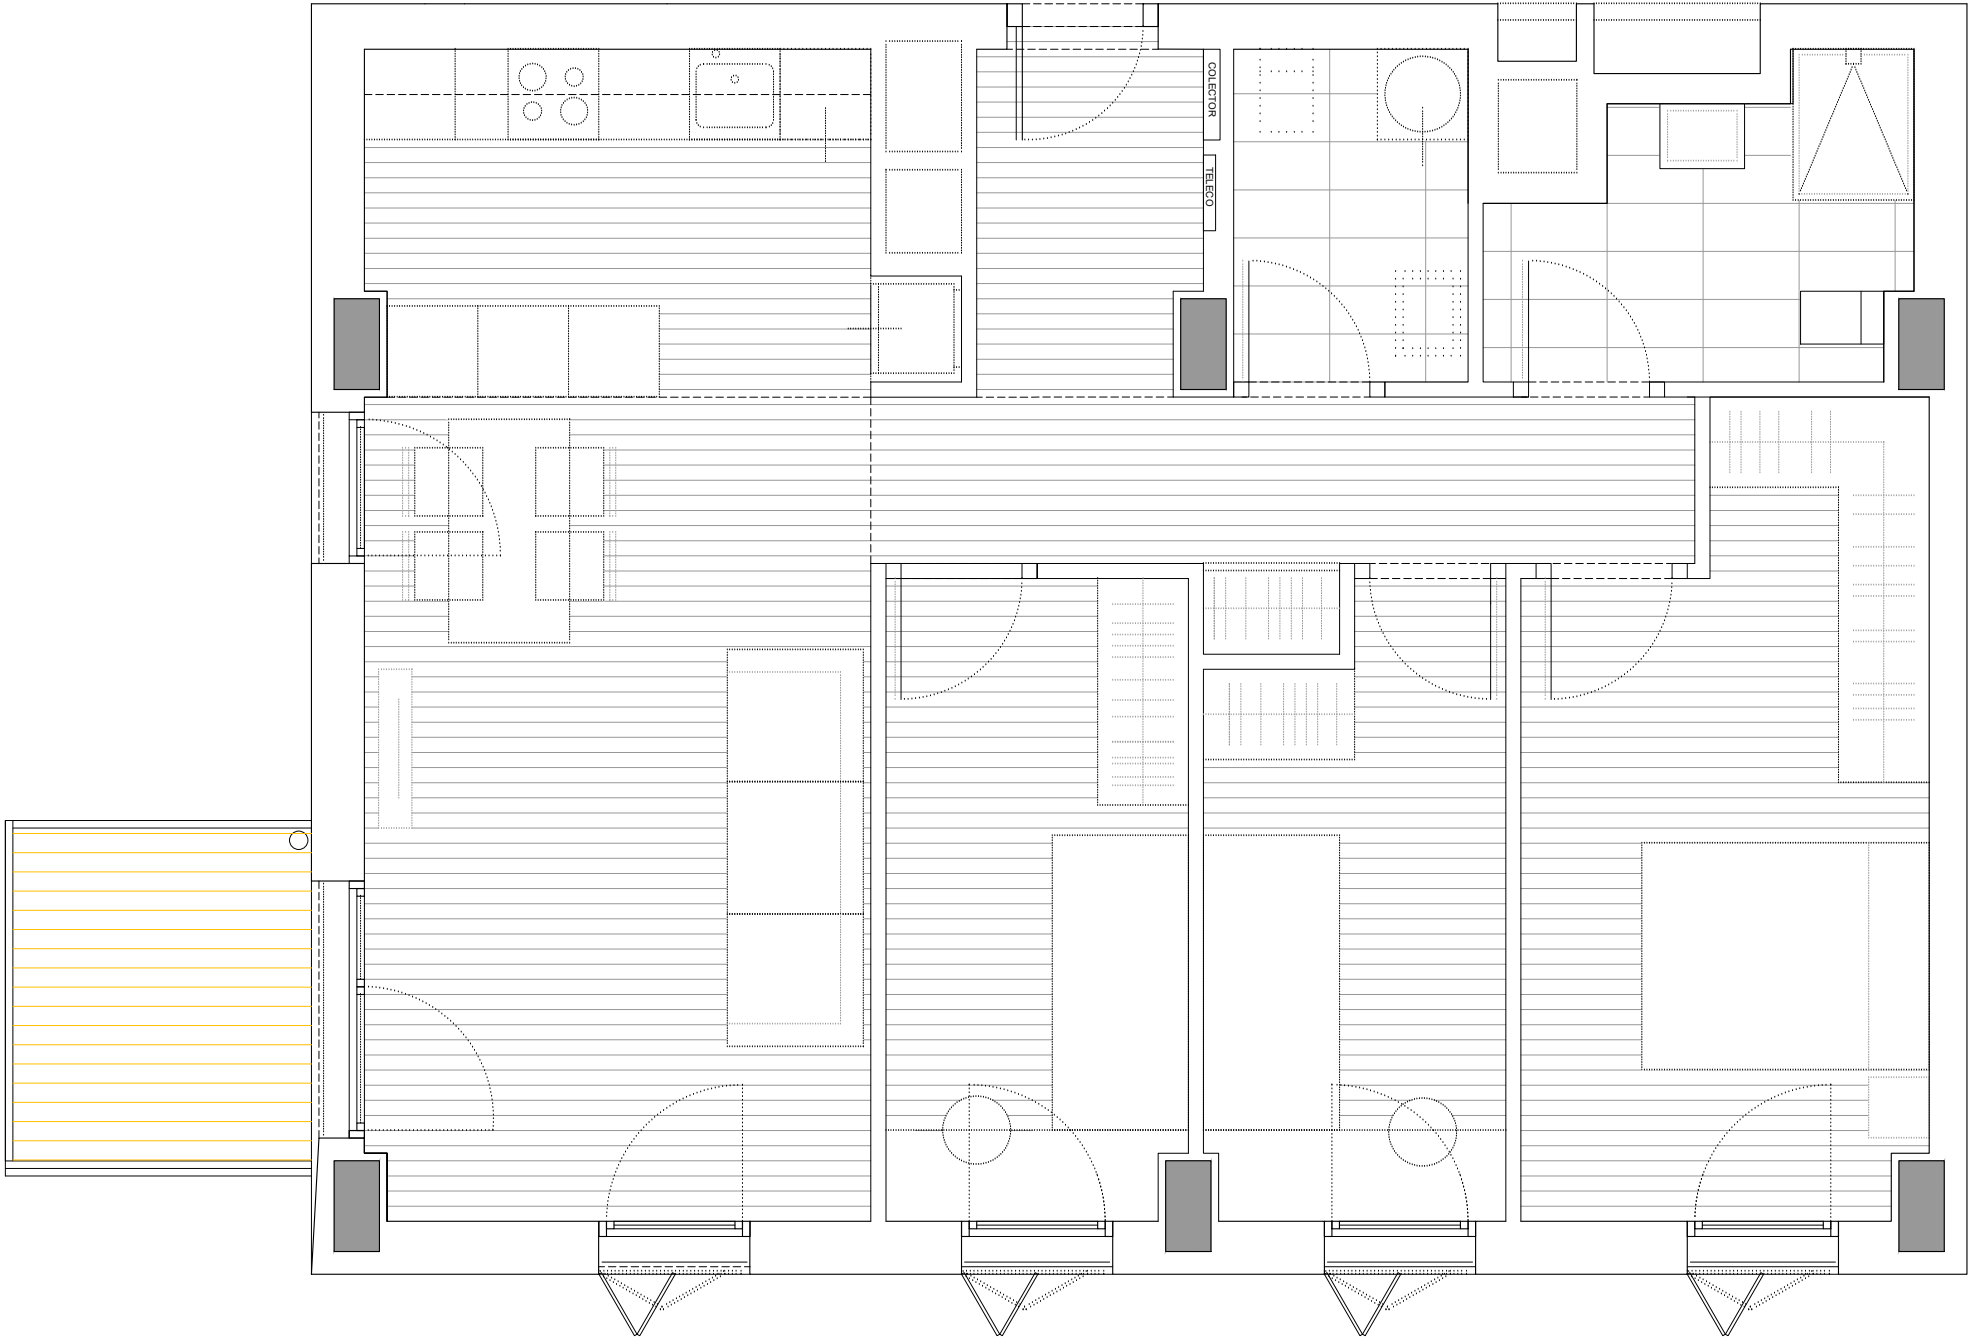

HABITATGE TIPUS	T31'-B
CARRER DELS MOTORS, nº97	
IDENTIFICACIÓ (pis, porta)	4º-7º
SUPERFICIE ÚTIL INTERIOR	74.25 m2
SUPERFICIE ÚTIL EXTERIOR COMPUT.	2.38 m2
SUPERFICIE CONSTRUÏDA	95.42 m2

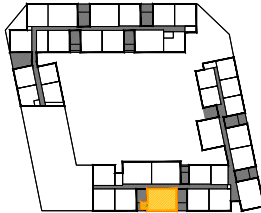

PROPIETAT:
B Institut Municipal de l'Habitatge i Rehabilitació
Ajuntament de Barcelona

PROJECTE:
CONSTRUCCIÓ 234 HABITATGES, LOCALS COMERCIALS I PLACES APARCAMENT

SITUACIÓ: C. ACER 10, CAL CISÓ 16-22, ASCÓ 1-5 I MOTORS 91-97
POBLACIÓ: BARCELONA
PROVINCIA: BARCELONA
FASE:

PROJECTE ESTAT FINAL D'OBRA


PLÀNOL:
PLÀNOLS COMERCIALS
HT-31'-B

ESCALA GRÀFICA: ESCALA:
1/50@A3
DATA D'EDICIÓ: JULIOL 2025


LLISTAT DE REVISIONS		
Nº	DATA	DESCRIPCIÓ
1		
2		
3		
4		
5		
6		

FORMATO: DIN-A3 PLOTTER: 10=100 LITSCALE: 40 ARXIU: *.dwg
aybar mateos arquitectos **borrell jover OA**
www.aybar-mateos.com www.borrell-jover.com
san ramon 4 bisbe sivilla 22-30
28250 madrid L2 08022 barcelona
t: 91 754 55 61 t: 93 487 61 62
e: estudio@aybar-mateos.com e: mail@borrell-jover.com

CAMILA AYBAR JUAN JOSÉ MATEOS MARÍA BORRELL JORGE JOVER

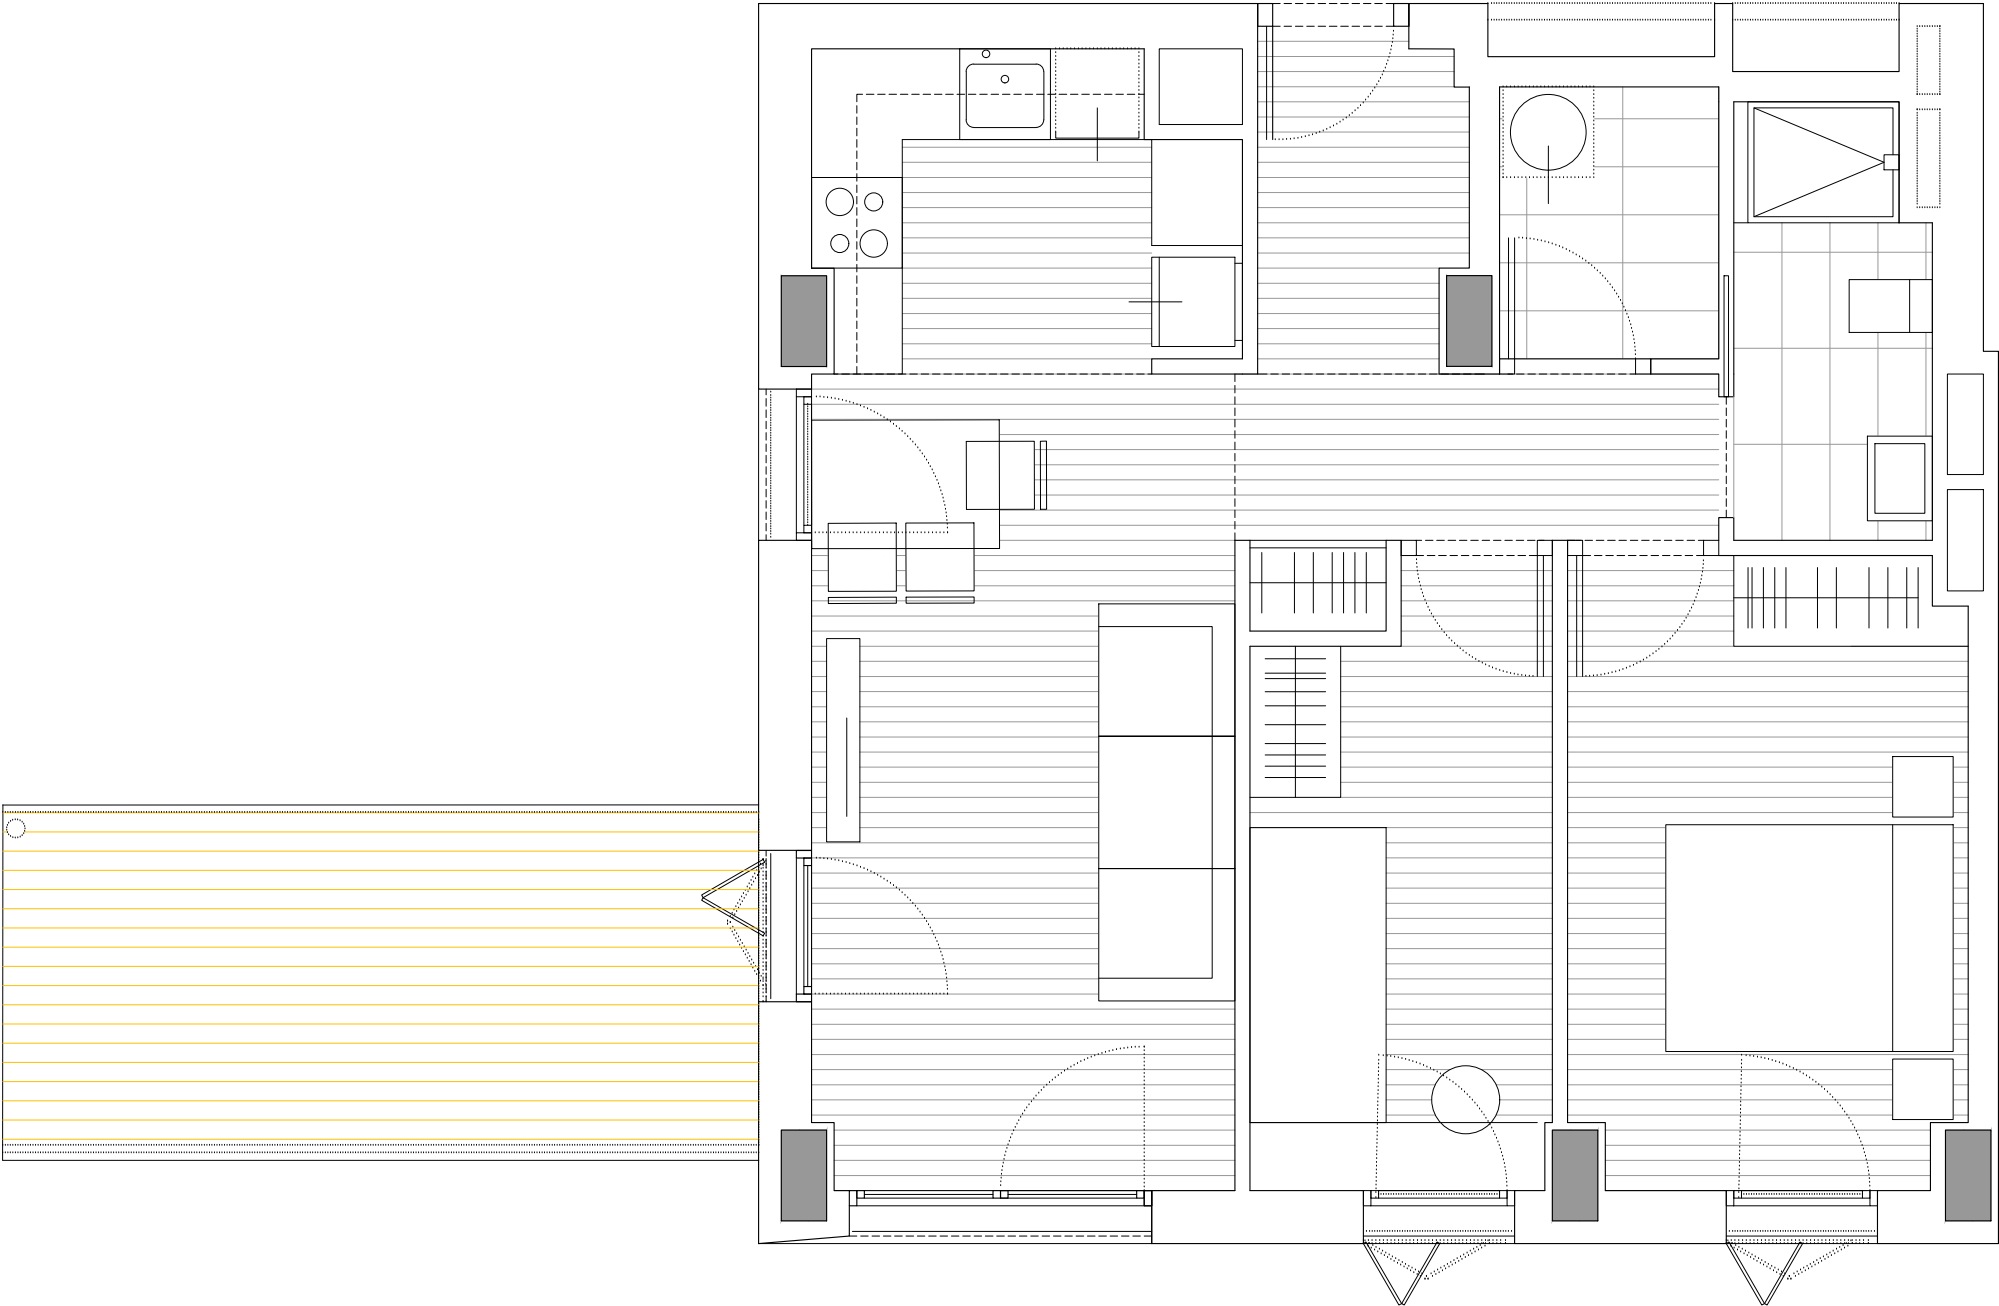

HABITATGE TIPUS	T20'-B
CARRER DELS MOTORS, nº97	
IDENTIFICACIÓ (pis, porta)	4º-8º
SUPERFICIE ÚTIL INTERIOR	52.76 m2
SUPERFICIE ÚTIL EXTERIOR COMPUT.	5.28 m2
SUPERFICIE CONSTRUÏDA	75.44 m2

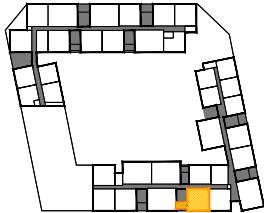

PROPIETAT:

Institut Municipal de l'Habitatge i Rehabilitació

Ajuntament de Barcelona

PROJECTE:
CONSTRUCCIÓ 234 HABITATGES, LOCALS COMERCIALS I PLACES APARCAMENT

SITUACIÓ: C. ACER 10, CAL CISO 16-22, ASCÓ 1-5 I MOTORS 91-97
POBLACIÓ: BARCELONA
PROVINCIA: BARCELONA
FASE:

PROJECTE ESTAT FINAL D'OBRA



PLÀNOL:
PLÀNOLS COMERCIALS
HT-20'-B

ESCALA GRÀFICA: ESCALA:
1/50@A3
DATA D'EDICIÓ: JULIOL 2025

LLISTAT DE REVISIONS		
Nº	DATA	DESCRIPCIÓ
1		
2		
3		
4		
5		
6		

FORMATO: DIN-A3 PLOTTER: 10=100 LITSCALE: 40 ARXIU: *.dwg
aybar mateos arquitectos **borrell jover OA**
www.aybar-mateos.com www.borrell-jover.com
san ramon 4 bisbe sívlla 22-30
28250 madrid L2 08022 barcelona
t: 91 754 55 61 t: 93 487 61 62
e: estudio@aybar-mateos.com e: mail@borrell-jover.com

CAMILA AYBAR JUAN JOSÉ MATEOS MARÍA BORRELL JORGE JOVER

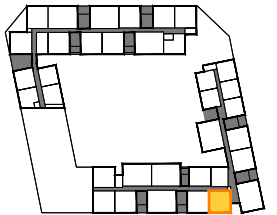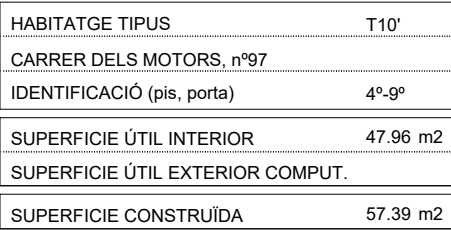

B Institut Municipal
de l'Habitatge
i Rehabilitació

Ajuntament de
Barcelona

CONSTRUCCIÓ 234 HABITATGES, LOCALS COMERCIALS
I PLACES APARCAMENT

PROJECTE ESTAT FINAL D'OBRA

PLÀNOL:

PLÀNOLS COMERCIALS

HT-10'

SCALA:

1/50@A3

JULIOL 2025

LLISTAT DE REVISIONS

Nº.	DATA	DESCRIPCIÓ
1		
2		
3		
4		
5		
6		

ARXIII.1

.dwg

aybar.mateos.arquitectos borrell iover.OA

www.avbar-mateos.com www.borrell-iover.com

san ramon 4 bisbe sivilla 22-30


28250 madrid L2 08022 barcelona

t. 91 754 55 61 t. 93 487 61 62


e. estudio@aybar-mateos.com e.mail@borrell-jover.com

Chyba

CAMILA AYBAR JUAN JOSÉ MATEOS MARÍA BORRELL JORGE JOVER

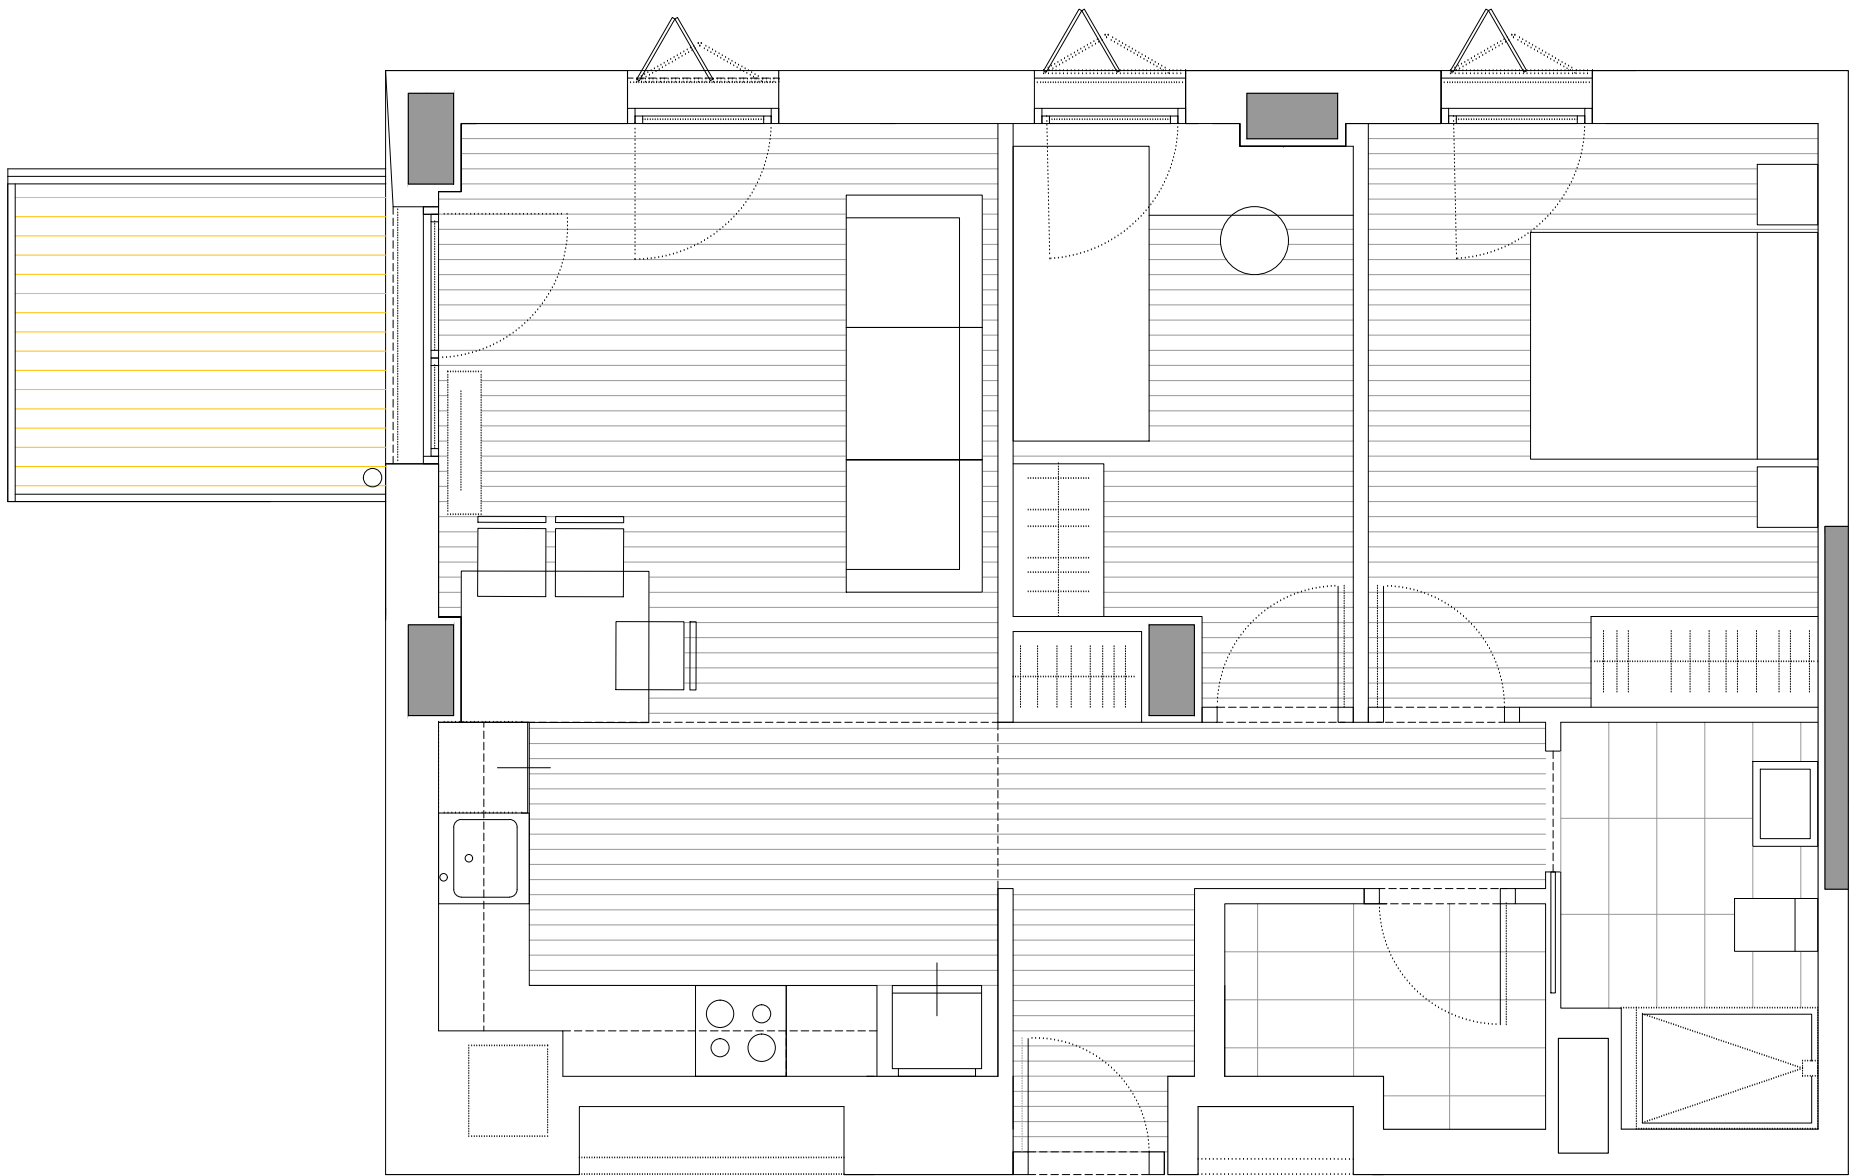

HABITATGE TIPUS	T12-A
CARRER DELS MOTORS, nº97	
IDENTIFICACIÓ (pis, porta)	5º-1º
SUPERFICIE ÚTIL INTERIOR	56.01 m2
SUPERFICIE ÚTIL EXTERIOR COMPUT.	2.75 m2
SUPERFICIE CONSTRUÏDA	73.28 m2

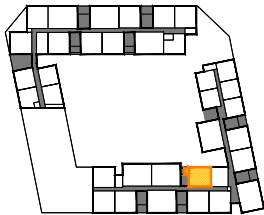

PROPIETAT:

Institut Municipal de l'Habitatge i Rehabilitació

Ajuntament de Barcelona

PROJECTE:
CONSTRUCCIÓ 234 HABITATGES, LOCALS COMERCIALS I PLACES APARCAMENT

SITUACIÓ: C. ACER 10, CAL CISO 16-22, ASCÓ 1-5 I MOTORS 91-97
POBLACIÓ: BARCELONA
PROVINCIA: BARCELONA
FASE:

PROJECTE ESTAT FINAL D'OBRA


PLÀNOL:
PLÀNOLS COMERCIALS
HT-12-A

ESCALA GRÀFICA: ESCALA:
1/50@A3
DATA D'EDICIÓ: JULIOL 2025


LLISTAT DE REVISIONS		
Nº	DATA	DESCRIPCIÓ
1		
2		
3		
4		
5		
6		

FORMATO: DIN-A3 PLOTTER: 10=100 LITSCALE: 40 ARXIU: *.dwg
aybar mateos arquitectos **borrell jover OA**
www.aybar-mateos.com www.borrell-jover.com
san ramon 4 bisbe sivilla 22-30
28250 madrid L2 08022 barcelona
t: 91 754 55 61 t: 93 487 61 62
e: estudio@aybar-mateos.com e: mail@borrell-jover.com

CAMILA AYBAR JUAN JOSÉ MATEOS MARÍA BORRELL JORGE JOVER

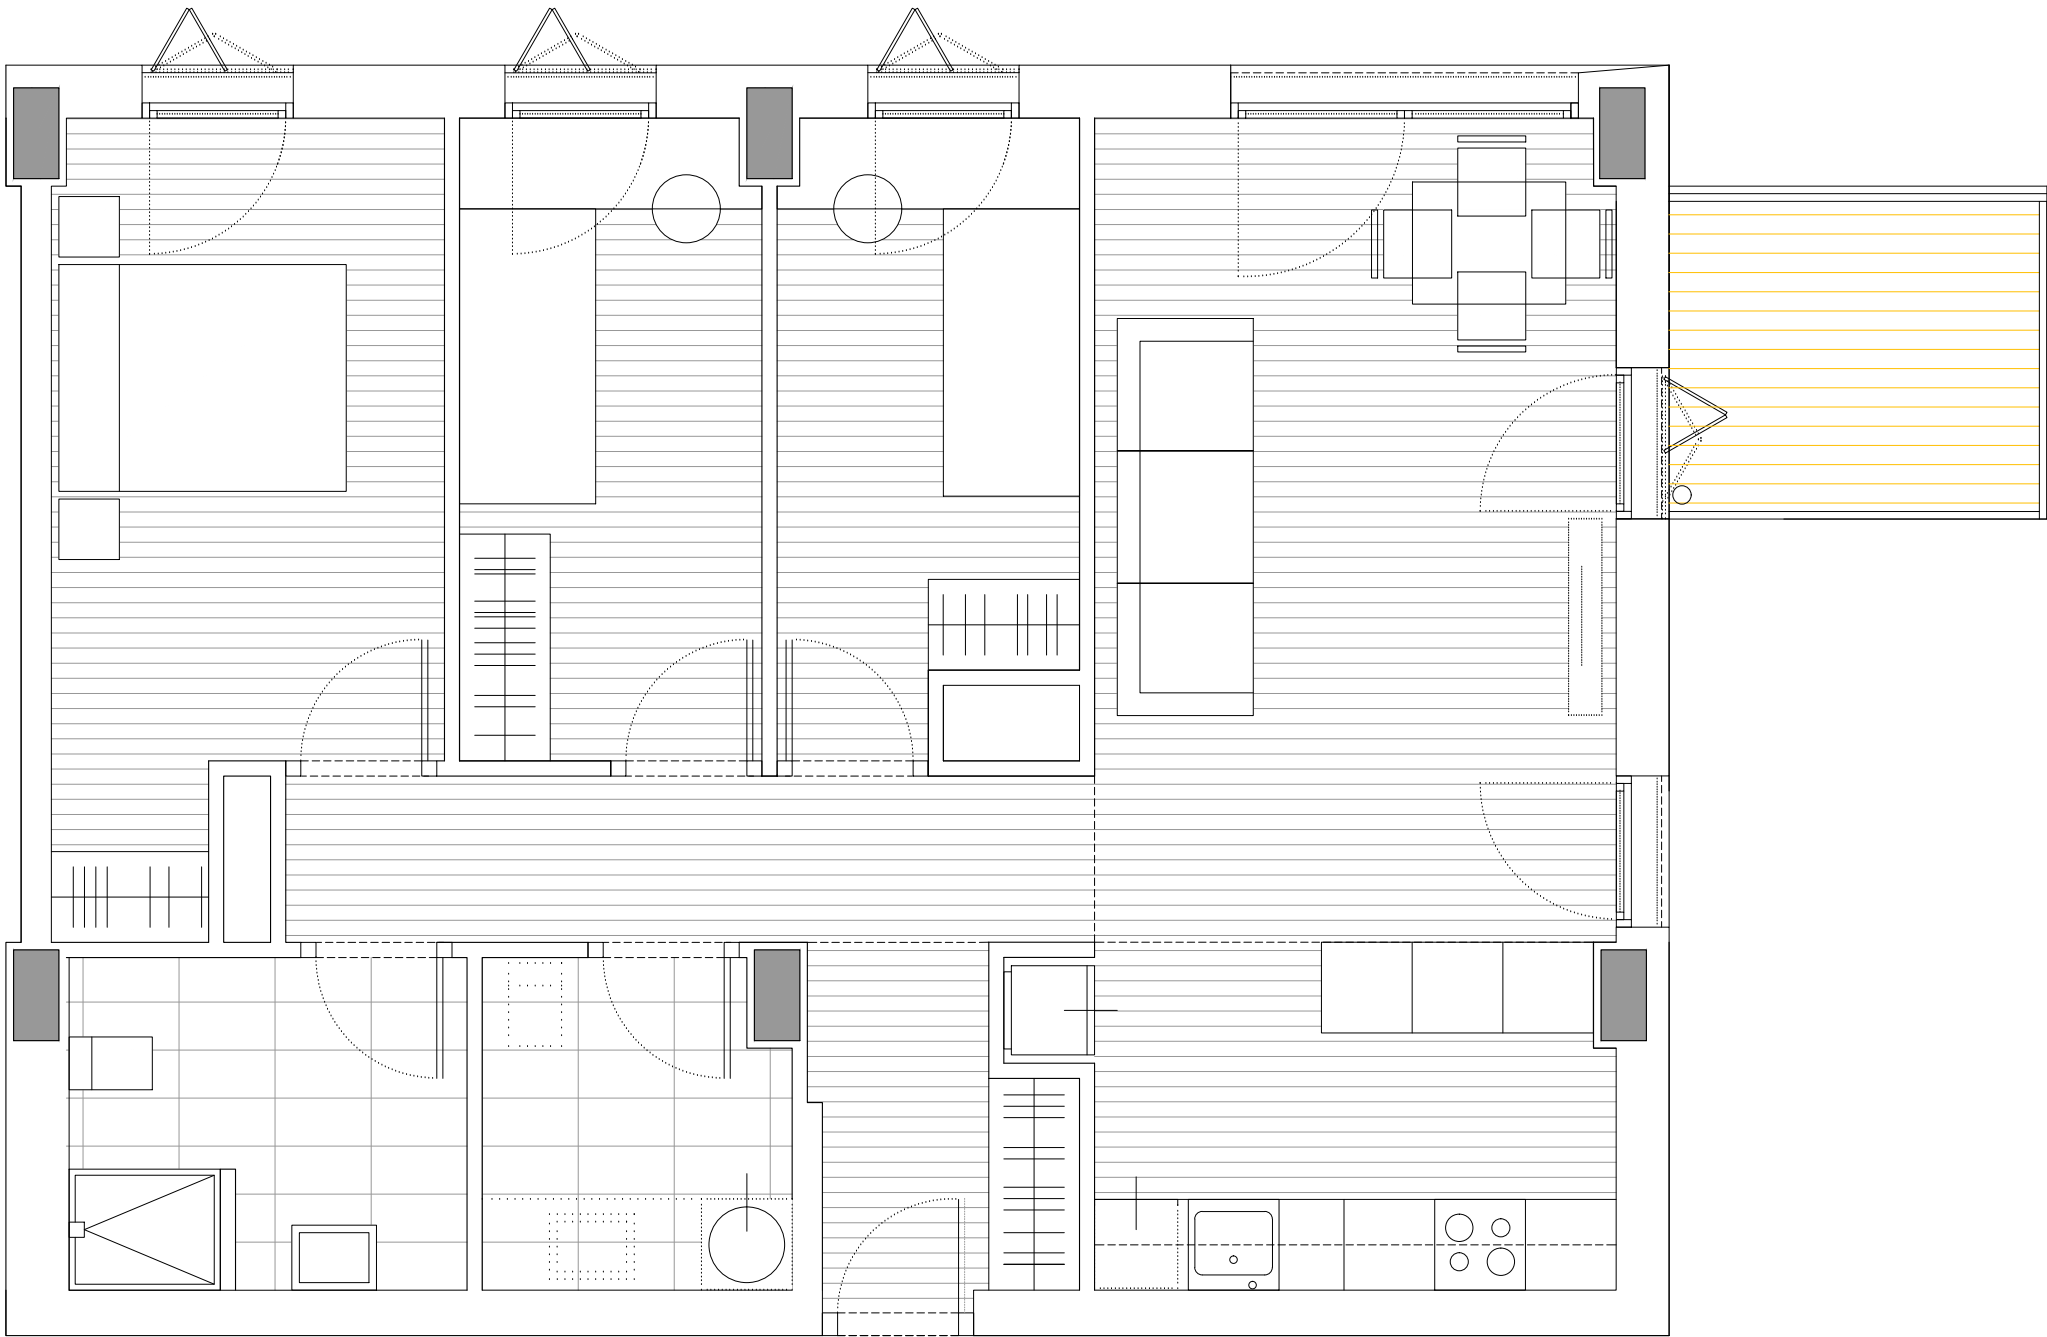

HABITATGE TIPUS	T15
CARRER DELS MOTORS, nº97	
IDENTIFICACIÓ (pis, porta)	5º-2º
SUPERFICIE ÚTIL INTERIOR	74.70 m2
SUPERFICIE ÚTIL EXTERIOR COMPUT.	2.75 m2
SUPERFICIE CONSTRUÏDA	94.60 m2

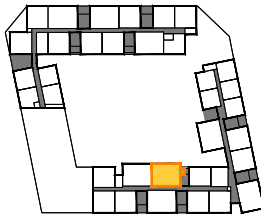

PROPIETAT:

B Institut Municipal de l'Habitatge i Rehabilitació

Ajuntament de Barcelona

PROJECTE:
CONSTRUCCIÓ 234 HABITATGES, LOCALS COMERCIALS I PLACES APARCAMENT

SITUACIÓ: C. ACER 10, CAL CISO 16-22, ASCÓ 1-5 I MOTORS 91-97
POBLACIÓ: BARCELONA
PROVINCIA: BARCELONA
FASE:

PROJECTE ESTAT FINAL D'OBRA

PLÀNOL:
PLÀNOLS COMERCIALS
HT-15

ESCALA GRÀFICA: ESCALA:
1/50@A3
DATA D'EDICIÓ: JULIOL 2025

LLISTAT DE REVISIONS		
Nº	DATA	DESCRIPCIÓ
1		
2		
3		
4		
5		
6		

FORMATO: DIN-A3 PLOTTER: 10=100 LITSCALE: 40 ARXIU: *.dwg

aybar mateos arquitectos

borrell jover OA


www.aybar-mateos.com

www.borrell-jover.com


san ramon 4
28250 madrid
t: 91 754 55 61
e: estudio@aybar-mateos.com

bisbe sívillla 22-30
L2 08022 barcelona
t: 93 487 61 62
e: mail@borrell-jover.com

CAMILA AYBAR JUAN JOSÉ MATEOS MARÍA BORRELL JORGE JOVER

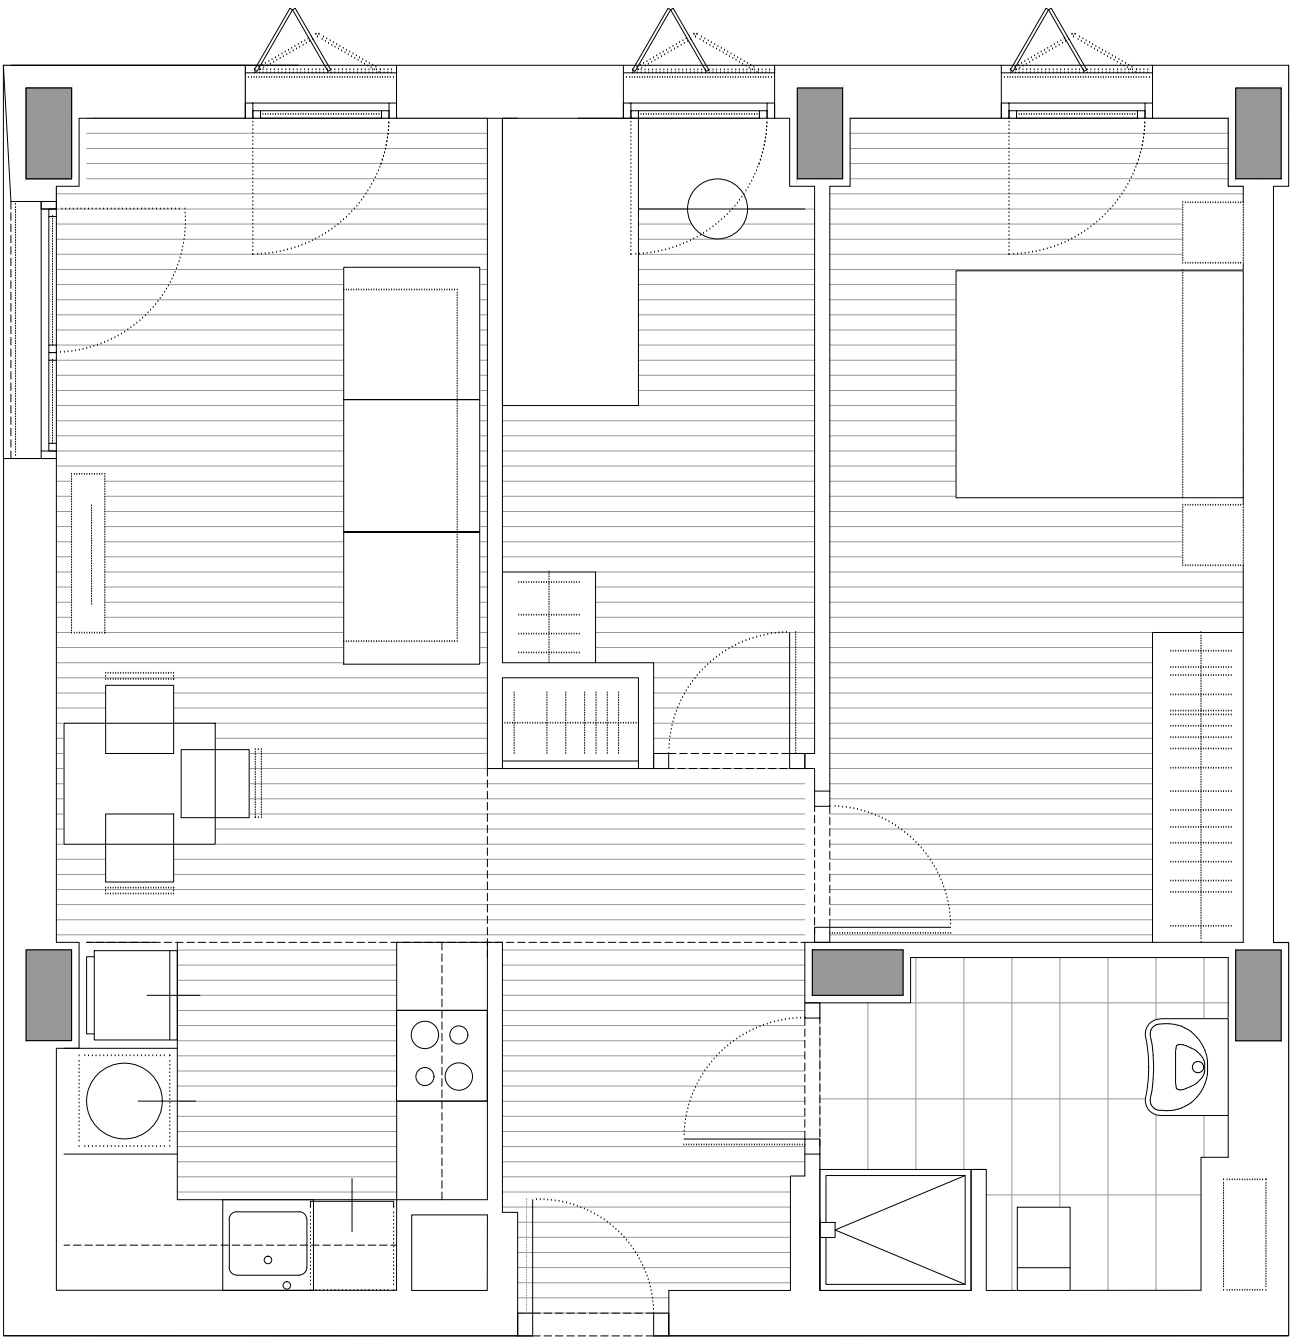

HABITATGE TIPUS	T16
CARRER DELS MOTORS, nº97	
IDENTIFICACIÓ (pis, porta)	5º-3º
SUPERFICIE ÚTIL INTERIOR	57.08 m2
SUPERFICIE ÚTIL EXTERIOR COMPUT.	
SUPERFICIE CONSTRUÏDA	67.80 m2

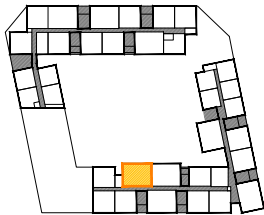

PROPIETAT:

Institut Municipal de l'Habitatge i Rehabilitació

Ajuntament de Barcelona

PROJECTE:
CONSTRUCCIÓ 234 HABITATGES, LOCALS COMERCIALS I PLACES APARCAMENT

SITUACIÓ: C. ACER 10, CAL CISO 16-22, ASCÓ 1-5 I MOTORS 91-97
POBLACIÓ: BARCELONA
PROVINCIA: BARCELONA
FASE:

PROJECTE ESTAT FINAL D'OBRA

PLÀNOL:
PLÀNOLS COMERCIALS
HT-16

ESCALA GRÀFICA: ESCALA:
1/50@A3
DATA D'EDICIÓ: JULIOL 2025

LLISTAT DE REVISIONS		
Nº	DATA	DESCRIPCIÓ
1		
2		
3		
4		
5		
6		

FORMATO
DIN-A3

PLOTTER
10=100

LTSCALE
40

ARXIU
*.dwg

aybar mateos arquitectos

borrell jover OA

www.aybar-mateos.com

www.borrell-jover.com

san ramon 4
28250 madrid
t: 91 754 55 61
e: estudio@aybar-mateos.com


bisbe sivilla 22-30
L2 08022 barcelona
t: 93 487 61 62
e: mail@borrell-jover.com

CAMILA AYBAR


JUAN JOSÉ MATEOS

MARÍA BORRELL

JORGE JOVER

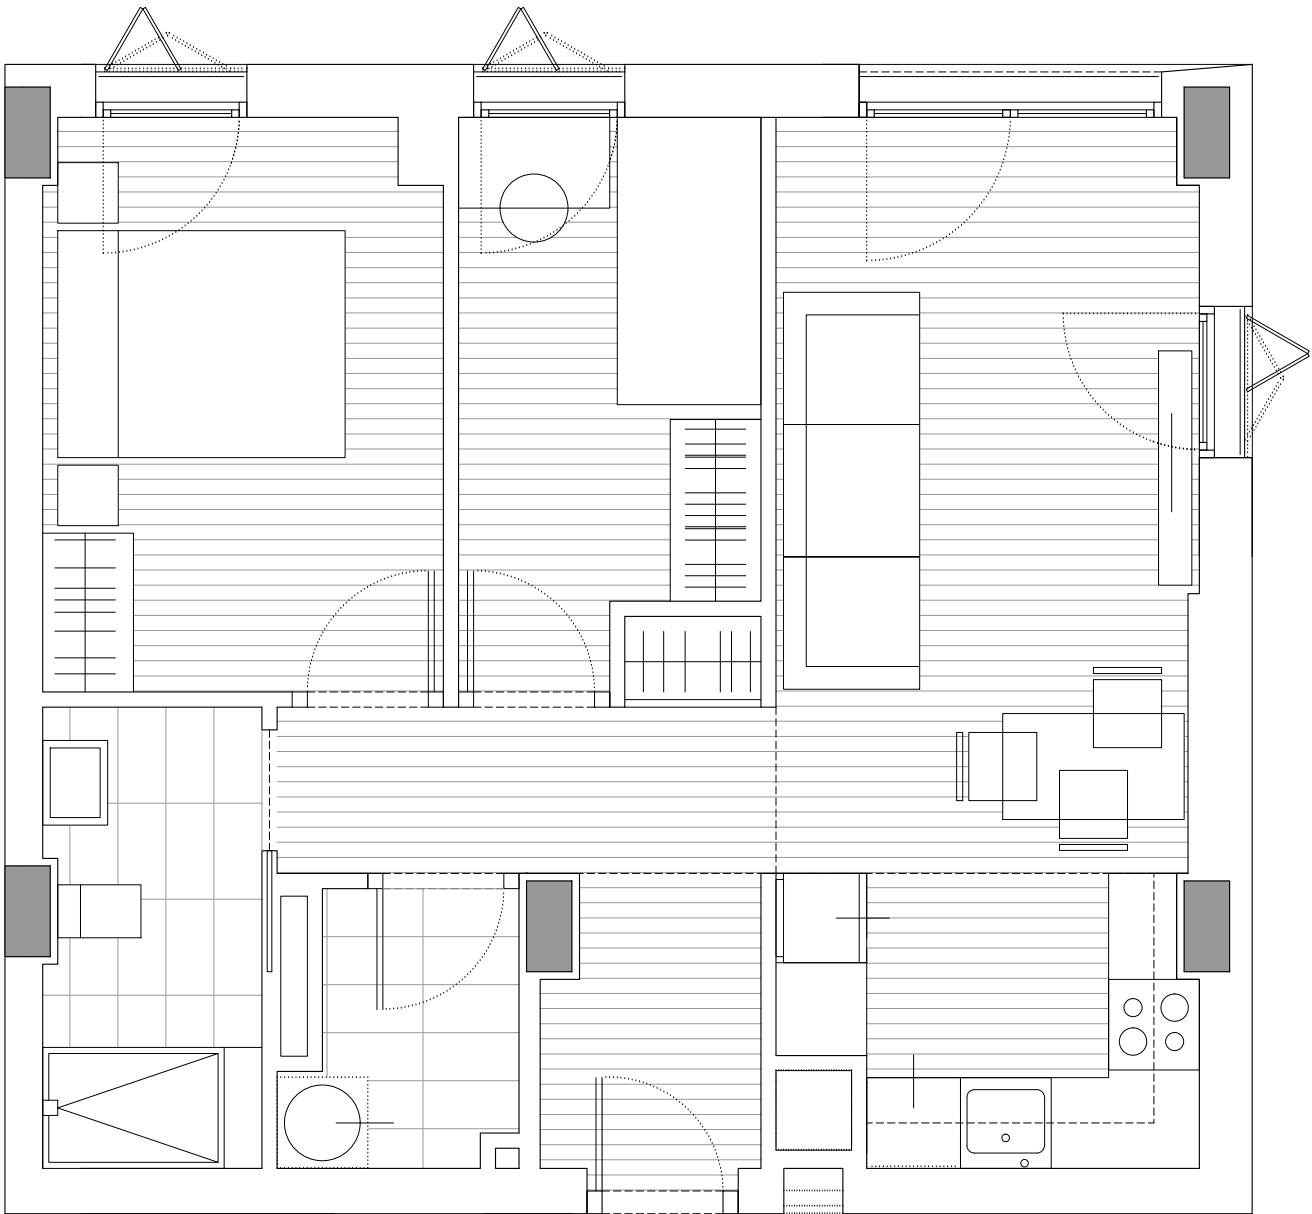

HABITATGE TIPUS	T8
CARRER DELS MOTORS, nº97	
IDENTIFICACIÓ (pis, porta)	5º-4º
SUPERFICIE ÚTIL INTERIOR	49.84 m2
SUPERFICIE ÚTIL EXTERIOR COMPUT.	
SUPERFICIE CONSTRUÏDA	61.55 m2

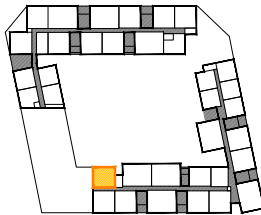

PROPIETAT:

B Institut Municipal de l'Habitatge i Rehabilitació

Ajuntament de Barcelona

PROJECTE:

CONSTRUCCIÓ 234 HABITATGES, LOCALS COMERCIALS I PLACES APARCAMENT

SITUACIÓ: C. ACER 10, CAL CISO 16-22, ASCÓ 1-5 I MOTORS 91-97

POBLACIÓ: BARCELONA

PROVINCIA: BARCELONA

FASE:

PROJECTE ESTAT FINAL D'OBRA

PLÀNOL:

PLÀNOLS COMERCIALS

HT-8

ESCALA GRÀFICA: ESCALA: 1/50@A3

DATA D'EDICIÓ: JULIOL 2025

LLISTAT DE REVISIONS		
Nº	DATA	DESCRIPCIÓ
1		
2		
3		
4		
5		
6		

FORMATO	PLOTTER	LTSCALE	ARXIU
DIN-A3	10=100	40	*.dwg

aybar mateosarquitectos

borrell jover.OA

www.aybar-mateos.com

www.borrell-jover.com

san ramon 4

bisbe sivila 22-30

28250 madrid

L2 08022 barcelona


t: 91 754 55 61

t: 93 487 61 62


e: estudio@aybar-mateos.com

e: mail@borrell-jover.com

CAMILA AYBAR	JUAN JOSÉ MATEOS	MÀRIA BORRELL	JORGE JOVER

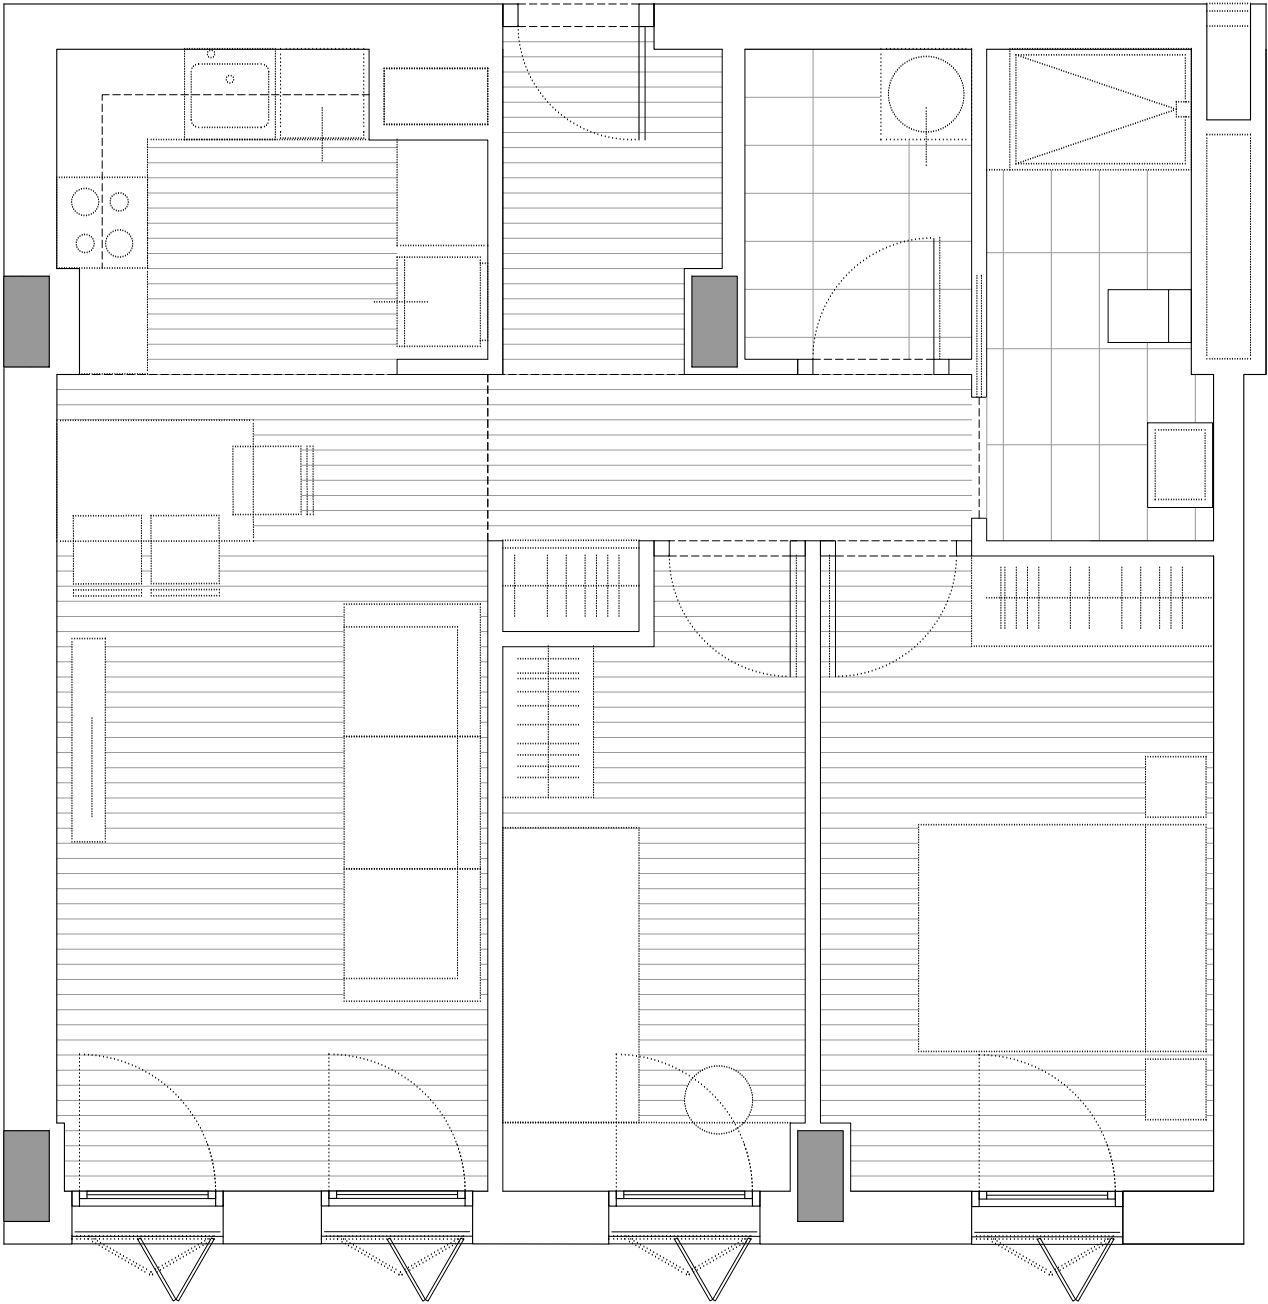

HABITATGE TIPUS	T27
CARRER DELS MOTORS, nº97	
IDENTIFICACIÓ (pis, porta)	5º-5º
SUPERFICIE ÚTIL INTERIOR	54.44 m2
SUPERFICIE ÚTIL EXTERIOR COMPUT.	
SUPERFICIE CONSTRUÏDA	65.77 m2

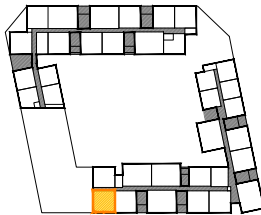

PROPIETAT:

Institut Municipal de l'Habitatge i Rehabilitació

Ajuntament de Barcelona



PROJECTE:
CONSTRUCCIÓ 234 HABITATGES, LOCALS COMERCIALS I PLACES APARCAMENT

SITUACIÓ: C. ACER 10, CAL CISÓ 16-22, ASCÓ 1-5 I MOTORS 91-97
POBLACIÓ: BARCELONA
PROVINCIA: BARCELONA
FASE:

PROJECTE ESTAT FINAL D'OBRA


PLÀNOL:
PLÀNOLS COMERCIALS
HT-27

ESCALA GRÀFICA: ESCALA:
1/50@A3
DATA D'EDICIÓ: JULIOL 2025


LLISTAT DE REVISIONS		
Nº	DATA	DESCRIPCIÓ
1		
2		
3		
4		
5		
6		

FORMATO: DIN-A3 PLOTTER: 10=100 LITSCALE: 40 ARXIU: *.dwg
aybar mateos arquitectos borrell jover OA
www.aybar-mateos.com www.borrell-jover.com
san ramon 4 bisbe sivilla 22-30
28250 madrid L2 08022 barcelona
t: 91 754 55 61 t: 93 487 61 62
e: estudio@aybar-mateos.com e: mail@borrell-jover.com


CAMILA AYBAR JUAN JOSÉ MATEOS MARÍA BORRELL JORGE JOVER

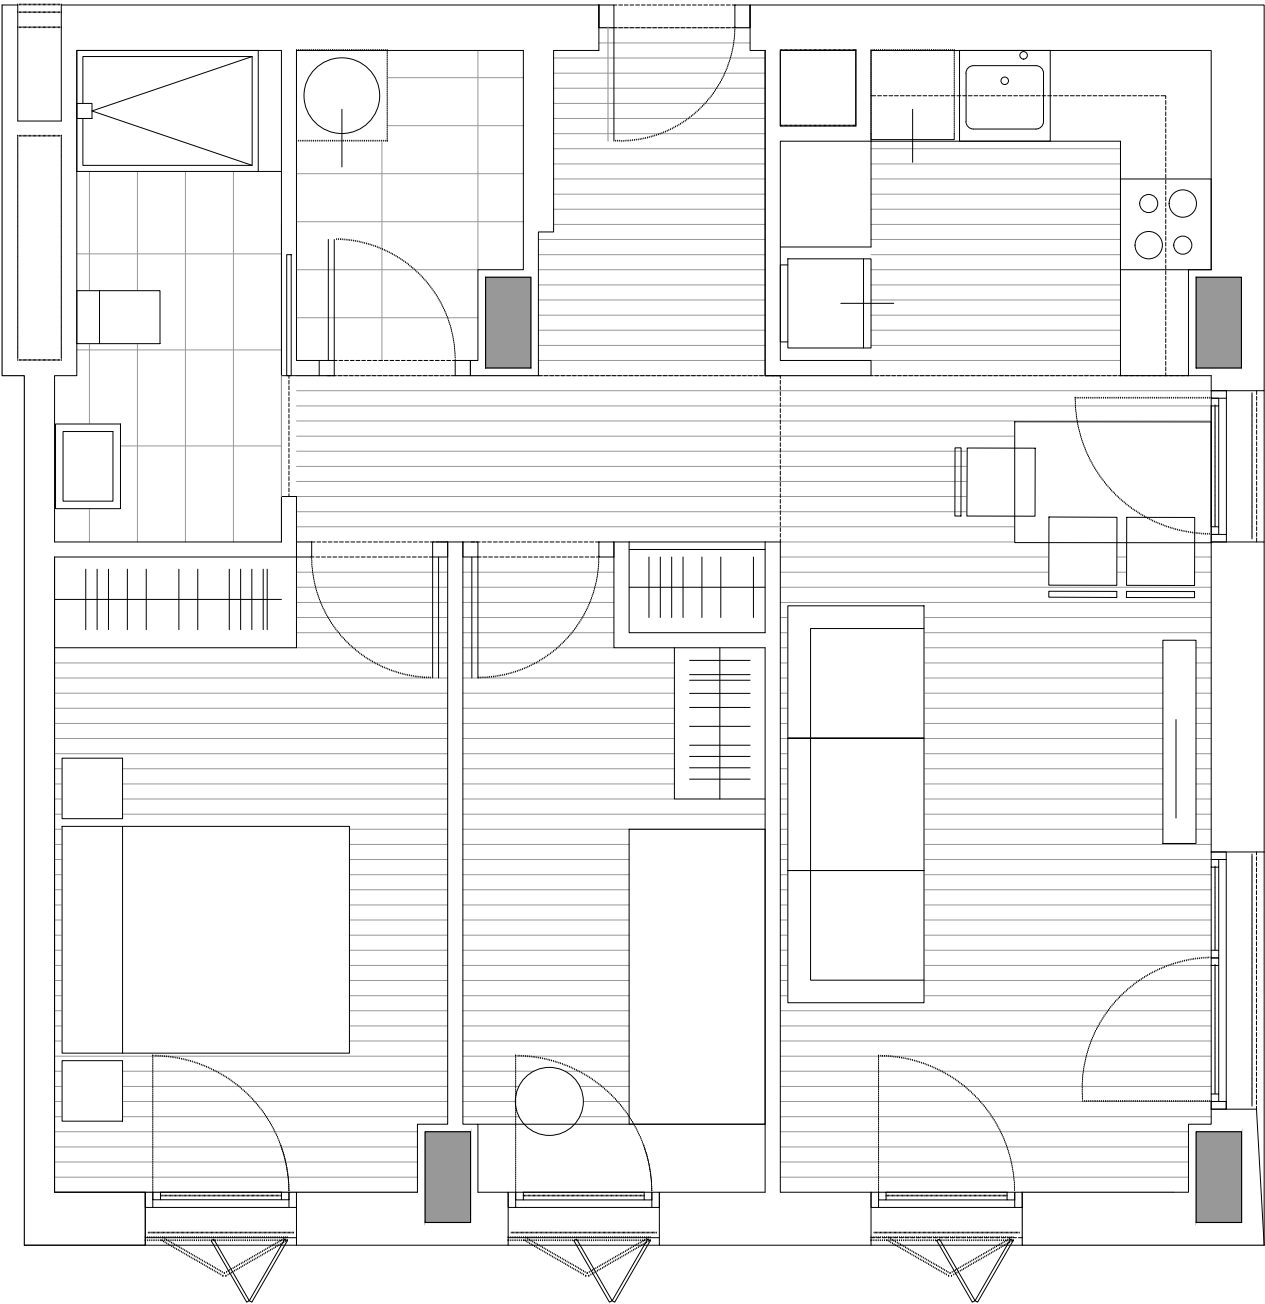

HABITATGE TIPUS	T28
CARRER DELS MOTORS, nº97	
IDENTIFICACIÓ (pis, porta)	5º-6º
SUPERFICIE ÚTIL INTERIOR	54.59 m2
SUPERFICIE ÚTIL EXTERIOR COMPUT.	
SUPERFICIE CONSTRUÏDA	65.36 m2

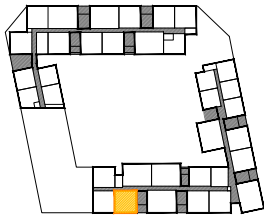

PROPIETAT:

Institut Municipal de l'Habitatge i Rehabilitació

Ajuntament de Barcelona

PROJECTE:

CONSTRUCCIÓ 234 HABITATGES, LOCALS COMERCIALS I PLACES APARCAMENT

SITUACIÓ:

C. ACER 10, CAL CISO 16-22, ASCÓ 1-5 I MOTORS 91-97

POBLACIÓ:

BARCELONA

PROVINCIA:

BARCELONA

FASE:

PROJECTE ESTAT FINAL D'OBRA

PLÀNOL:

PLÀNOLS COMERCIALS
HT-28

ESCALA GRÀFICA:

ESCALA:
1/50@A3

DATA D'EDICIÓ:

JULIOL 2025

LLISTAT DE REVISIONS

Nº	DATA	DESCRIPCIÓ
1		
2		
3		
4		
5		
6		

FORMATO

PLOTTER

LTSCALE

ARXIU

DIN-A3

10=100

40

*.dwg

aybar.mateos.arquitectos

borrell jover.OA

www.aybar-mateos.com

www.borrell-jover.com

san ramon 4

bisbe sivilla 22-30

28250 madrid

L2 08022 barcelona

t: 91 754 55 61

t: 93 487 61 62

e: estudio@aybar-mateos.com

e: mail@borrell-jover.com

CAMILA AYBAR


JUAN JOSÉ MATEOS

MARÍA BORRELL

JORGE JOVER



HABITATGE TIPUS	T31
CARRER DELS MOTORS, nº97	
IDENTIFICACIÓ (pis, porta)	5º-7º
SUPERFICIE ÚTIL INTERIOR	74.25 m2
SUPERFICIE ÚTIL EXTERIOR COMPUT.	
SUPERFICIE CONSTRUÏDA	89.16 m2

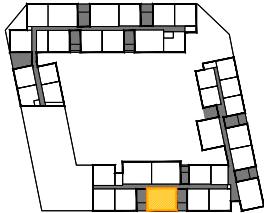

PROPIETAT:

Institut Municipal de l'Habitatge i Rehabilitació

Ajuntament de Barcelona

PROJECTE:
CONSTRUCCIÓ 234 HABITATGES, LOCALS COMERCIALS I PLACES APARCAMENT

SITUACIÓ: C. ACER 10, CAL CISO 16-22, ASCÓ 1-5 I MOTORS 91-97
POBLACIÓ: BARCELONA
PROVINCIA: BARCELONA
FASE:

PROJECTE ESTAT FINAL D'OBRA

PLÀNOL:
PLÀNOLS COMERCIALS
HT-31

ESCALA GRÀFICA: ESCALA: 1/50@A3
DATA DEDICIÓ: JULIOL 2025

LLISTAT DE REVISIONS		
Nº	DATA	DESCRIPCIÓ
1		
2		
3		
4		
5		
6		

FORMATO: DIN-A3 PLOTTER: 10=100 LTSCALE: 40 ARXIU: *.dwg

aybar mateos arquitectos

borrell jover OA


www.aybar-mateos.com

www.borrell-jover.com


san ramon 4
28250 madrid
t: 91 754 55 61
e: estudio@aybar-mateos.com

bisbe sivilla 22-30
L2 08022 barcelona
t: 93 487 61 62
e: mail@borrell-jover.com

CAMILA AYBAR JUAN JOSÉ MATEOS MARÍA BORRELL JORGE JOVER

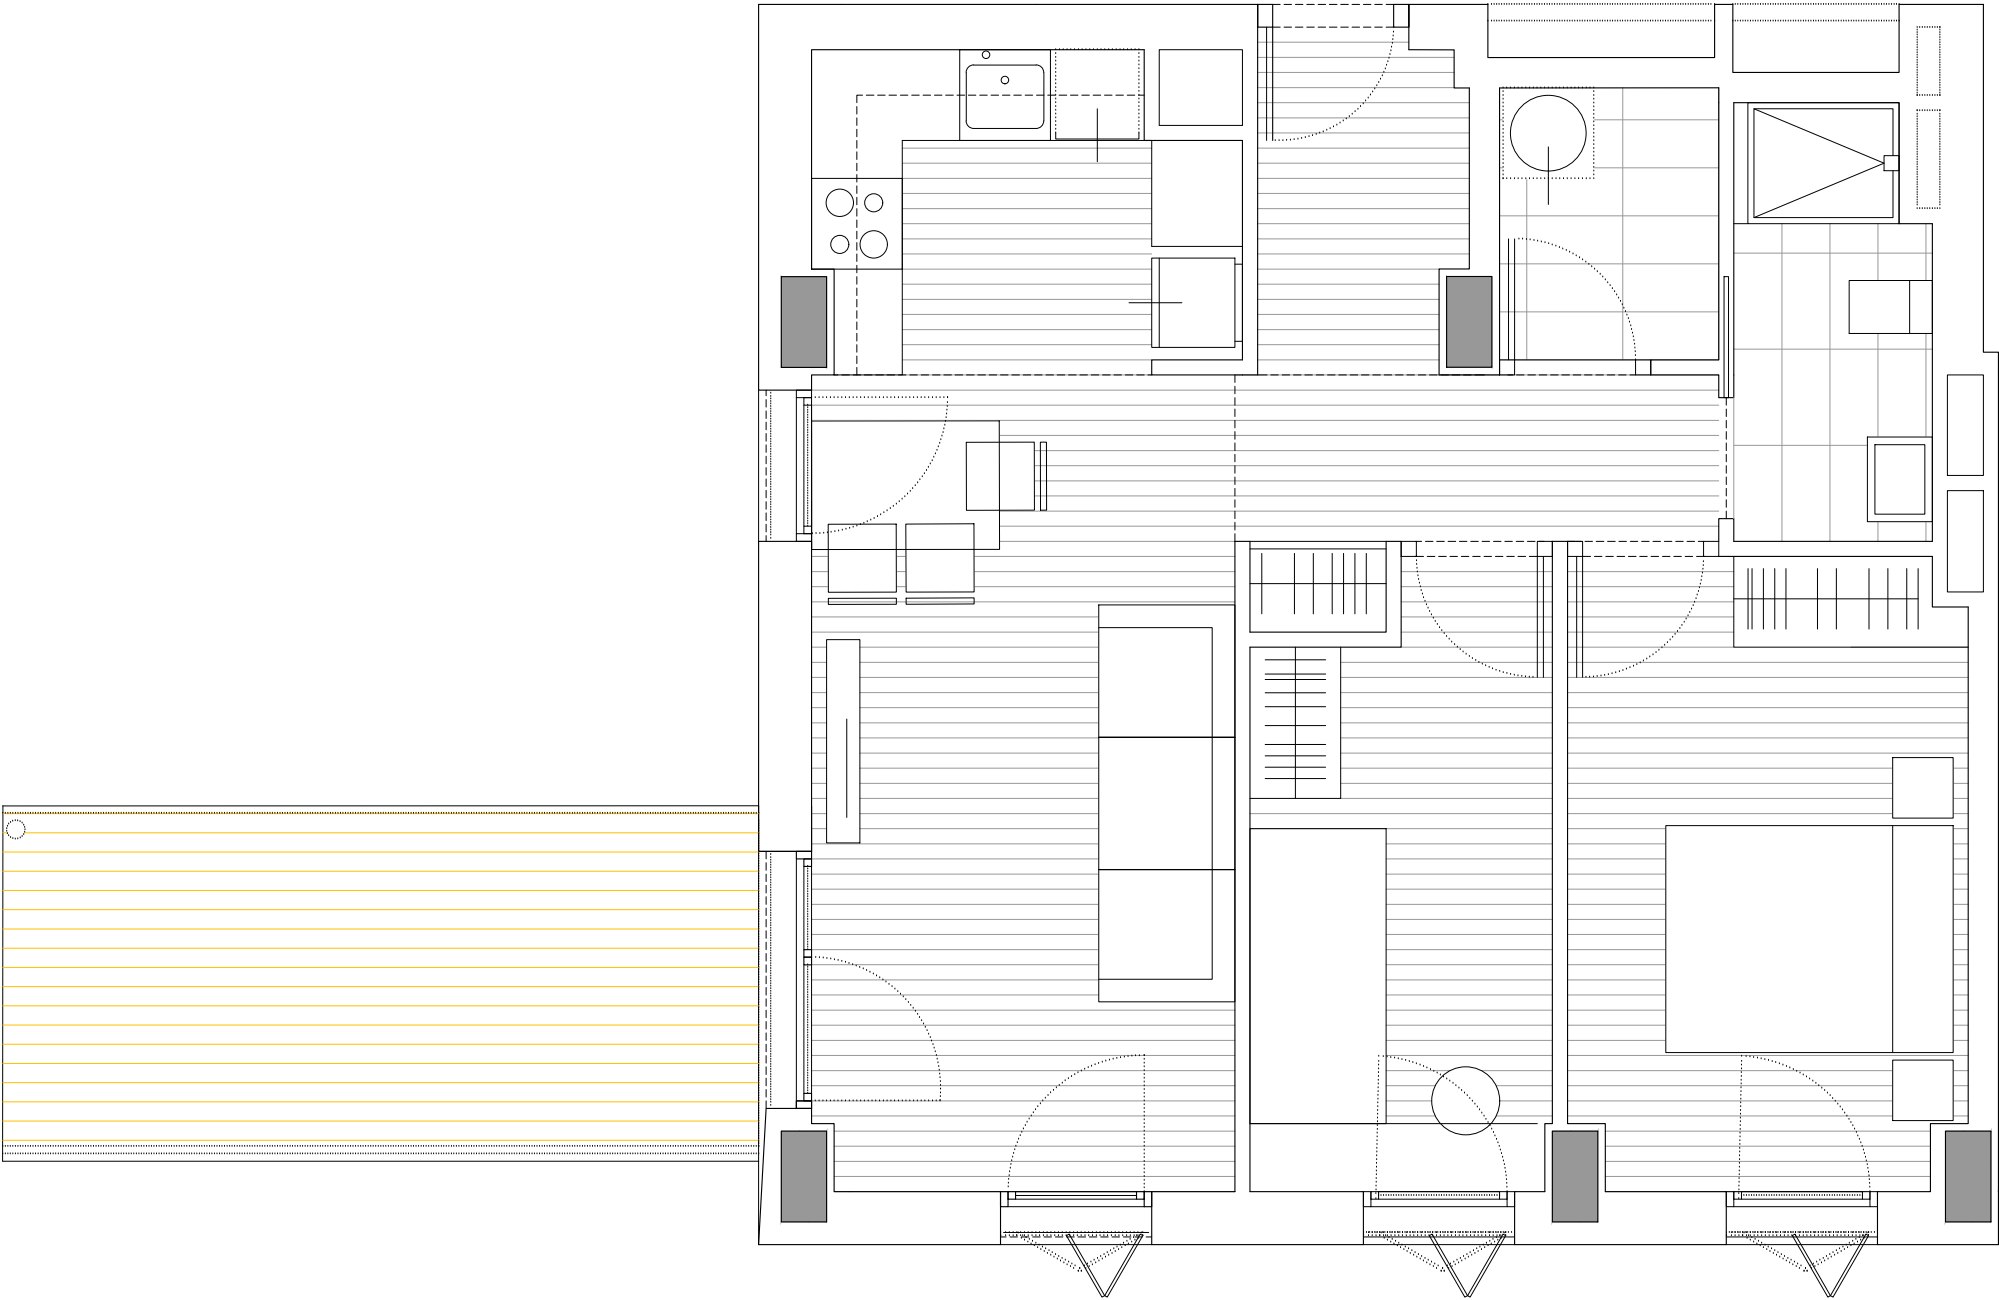

HABITATGE TIPUS	T20-B
CARRER DELS MOTORS, nº97	
IDENTIFICACIÓ (pis, porta)	5º-8º
SUPERFICIE ÚTIL INTERIOR	52.76 m2
SUPERFICIE ÚTIL EXTERIOR COMPUT.	5.28 m2
SUPERFICIE CONSTRUÏDA	75.44 m2

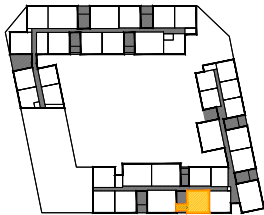

PROPIETAT:

Institut Municipal de l'Habitatge i Rehabilitació

Ajuntament de Barcelona

PROJECTE:
CONSTRUCCIÓ 234 HABITATGES, LOCALS COMERCIALS I PLACES APARCAMENT

SITUACIÓ: C. ACER 10, CAL CISO 16-22, ASCÓ 1-5 I MOTORS 91-97
POBLACIÓ: BARCELONA
PROVINCIA: BARCELONA
FASE:

PROJECTE ESTAT FINAL D'OBRA


PLÀNOL:
PLÀNOLS COMERCIALS
HT-20-B

ESCALA GRÀFICA: ESCALA:
1/50@A3
DATA D'EDICIÓ: JULIOL 2025


LLISTAT DE REVISIONS		
Nº	DATA	DESCRIPCIÓ
1		
2		
3		
4		
5		
6		

FORMATO: DIN-A3 PLOTTER: 10=100 LITSCALE: 40 ARXIU: *.dwg
aybar mateos arquitectos borrell jover OA
www.aybar-mateos.com www.borrell-jover.com
san ramon 4 bisbe sivila 22-30
28250 madrid L2 08022 barcelona
t: 91 754 55 61 t: 93 487 61 62
e: estudio@aybar-mateos.com e: mail@borrell-jover.com

CAMILA AYBAR JUAN JOSÉ MATEOS MARÍA BORRELL JORGE JOVER

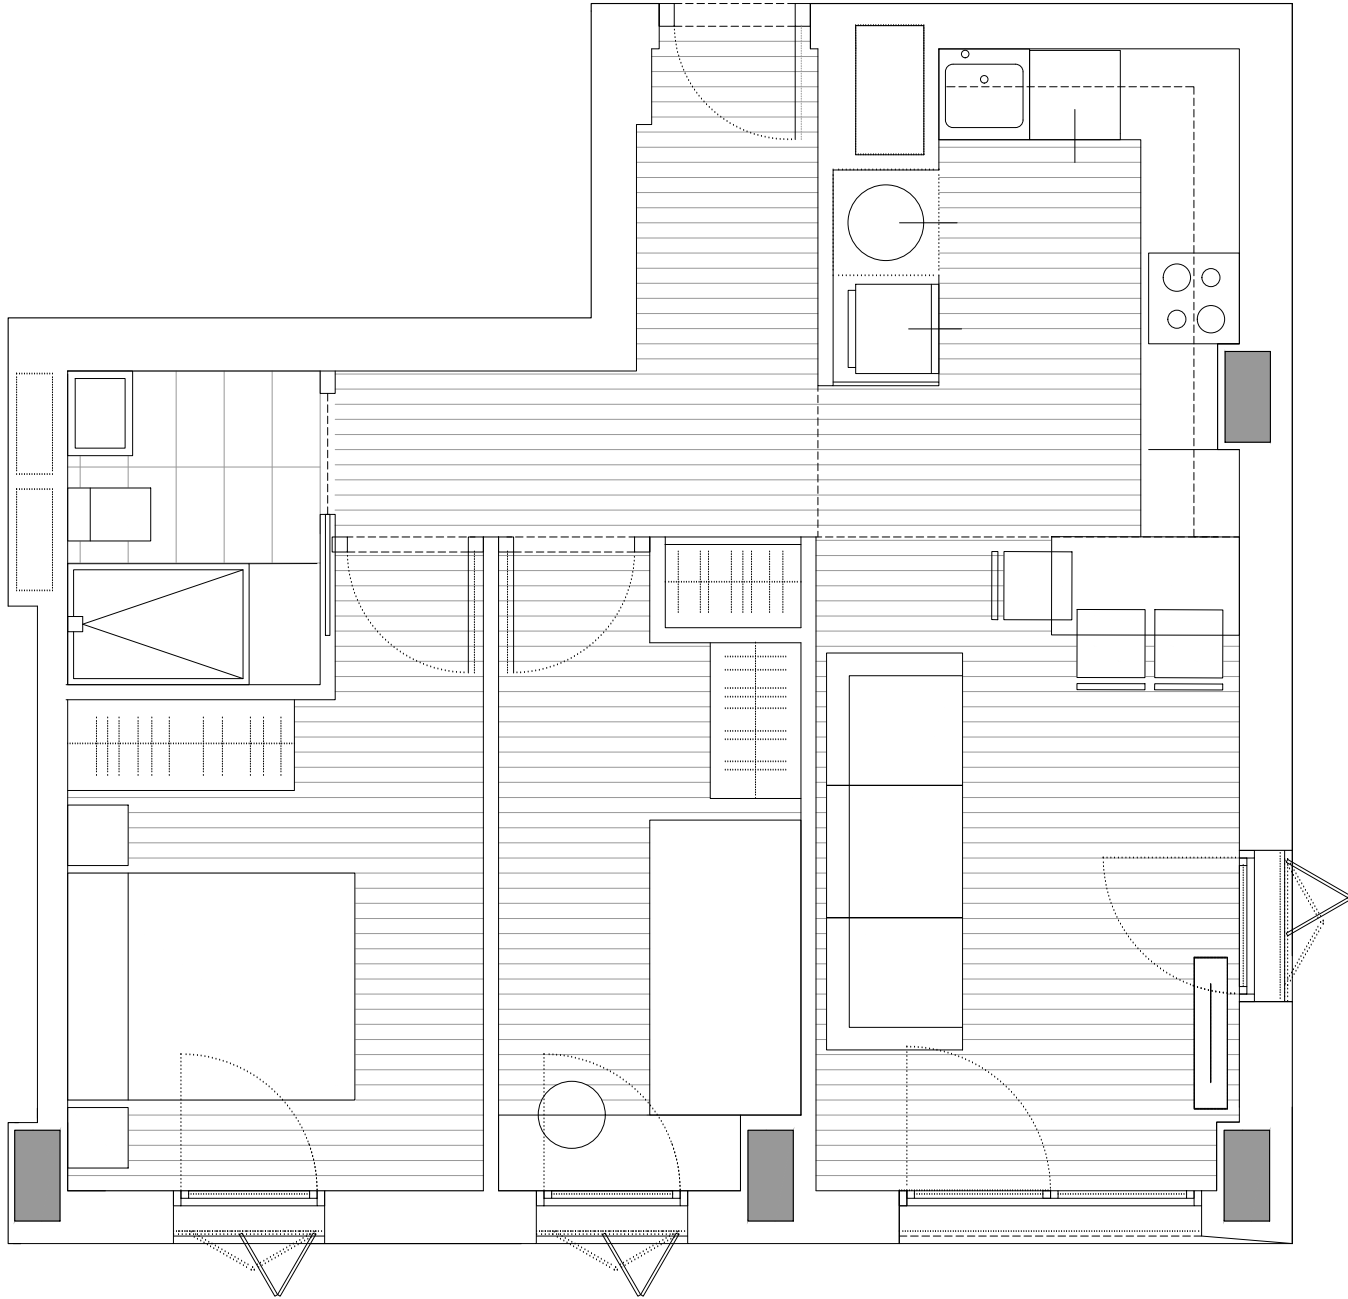

HABITATGE TIPUS	T10
CARRER DELS MOTORS, nº97	
IDENTIFICACIÓ (pis, porta)	5º-9º
SUPERFICIE ÚTIL INTERIOR	47.96 m2
SUPERFICIE ÚTIL EXTERIOR COMPUT.	
SUPERFICIE CONSTRUÏDA	57.39 m2

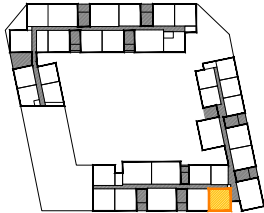

PROPIETAT:

Institut Municipal de l'Habitatge i Rehabilitació

Ajuntament de Barcelona



PROJECTE:
CONSTRUCCIÓ 234 HABITATGES, LOCALS COMERCIALS I PLACES APARCAMENT

SITUACIÓ: C. ACER 10, CAL CISO 16-22, ASCÓ 1-5 I MOTORS 91-97
POBLACIÓ: BARCELONA
PROVINCIA: BARCELONA
FASE:

PROJECTE ESTAT FINAL D'OBRA

PLÀNOL:
PLÀNOLS COMERCIALS
HT-10

ESCALA GRÀFICA: ESCALA:
1/50@A3
DATA D'EDICIÓ: JULIOL 2025

LLISTAT DE REVISIONS		
Nº	DATA	DESCRIPCIÓ
1		
2		
3		
4		
5		
6		

FORMATO: DIN-A3
PLOTTER: 10=100
LTSSCALE: 40
ARXIU: *.dwg

aybar mateos arquitectos

borrell jover OA

www.aybar-mateos.com


www.borrell-jover.com

san ramon 4
28250 madrid
t: 91 754 55 61
e: estudio@aybar-mateos.com


bisbe sivilla 22-30
L2 08022 barcelona
t: 93 487 61 62
e: mail@borrell-jover.com



CAMILA AYBAR JUAN JOSÉ MATEOS MARÍA BORRELL JORGE JOVER

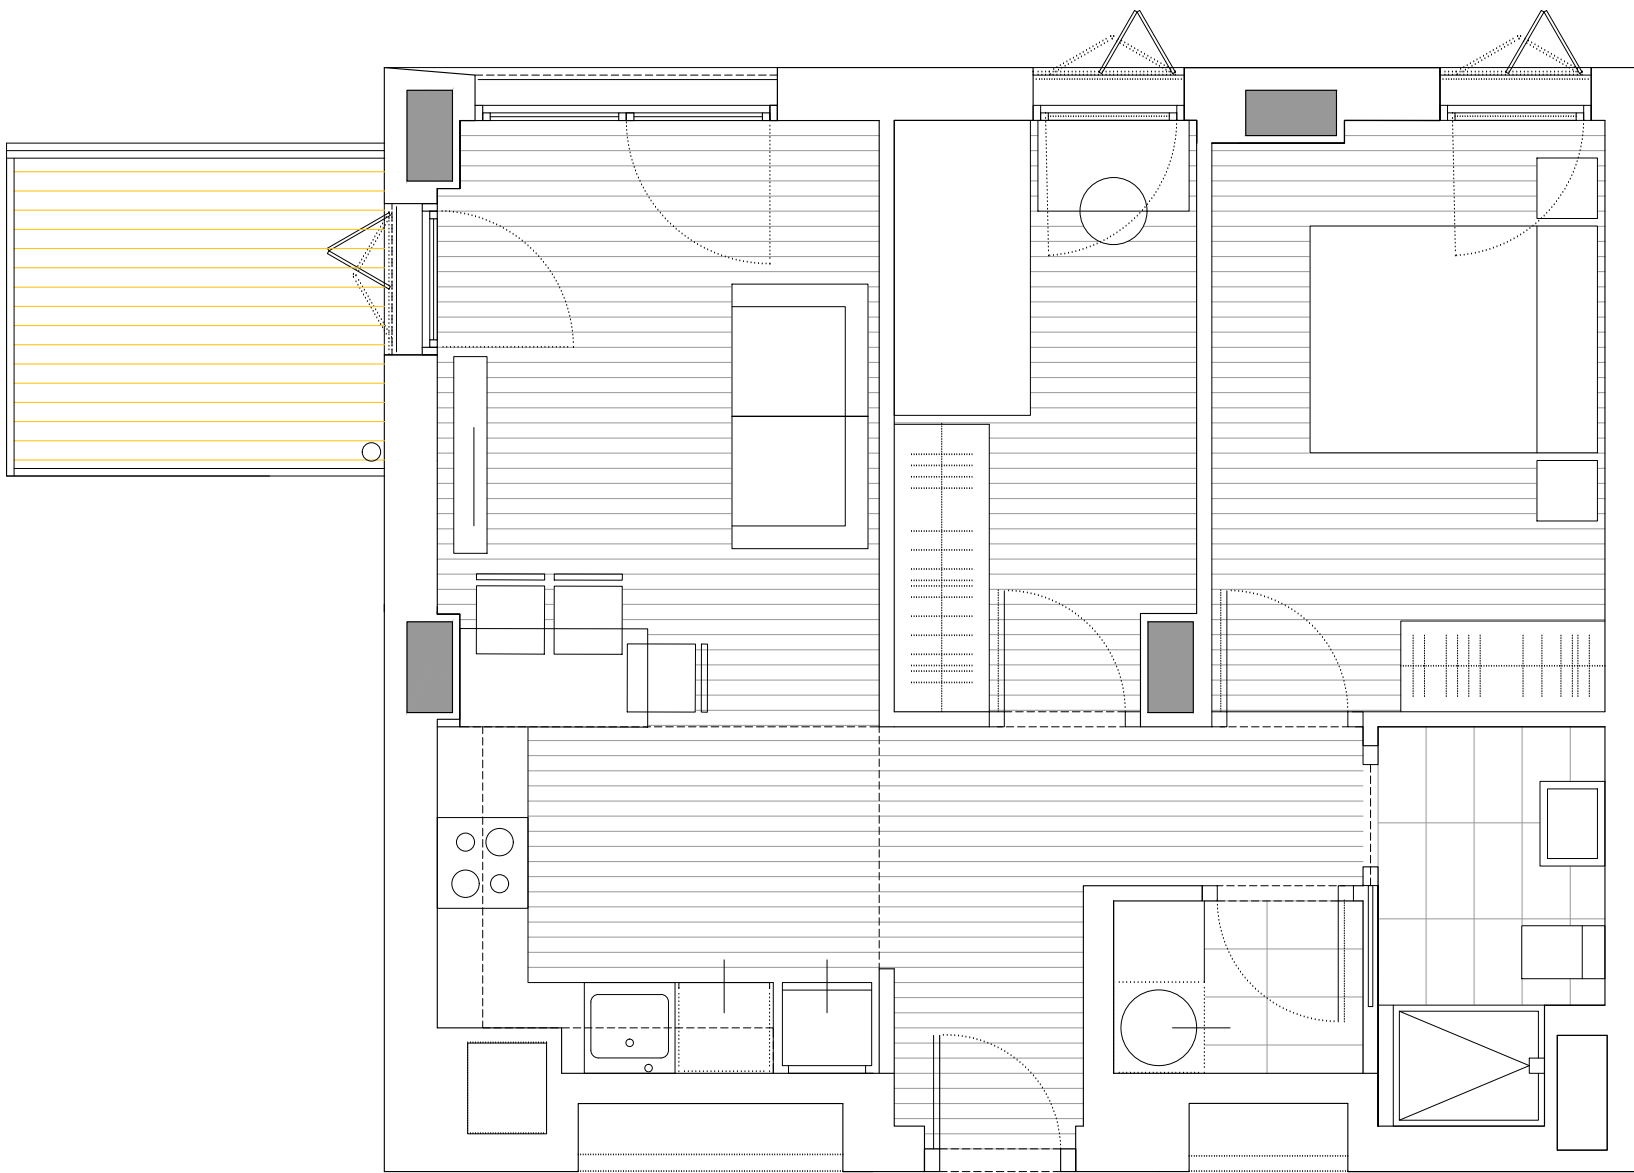

HABITATGE TIPUS	T11-A
CARRER DELS MOTORS, nº97	
IDENTIFICACIÓ (pis, porta)	6º-1º
SUPERFICIE ÚTIL INTERIOR	47.12 m2
SUPERFICIE ÚTIL EXTERIOR COMPUT.	2.75 m2
SUPERFICIE CONSTRUÏDA	62.61 m2

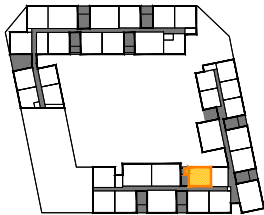

PROPIETAT:

Institut Municipal de l'Habitatge i Rehabilitació

Ajuntament de Barcelona

PROJECTE:

CONSTRUCCIÓ 234 HABITATGES, LOCALS COMERCIALS I PLACES APARCAMENT

SITUACIÓ: C. ACER 10, CAL CISO 16-22, ASCÓ 1-5 I MOTORS 91-97

POBLACIÓ: BARCELONA

PROVINCIA: BARCELONA

FASE:

PROJECTE ESTAT FINAL D'OBRA

PLÀNOL:

PLÀNOLS COMERCIALS

HT-11-A

ESCALA GRÀFICA: ESCALA: 1/50@A3

DATA D'EDICIÓ: JULIOL 2025

LLISTAT DE REVISIONS		
Nº	DATA	DESCRIPCIÓ
1		
2		
3		
4		
5		
6		

FORMATO	PLOTTER	LTSCALE	ARXIU
DIN-A3	10=100	40	*.dwg

aybar mateos arquitectos

borrell jover OA

www.aybar-mateos.com

www.borrell-jover.com

san ramon 4

bisbe sivilla 22-30

28250 madrid

L2 08022 barcelona

t: 91 754 55 61

t: 93 487 61 62


e: estudio@aybar-mateos.com

e: mail@borrell-jover.com

CAMILA AYBAR	JUAN JOSÉ MATEOS	MARÍA BORRELL	JORGE JOVER



HABITATGE TIPUS	T15'
CARRER DELS MOTORS, nº97	
IDENTIFICACIÓ (pis, porta)	6º-2º
SUPERFICIE ÚTIL INTERIOR	74.70 m2
SUPERFICIE ÚTIL EXTERIOR COMPUT.	2.75 m2
SUPERFICIE CONSTRUÏDA	94.60 m2

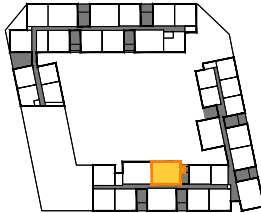

PROPIETAT:

B Institut Municipal de l'Habitatge i Rehabilitació

Ajuntament de Barcelona

PROJECTE:
CONSTRUCCIÓ 234 HABITATGES, LOCALS COMERCIALS I PLACES APARCAMENT

SITUACIÓ: C. ACER 10, CAL CISO 16-22, ASCÓ 1-5 I MOTORS 91-97
POBLACIÓ: BARCELONA
PROVINCIA: BARCELONA
FASE:

PROJECTE ESTAT FINAL D'OBRA


PLÀNOL:
PLÀNOLS COMERCIALS
HT-15'

ESCALA GRÀFICA: ESCALA:
1/50@A3
DATA D'EDICIÓ: JULIOL 2025


LLISTAT DE REVISIONS		
Nº	DATA	DESCRIPCIÓ
1		
2		
3		
4		
5		
6		

FORMATO: DIN-A3 PLOTTER: 10=100 LITSCALE: 40 ARXIU: *.dwg
aybar mateos arquitectos borrell jover OA
www.aybar-mateos.com www.borrell-jover.com
san ramon 4 28250 madrid bisbe sivilla 22-30
t: 91 754 55 61 L2 08022 barcelona t: 93 487 61 62
e: estudio@aybar-mateos.com e: mail@borrell-jover.com

CAMILA AYBAR JUAN JOSÉ MATEOS MARÍA BORRELL JORGE JOVER

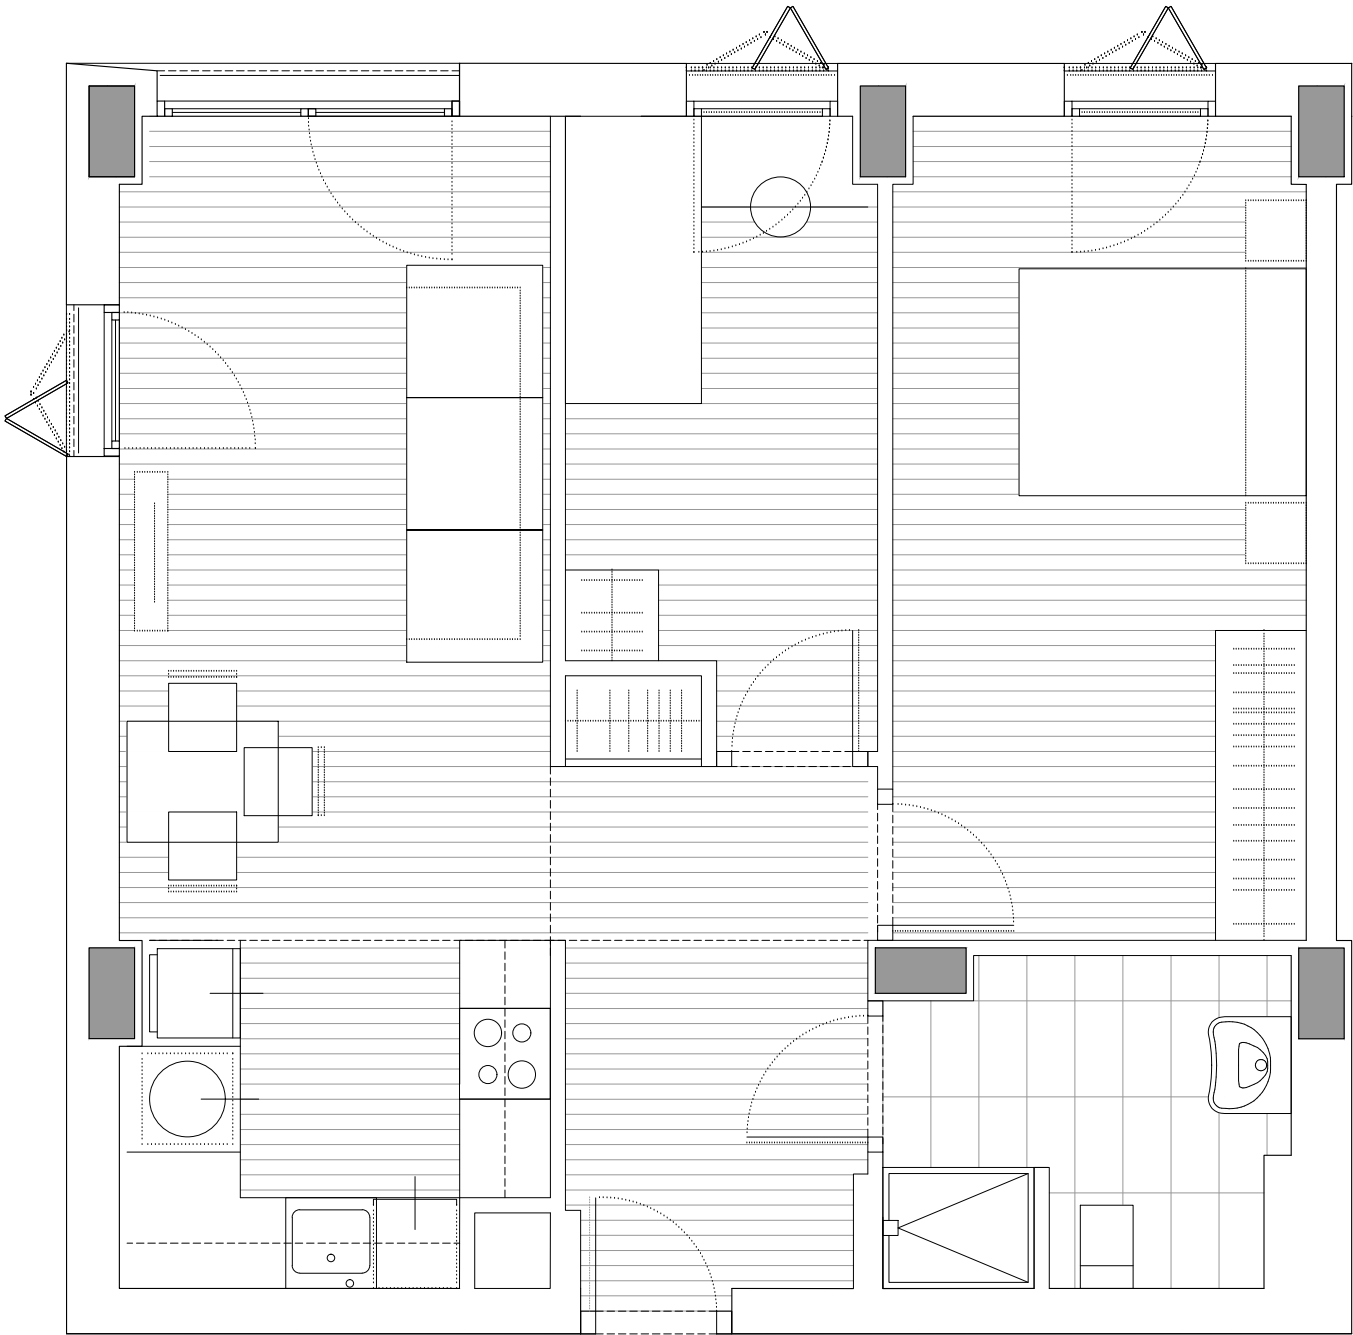

HABITATGE TIPUS	T16
CARRER DELS MOTORS, nº97	
IDENTIFICACIÓ (pis, porta)	6º-3º
SUPERFICIE ÚTIL INTERIOR	57.08 m2
SUPERFICIE ÚTIL EXTERIOR COMPUT.	
SUPERFICIE CONSTRUÏDA	67.80 m2

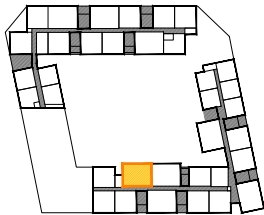

PROPIETAT:

B Institut Municipal de l'Habitatge i Rehabilitació

Ajuntament de Barcelona

PROJECTE:
CONSTRUCCIÓ 234 HABITATGES, LOCALS COMERCIALS I PLACES APARCAMENT

SITUACIÓ:	C. ACER 10, CAL CISO 16-22, ASCÓ 1-5 I MOTORS 91-97
POBLACIÓ:	BARCELONA
PROVINCIA:	BARCELONA
FASE:	

PROJECTE ESTAT FINAL D'OBRA

PLÀNOL:
PLÀNOLS COMERCIALS
HT-16

ESCALA GRÀFICA:	ESCALA:
	1/50@A3
DATA D'EDICIÓ:	JULIOL 2025

LLISTAT DE REVISIONS		
Nº	DATA	DESCRIPCIÓ
1		
2		
3		
4		
5		
6		

FORMATO: DIN-A3 PLOTTER: 10=100 LTSCALE: 40 ARXIU: *.dwg

aybar mateos arquitectos

borrell jover OA


www.aybar-mateos.com

www.borrell-jover.com


san ramon 4
28250 madrid
t: 91 754 55 61
e: estudio@aybar-mateos.com

bisbe sivilla 22-30
L2 08022 barcelona
t: 93 487 61 62
e: mail@borrell-jover.com

CAMILA AYBAR JUAN JOSÉ MATEOS MARÍA BORRELL JORGE JOVER

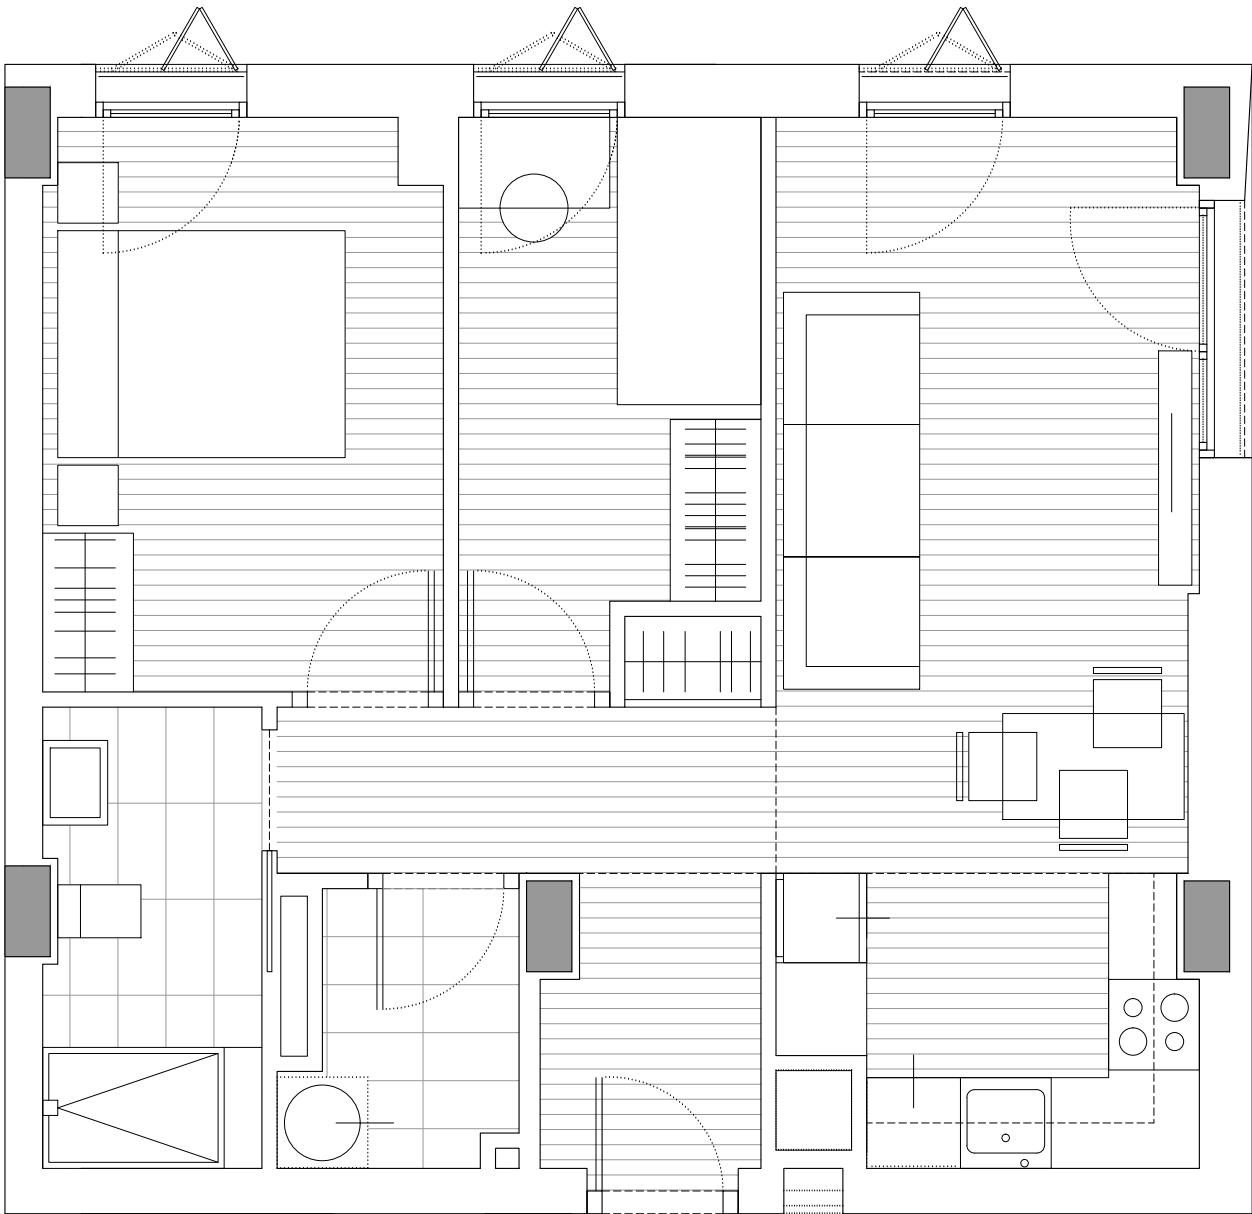

HABITATGE TIPUS	T8
CARRER DELS MOTORS, nº97	
IDENTIFICACIÓ (pis, porta)	6º-4º
SUPERFICIE ÚTIL INTERIOR	49.84 m2
SUPERFICIE ÚTIL EXTERIOR COMPUT.	
SUPERFICIE CONSTRUÏDA	61.55 m2

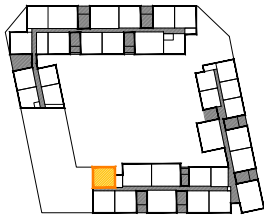

PROPIETAT:

B Institut Municipal de l'Habitatge i Rehabilitació

Ajuntament de Barcelona

PROJECTE:

CONSTRUCCIÓ 234 HABITATGES, LOCALS COMERCIALS I PLACES APARCAMENT

SITUACIÓ: C. ACER 10, CAL CISO 16-22, ASCÓ 1-5 I MOTORS 91-97

POBLACIÓ: BARCELONA

PROVINCIA: BARCELONA

FASE:

PROJECTE ESTAT FINAL D'OBRA

PLÀNOL:

PLÀNOLS COMERCIALS

HT-8

ESCALA GRÀFICA: ESCALA: 1/50@A3

DATA D'EDICIÓ: JULIOL 2025

LLISTAT DE REVISIONS		
Nº	DATA	DESCRIPCIÓ
1		
2		
3		
4		
5		
6		

FORMATO: DIN-A3

PLOTTER: 10=100

LTSCALE: 40

ARXIU: *.dwg

aybar mateos arquitectos

borrell jover OA

www.aybar-mateos.com

www.borrell-jover.com

san ramon 4

bisbe sivila 22-30

28250 madrid

L2 08022 barcelona

t: 91 754 55 61


t: 93 487 61 62

e: estudio@aybar-mateos.com


e: mail@borrell-jover.com

CAMILA AYBAR JUAN JOSÉ MATEOS

MÀRIA BORRELL JORGE JOVER

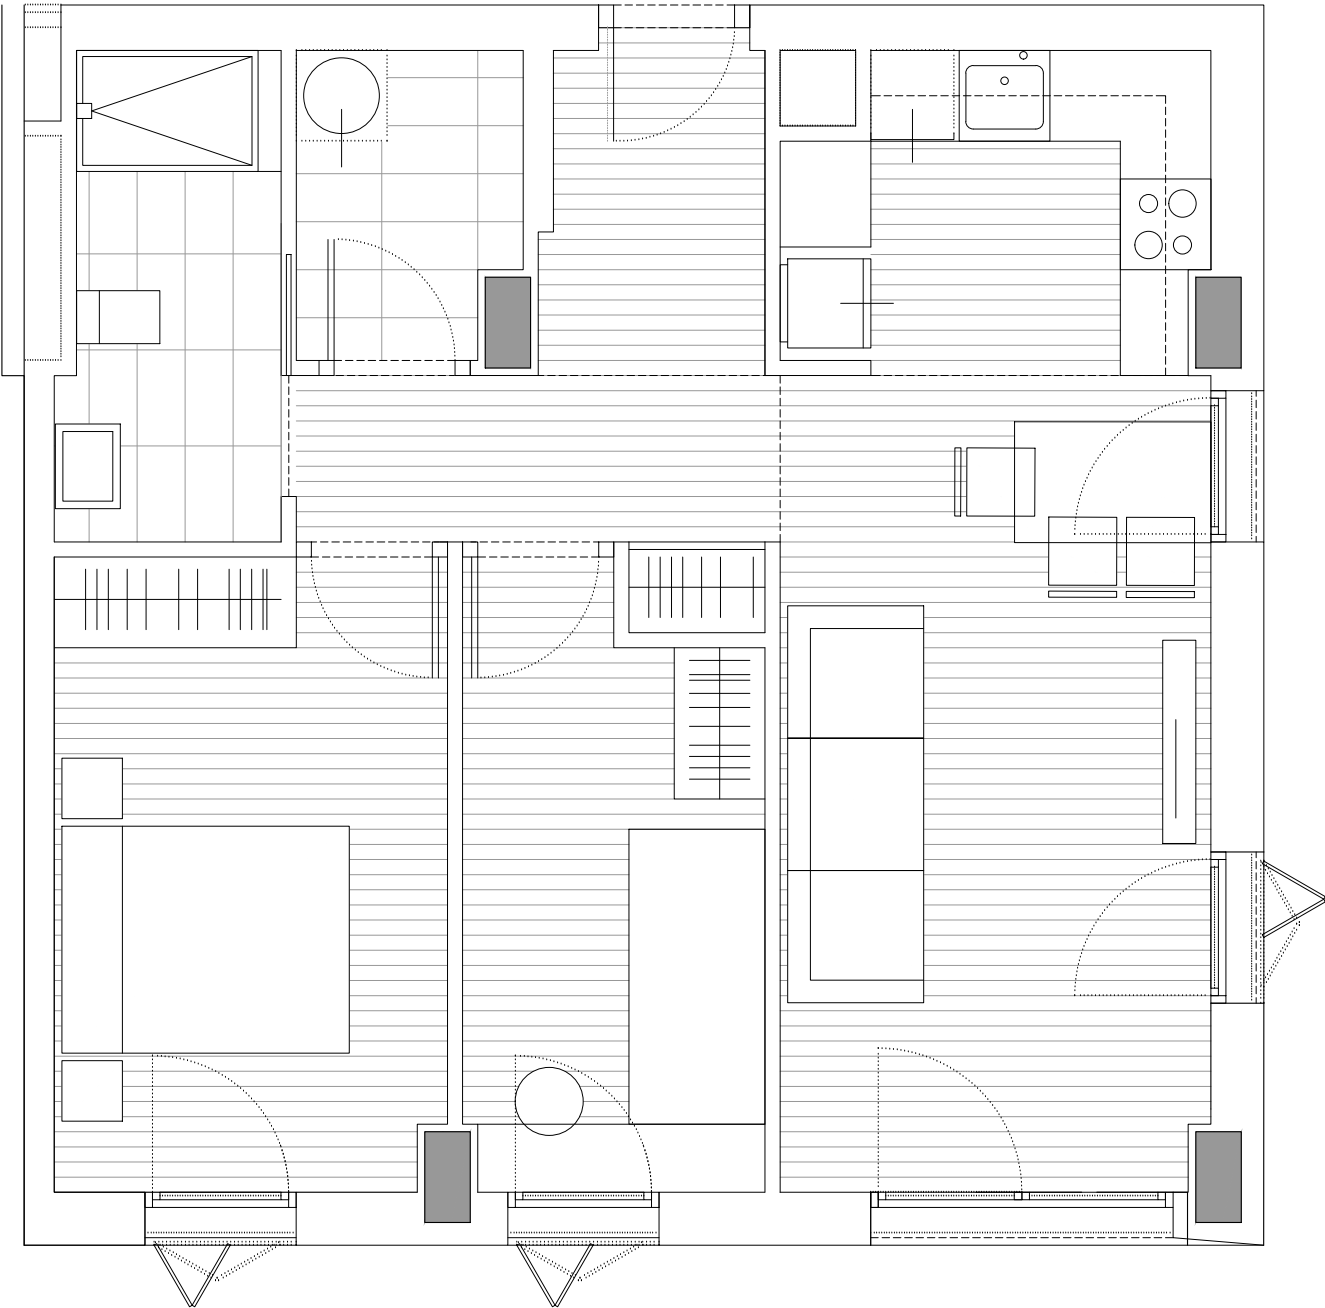

HABITATGE TIPUS	T28'
CARRER DELS MOTORS, nº97	
IDENTIFICACIÓ (pis, porta)	6º-6º
SUPERFICIE ÚTIL INTERIOR	54.59 m2
SUPERFICIE ÚTIL EXTERIOR COMPUT.	
SUPERFICIE CONSTRUÏDA	65.36 m2

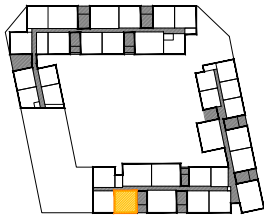

PROPIETAT:

Institut Municipal de l'Habitatge i Rehabilitació

Ajuntament de Barcelona



PROJECTE:

CONSTRUCCIÓ 234 HABITATGES, LOCALS COMERCIALS I PLACES APARCAMENT

SITUACIÓ:

C. ACER 10, CAL CISO 16-22, ASCÓ 1-5 I MOTORS 91-97

POBLACIÓ:

BARCELONA

PROVINCIA:

BARCELONA

FASE:

PROJECTE ESTAT FINAL D'OBRA

PLÀNOL:

PLÀNOLS COMERCIALS

HT-28'

ESCALA GRÀFICA:

ESCALA:

1/50@A3

DATA D'EDICIÓ:

JULIOL 2025

LLISTAT DE REVISIONS

Nº	DATA	DESCRIPCIÓ
1		
2		
3		
4		
5		
6		

FORMATO

PLOTTER

LTSCALE

ARXIU

DIN-A3

10=100

40

*.dwg

aybar mateos arquitectos

borrell jover OA

www.aybar-mateos.com

www.borrell-jover.com

san ramon 4

bisbe sivila 22-30

28250 madrid

L2 08022 barcelona

t: 91 754 55 61

t: 93 487 61 62

e: estudio@aybar-mateos.com

e: mail@borrell-jover.com









CAMILA AYBAR


JUAN JOSÉ MATEOS

MÀRIA BORRELL

JORGE JOVER



HABITATGE TIPUS	T31'
CARRER DELS MOTORS, n°97	
IDENTIFICACIÓ (pis, porta)	6º-7º
SUPERFICIE ÚTIL INTERIOR	74.25 m2
SUPERFICIE ÚTIL EXTERIOR COMPUT.	
SUPERFICIE CONSTRUÏDA	89.16 m2

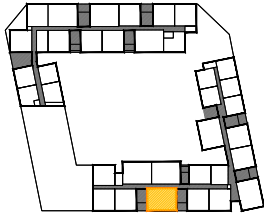

PROPIETAT:

B Institut Municipal de l'Habitatge i Rehabilitació

Ajuntament de Barcelona

PROJECTE:
CONSTRUCCIÓ 234 HABITATGES, LOCALS COMERCIALS I PLACES APARCAMENT

SITUACIÓ: C. ACER 10, CAL CISO 16-22, ASCÓ 1-5 I MOTORS 91-97
POBLACIÓ: BARCELONA
PROVINCIA: BARCELONA
FASE:

PROJECTE ESTAT FINAL D'OBRA

PLÀNOL:
PLÀNOLS COMERCIALS
HT-31'

ESCALA GRÀFICA: ESCALA:
1/50@A3

DATA DEDICIÓ: JULIOL 2025

LLISTAT DE REVISIONS		
Nº	DATA	DESCRIPCIÓ
1		
2		
3		
4		
5		
6		

FORMATO	PLOTTER	LTSCALE	ARXIU
DIN-A3	10=100	40	*.dwg

aybar mateosarquitectos

borrell jover.OA


www.aybar-mateos.com

www.borrell-jover.com


san ramon 4
28250 madrid
t: 91 754 55 61
e: estudio@aybar-mateos.com

bisbe sivilla 22-30
L2 08022 barcelona
t: 93 487 61 62
e: mail@borrell-jover.com

CAMILA AYBAR	JUAN JOSÉ MATEOS	MARÍA BORRELL	JORGE JOVER

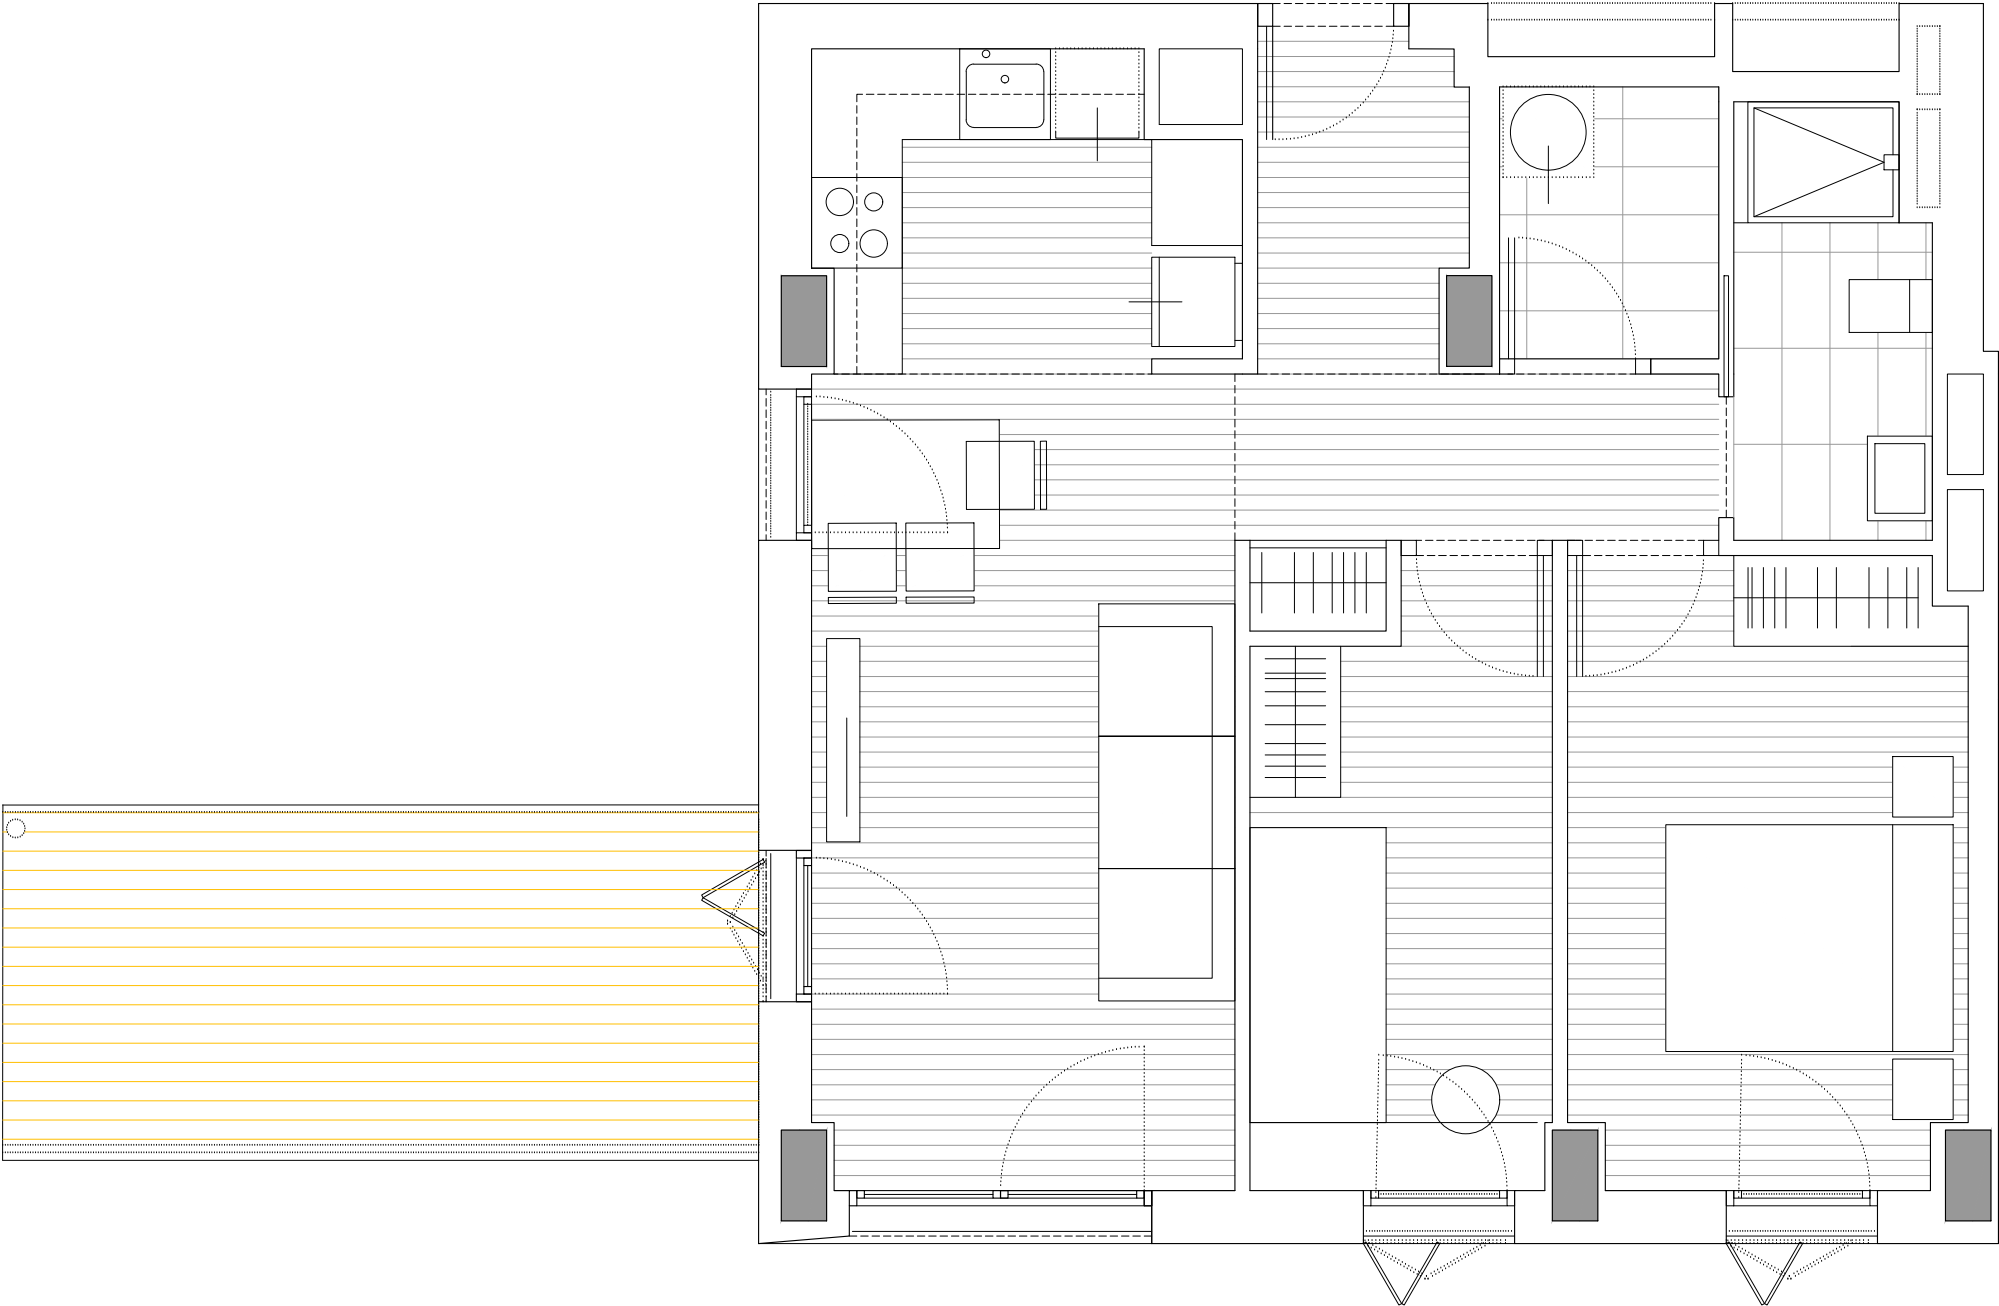

HABITATGE TIPUS	T20'-B
CARRER DELS MOTORS, nº97	
IDENTIFICACIÓ (pis, porta)	6º-8º
SUPERFICIE ÚTIL INTERIOR	52.76 m2
SUPERFICIE ÚTIL EXTERIOR COMPUT.	5.28 m2
SUPERFICIE CONSTRUÏDA	75.44 m2

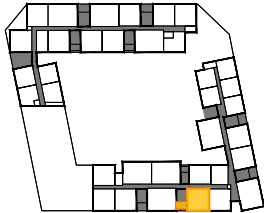

PROPIETAT:

B Institut Municipal de l'Habitatge i Rehabilitació

Ajuntament de Barcelona

PROJECTE:
CONSTRUCCIÓ 234 HABITATGES, LOCALS COMERCIALS I PLACES APARCAMENT

SITUACIÓ: C. ACER 10, CAL CISO 16-22, ASCÓ 1-5 I MOTORS 91-97
POBLACIÓ: BARCELONA
PROVINCIA: BARCELONA
FASE:

PROJECTE ESTAT FINAL D'OBRA


PLÀNOL:
PLÀNOLS COMERCIALS
HT-20'-B

ESCALA GRÀFICA: ESCALA:
1/50@A3
DATA D'EDICIÓ: JULIOL 2025


LLISTAT DE REVISIONS		
Nº	DATA	DESCRIPCIÓ
1		
2		
3		
4		
5		
6		

FORMATO: DIN-A3 PLOTTER: 10=100 LITSCALE: 40 ARXIU: *.dwg
aybar mateos arquitectos **borrell jover OA**
www.aybar-mateos.com www.borrell-jover.com
san ramon 4 bisbe sívillà 22-30
28250 madrid L2 08022 barcelona
t: 91 754 55 61 t: 93 487 61 62
e: estudio@aybar-mateos.com e: mail@borrell-jover.com

CAMILA AYBAR JUAN JOSÉ MATEOS MÀRIA BORRELL JORGE JOVER

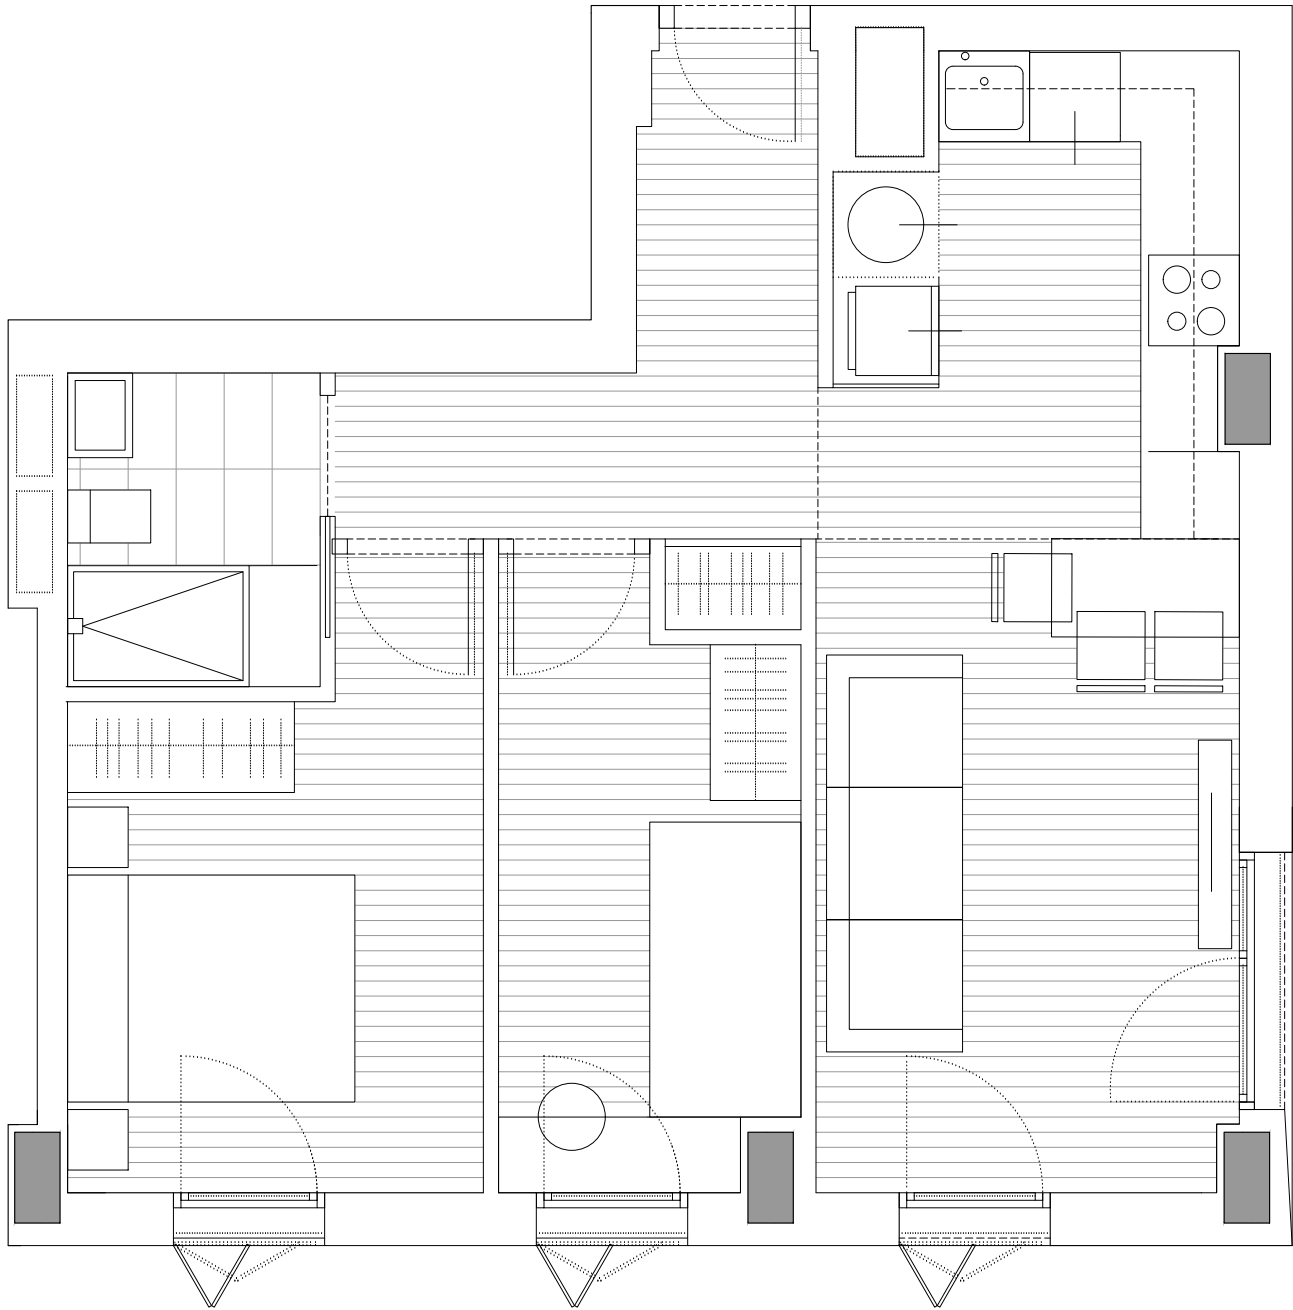

HABITATGE TIPUS	T10'
CARRER DELS MOTORS, nº97	
IDENTIFICACIÓ (pis, porta)	6º-9º
SUPERFICIE ÚTIL INTERIOR	47.96 m2
SUPERFICIE ÚTIL EXTERIOR COMPUT.	
SUPERFICIE CONSTRUÏDA	57.39 m2

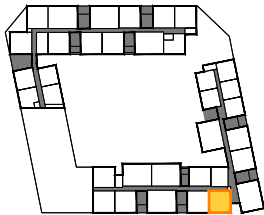

PROPIETAT:

B Institut Municipal de l'Habitatge i Rehabilitació

Ajuntament de Barcelona

PROJECTE:
CONSTRUCCIÓ 234 HABITATGES, LOCALS COMERCIALS I PLACES APARCAMENT

SITUACIÓ: C. ACER 10, CAL CISO 16-22, ASCÓ 1-5 I MOTORS 91-97
POBLACIÓ: BARCELONA
PROVINCIA: BARCELONA
FASE:

PROJECTE ESTAT FINAL D'OBRA

PLÀNOL:
PLÀNOLS COMERCIALS
HT-10'

ESCALA GRÀFICA: ESCALA:
1/50@A3
DATA D'EDICIÓ: JULIOL 2025


LLISTAT DE REVISIONS		
Nº	DATA	DESCRIPCIÓ
1		
2		
3		
4		
5		
6		

FORMATO: DIN-A3 PLOTTER: 10=100 LITSCALE: 40 ARXIU: *.dwg
aybar mateos arquitectos borrell jover OA
www.aybar-mateos.com www.borrell-jover.com
san ramon 4 28250 madrid bisbe sivilla 22-30
t: 91 754 55 61 L2 08022 barcelona t: 93 487 61 62
e: estudio@aybar-mateos.com e: mail@borrell-jover.com

CAMILA AYBAR JUAN JOSÉ MATEOS MARÍA BORRELL JORGE JOVER



HABITATGE TIPUS	T12
CARRER DELS MOTORS, nº97	
IDENTIFICACIÓ (pis, porta)	7º-1º
SUPERFICIE ÚTIL INTERIOR	56.01 m2
SUPERFICIE ÚTIL EXTERIOR COMPUT.	
SUPERFICIE CONSTRUÏDA	67.77 m2

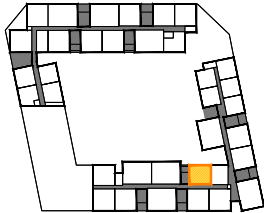

PROPIETAT:
Institut Municipal de l'Habitatge i Rehabilitació
Ajuntament de Barcelona

PROJECTE:
CONSTRUCCIÓ 234 HABITATGES, LOCALS COMERCIALS I PLACES APARCAMENT

SITUACIÓ: C. ACER 10, CAL CISO 16-22, ASCÓ 1-5 I MOTORS 91-97

POBLACIÓ: BARCELONA

PROVINCIA: BARCELONA

FASE: **PROJECTE ESTAT FINAL D'OBRA**

PLÀNOL:
PLÀNOLS COMERCIALS
HT-12

ESCALA GRÀFICA: ESCALA: 1/50@A3

DATA D'EDICIÓ: JULIOL 2025

LLISTAT DE REVISIONS

Nº	DATA	DESCRIPCIÓ
1		
2		
3		
4		
5		
6		


FORMATO: DIN-A3 PLOTTER: 10=100 LTSCALE: 40 ARXIU: *.dwg

aybar mateos arquitectos **borrell jover OA**
www.aybar-mateos.com www.borrell-jover.com
san ramon 4 bisbe sivilla 22-30
28250 madrid L2 08022 barcelona
t: 91 754 55 61 t: 93 487 61 62
e: estudio@aybar-mateos.com e: mail@borrell-jover.com

CAMILA AYBAR JUAN JOSÉ MATEOS MARÍA BORRELL JORGE JOVER



HABITATGE TIPUS	T31
CARRER DELS MOTORS, nº97	
IDENTIFICACIÓ (pis, porta)	7º-2º
SUPERFICIE ÚTIL INTERIOR	74.25 m2
SUPERFICIE ÚTIL EXTERIOR COMPUT.	
SUPERFICIE CONSTRUÏDA	89.16 m2

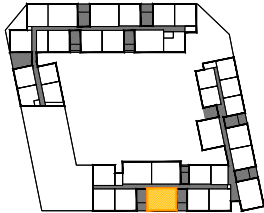

PROPIETAT:

B Institut Municipal de l'Habitatge i Rehabilitació

Ajuntament de Barcelona

PROJECTE:
CONSTRUCCIÓ 234 HABITATGES, LOCALS COMERCIALS I PLACES APARCAMENT

SITUACIÓ: C. ACER 10, CAL CISÓ 16-22, ASCÓ 1-5 I MOTORS 91-97
POBLACIÓ: BARCELONA
PROVINCIA: BARCELONA
FASE:

PROJECTE ESTAT FINAL D'OBRA


PLÀNOL:
PLÀNOLS COMERCIALS
HT-31

ESCALA GRÀFICA: ESCALA:
1/50@A3
DATA D'EDICIÓ: JULIOL 2025


LLISTAT DE REVISIONS		
Nº	DATA	DESCRIPCIÓ
1		
2		
3		
4		
5		
6		

FORMATO: DIN-A3 PLOTTER: 10=100 LITSCALE: 40 ARXIU: *.dwg
aybar mateos arquitectos borrell jover OA
www.aybar-mateos.com www.borrell-jover.com
san ramon 4 bisbe sivilla 22-30
28250 madrid L2 08022 barcelona
t: 91 754 55 61 t: 93 487 61 62
e: estudio@aybar-mateos.com e: mail@borrell-jover.com

CAMILA AYBAR JUAN JOSÉ MATEOS MARÍA BORRELL JORGE JOVER

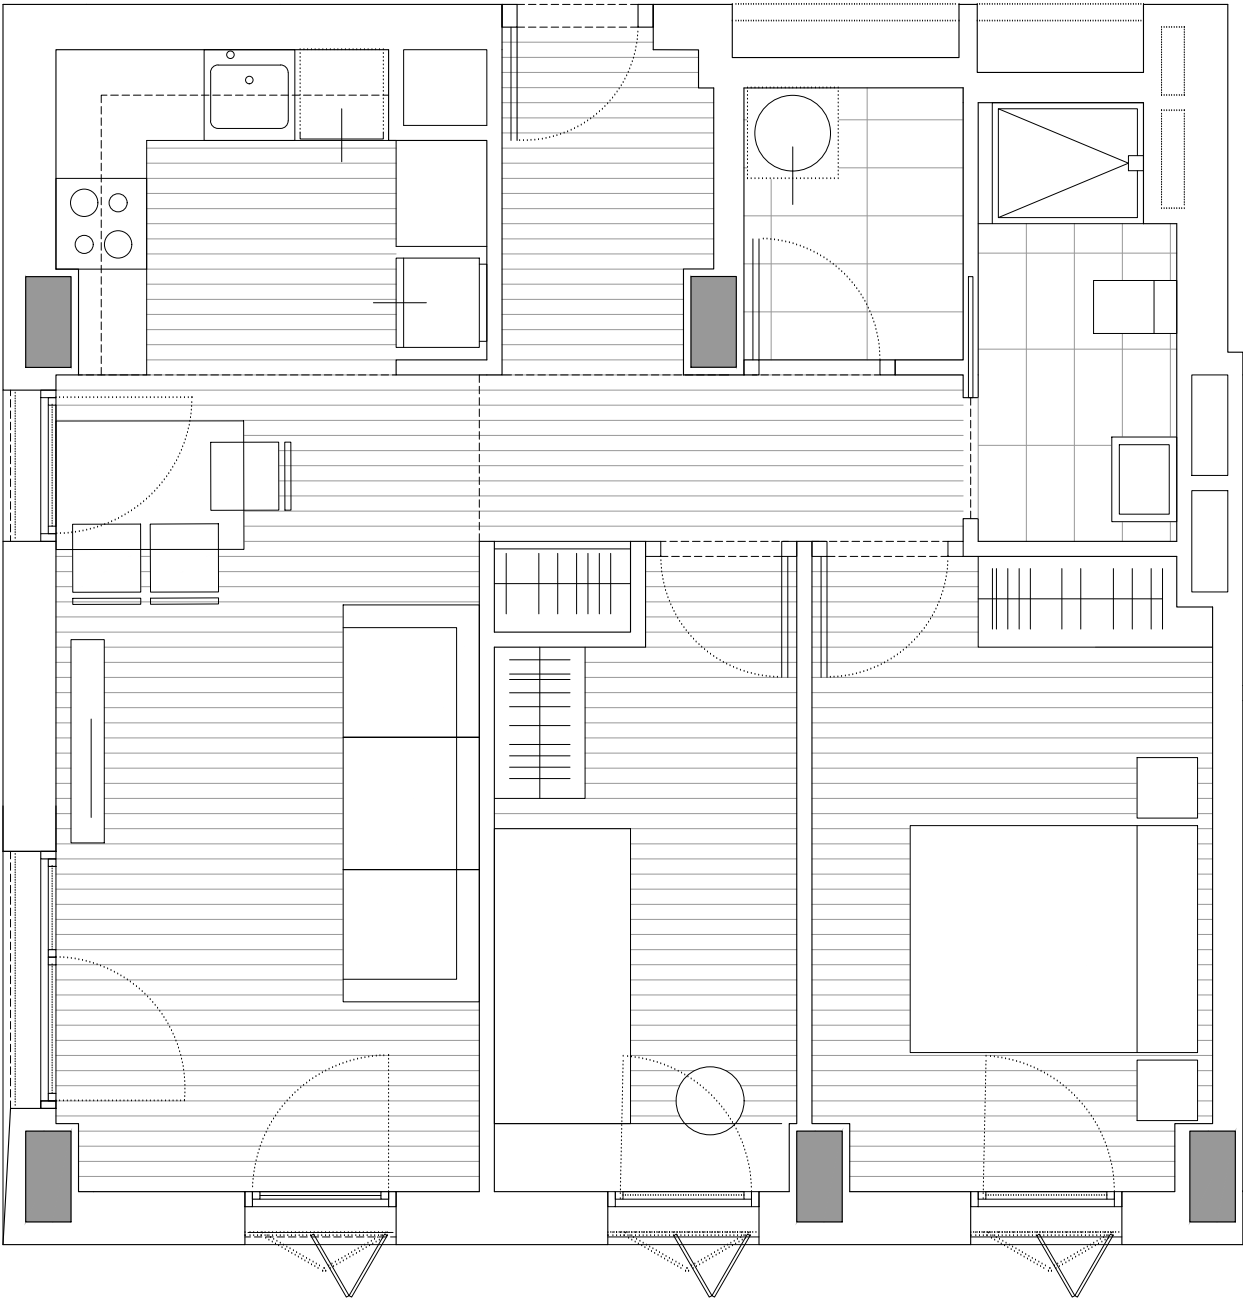

HABITATGE TIPUS	T20
CARRER DELS MOTORS, nº97	
IDENTIFICACIÓ (pis, porta)	7º-3º
SUPERFICIE ÚTIL INTERIOR	52.76 m2
SUPERFICIE ÚTIL EXTERIOR COMPUT.	
SUPERFICIE CONSTRUÏDA	63.94 m2

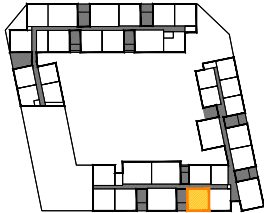

PROPIETAT:

Institut Municipal de l'Habitatge i Rehabilitació

Ajuntament de Barcelona

PROJECTE:

CONSTRUCCIÓ 234 HABITATGES, LOCALS COMERCIALS I PLACES APARCAMENT

SITUACIÓ:

C. ACER 10, CAL CISO 16-22, ASCÓ 1-5 I MOTORS 91-97

POBLACIÓ:

BARCELONA

PROVINCIA:

BARCELONA

FASE:

PROJECTE ESTAT FINAL D'OBRA

PLÀNOL:

PLÀNOLS COMERCIALS
HT-20

ESCALA GRÀFICA:

ESCALA:
1/50@A3

DATA D'EDICIÓ:

JULIOL 2025

LLISTAT DE REVISIONS

Nº	DATA	DESCRIPCIÓ
1		
2		
3		
4		
5		
6		

FORMATO

PLOTTER

LTSCALE

ARXIU

DIN-A3

10=100

40

*.dwg

aybar.mateos.arquitectos

borrell jover.OA

www.aybar-mateos.com

www.borrell-jover.com

san ramon 4
28250 madrid
t: 91 754 55 61
e: estudio@aybar-mateos.com


bisbe sivilla 22-30
L2 08022 barcelona
t: 93 487 61 62
e: mail@borrell-jover.com

CAMILA AYBAR


JUAN JOSÉ MATEOS

MARÍA BORRELL

JORGE JOVER

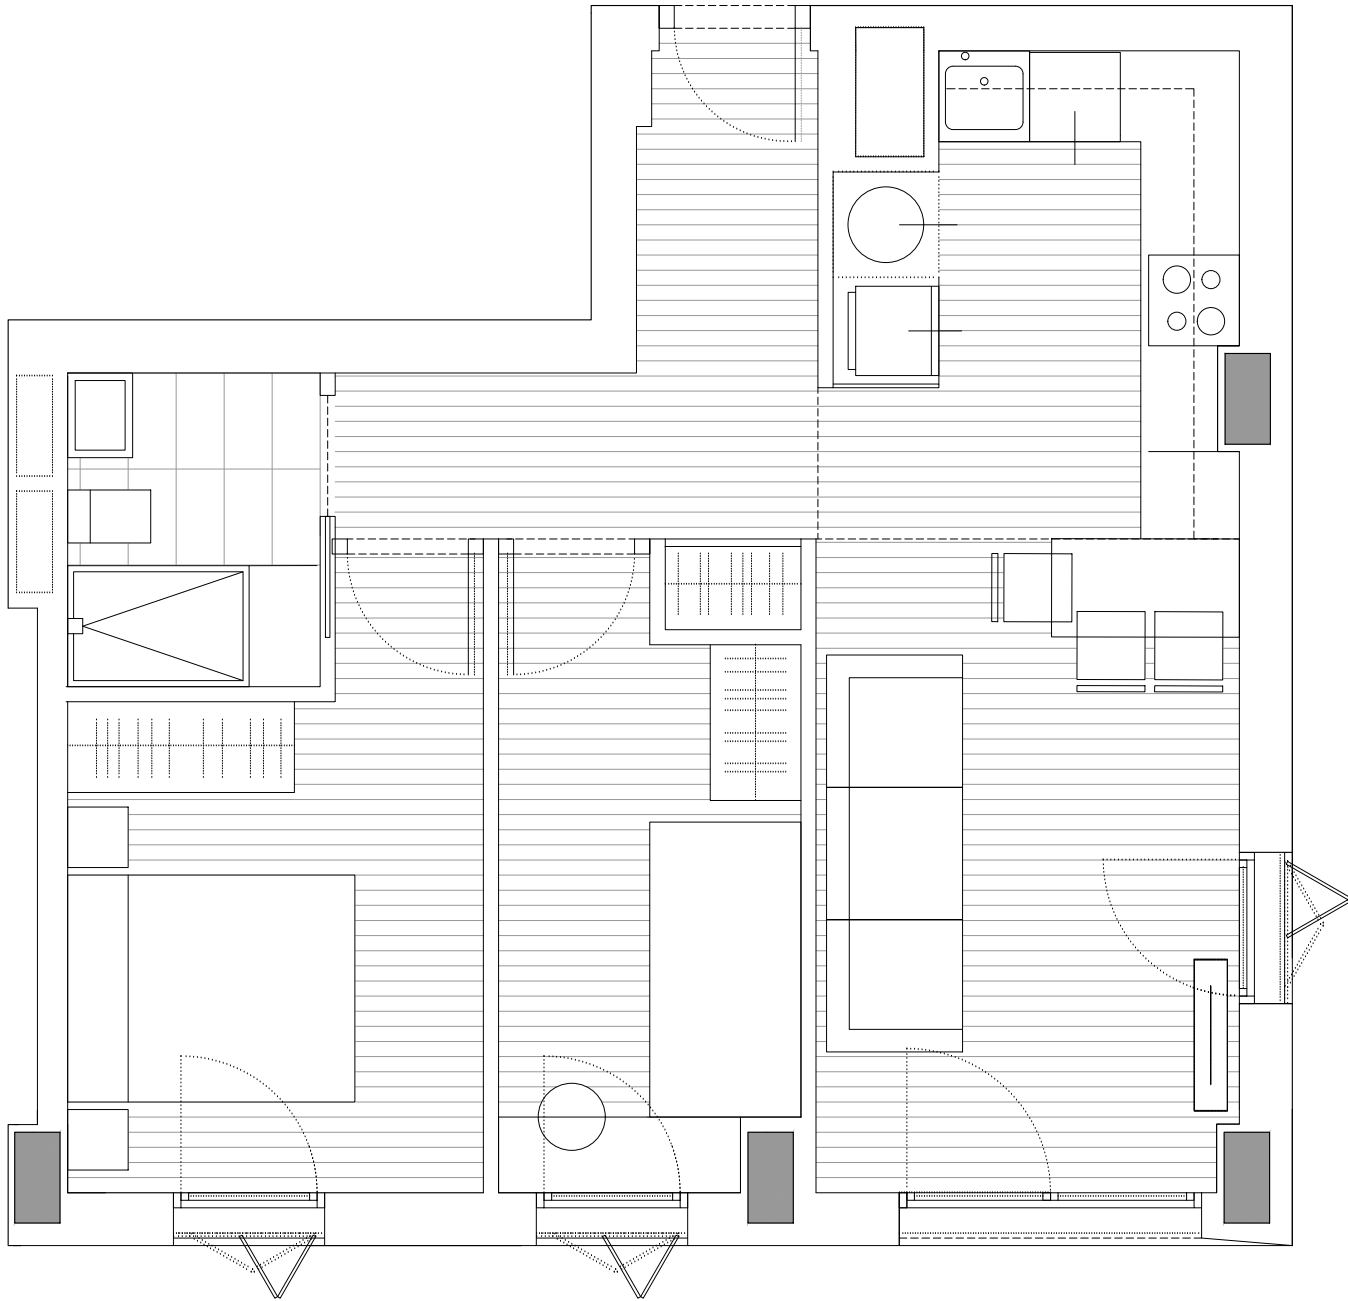

HABITATGE TIPUS	T10
CARRER DELS MOTORS, nº97	
IDENTIFICACIÓ (pis, porta)	7º-4º
SUPERFICIE ÚTIL INTERIOR	47.96 m2
SUPERFICIE ÚTIL EXTERIOR COMPUT.	
SUPERFICIE CONSTRUÏDA	57.39 m2

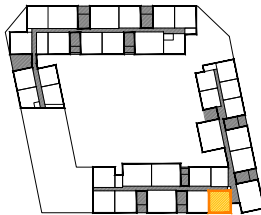

PROPIETAT:

B Institut Municipal de l'Habitatge i Rehabilitació

Ajuntament de Barcelona

PROJECTE:
CONSTRUCCIÓ 234 HABITATGES, LOCALS COMERCIALS I PLACES APARCAMENT

SITUACIÓ: C. ACER 10, CAL CISO 16-22, ASCÓ 1-5 I MOTORS 91-97
POBLACIÓ: BARCELONA
PROVINCIA: BARCELONA
FASE:


PROJECTE ESTAT FINAL D'OBRA
PLÀNOL:
PLÀNOLS COMERCIALS
HT-10

ESCALA GRÀFICA: ESCALA:
1/50@A3
DATA D'EDICIÓ: JULIOL 2025


LLISTAT DE REVISIONS		
Nº	DATA	DESCRIPCIÓ
1		
2		
3		
4		
5		
6		

FORMATO: DIN-A3 PLOTTER: 10=100 LITSCALE: 40 ARXIU: *.dwg
aybar mateos arquitectos borrell jover OA
www.aybar-mateos.com www.borrell-jover.com
san ramon 4 28250 madrid bisbe sivilla 22-30
t: 91 754 55 61 L2 08022 barcelona t: 93 487 61 62
e: estudio@aybar-mateos.com e: mail@borrell-jover.com

CAMILA AYBAR JUAN JOSÉ MATEOS MARÍA BORRELL JORGE JOVER

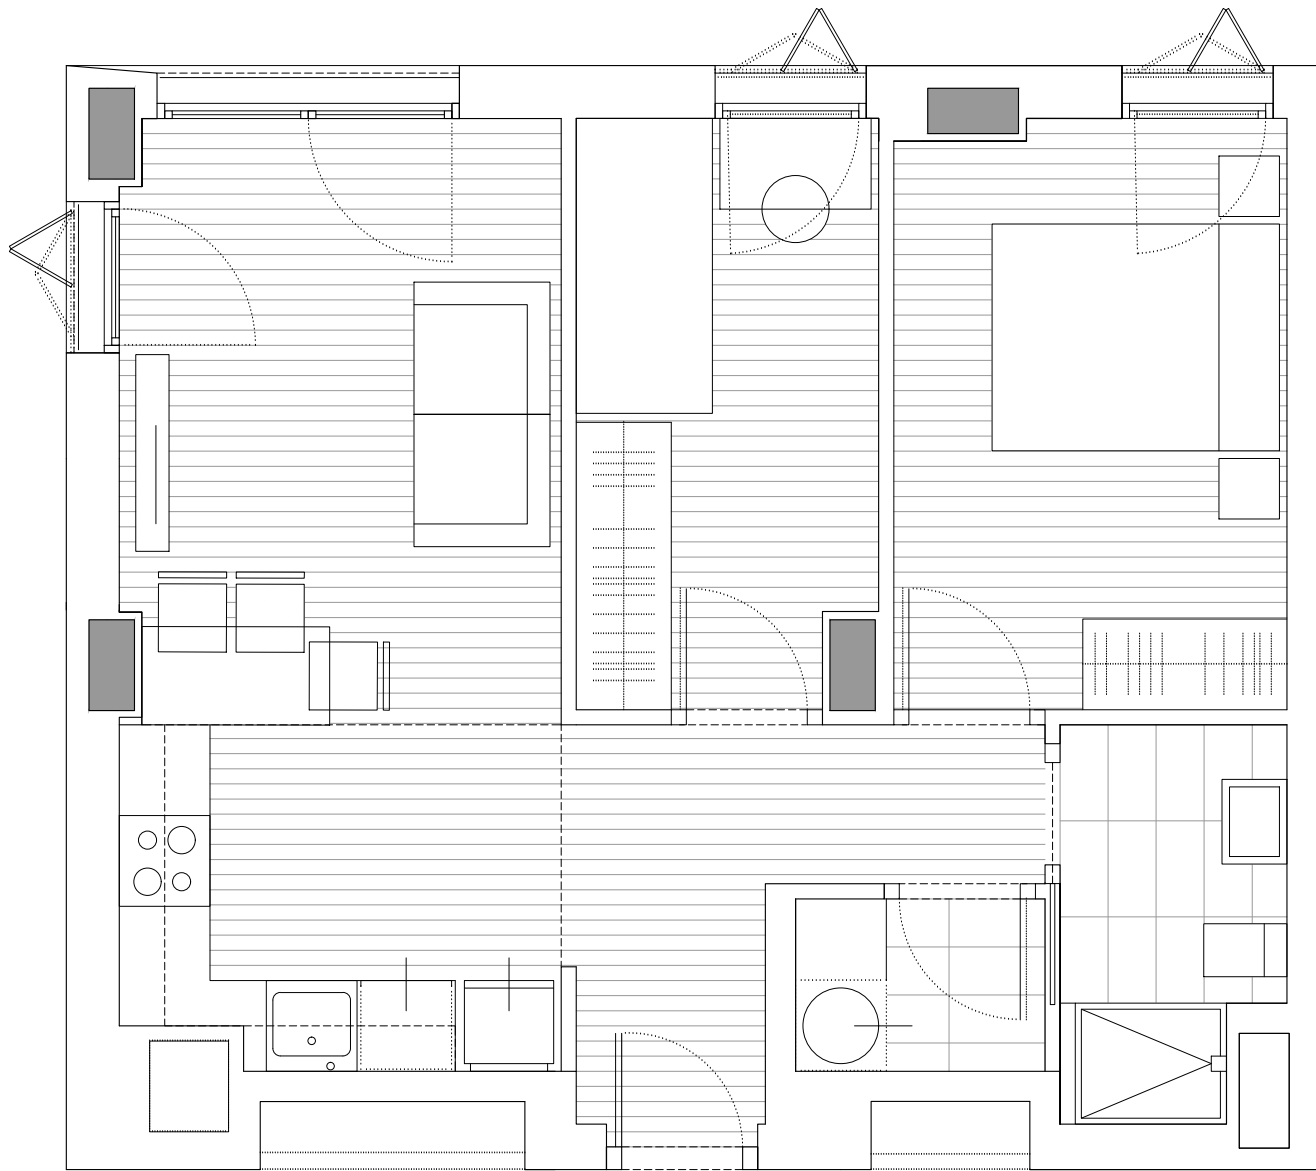

HABITATGE TIPUS	T11
CARRER DELS MOTORS, nº97	
IDENTIFICACIÓ (pis, porta)	8º-1º
SUPERFICIE ÚTIL INTERIOR	47.12 m2
SUPERFICIE ÚTIL EXTERIOR COMPUT.	
SUPERFICIE CONSTRUÏDA	57.40 m2

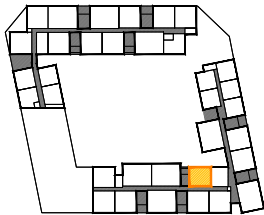

PROPIETAT:

B Institut Municipal de l'Habitatge i Rehabilitació

Ajuntament de Barcelona

PROJECTE:

CONSTRUCCIÓ 234 HABITATGES, LOCALS COMERCIALS I PLACES APARCAMENT

SITUACIÓ: C. ACER 10, CAL CISÓ 16-22, ASCÓ 1-5 I MOTORS 91-97

POBLACIÓ: BARCELONA

PROVINCIA: BARCELONA

FASE:

PROJECTE ESTAT FINAL D'OBRA

PLÀNOL:

PLÀNOLS COMERCIALS

HT-11

ESCALA GRÀFICA: ESCALA: 1/50@A3

DATA D'EDICIÓ: JULIOL 2025

LLISTAT DE REVISIONS		
Nº	DATA	DESCRIPCIÓ
1		
2		
3		
4		
5		
6		

FORMATO: DIN-A3 PLOTTER: 10=100 LITSCALE: 40 ARXIU: *.dwg

aybar mateosarquitectos

borrell joverOA

www.aybar-mateos.com

www.borrell-jover.com

san ramon 4
28250 madrid
t: 91 754 55 61
e: estudio@aybar-mateos.com


bisbe sivilla 22-30
L2 08022 barcelona
t: 93 487 61 62
e: mail@borrell-jover.com

CAMILA AYBAR JUAN JOSÉ MATEOS

MÀRIA BORRELL JORGE JOVER



HABITATGE TIPUS	T31'
CARRER DELS MOTORS, n°97	
IDENTIFICACIÓ (pis, porta)	8º-2º
SUPERFICIE ÚTIL INTERIOR	74.25 m2
SUPERFICIE ÚTIL EXTERIOR COMPUT.	
SUPERFICIE CONSTRUÏDA	89.16 m2

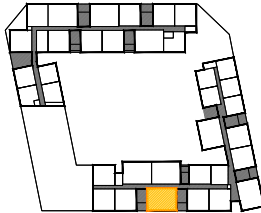

PROPIETAT:

Institut Municipal de l'Habitatge i Rehabilitació

Ajuntament de Barcelona

PROJECTE:
CONSTRUCCIÓ 234 HABITATGES, LOCALS COMERCIALS I PLACES APARCAMENT

SITUACIÓ: C. ACER 10, CAL CISO 16-22, ASCÓ 1-5 I MOTORS 91-97
POBLACIÓ: BARCELONA
PROVINCIA: BARCELONA
FASE:

PROJECTE ESTAT FINAL D'OBRA


PLÀNOL:
PLÀNOLS COMERCIALS
HT-31'

ESCALA GRÀFICA: ESCALA:
1/50@A3
DATA DEDICIÓ: JULIOL 2025


LLISTAT DE REVISIONS		
Nº	DATA	DESCRIPCIÓ
1		
2		
3		
4		
5		
6		

FORMATO: DIN-A3 PLOTTER: 10=100 LITSCALE: 40 ARXIU: *.dwg
aybar mateos arquitectos borrell jover OA
www.aybar-mateos.com www.borrell-jover.com
san ramon 4 bisbe sivilla 22-30
28250 madrid L2 08022 barcelona
t: 91 754 55 61 t: 93 487 61 62
e: estudio@aybar-mateos.com e: mail@borrell-jover.com

CAMILA AYBAR JUAN JOSÉ MATEOS MÀRIA BORRELL JORGE JOVER

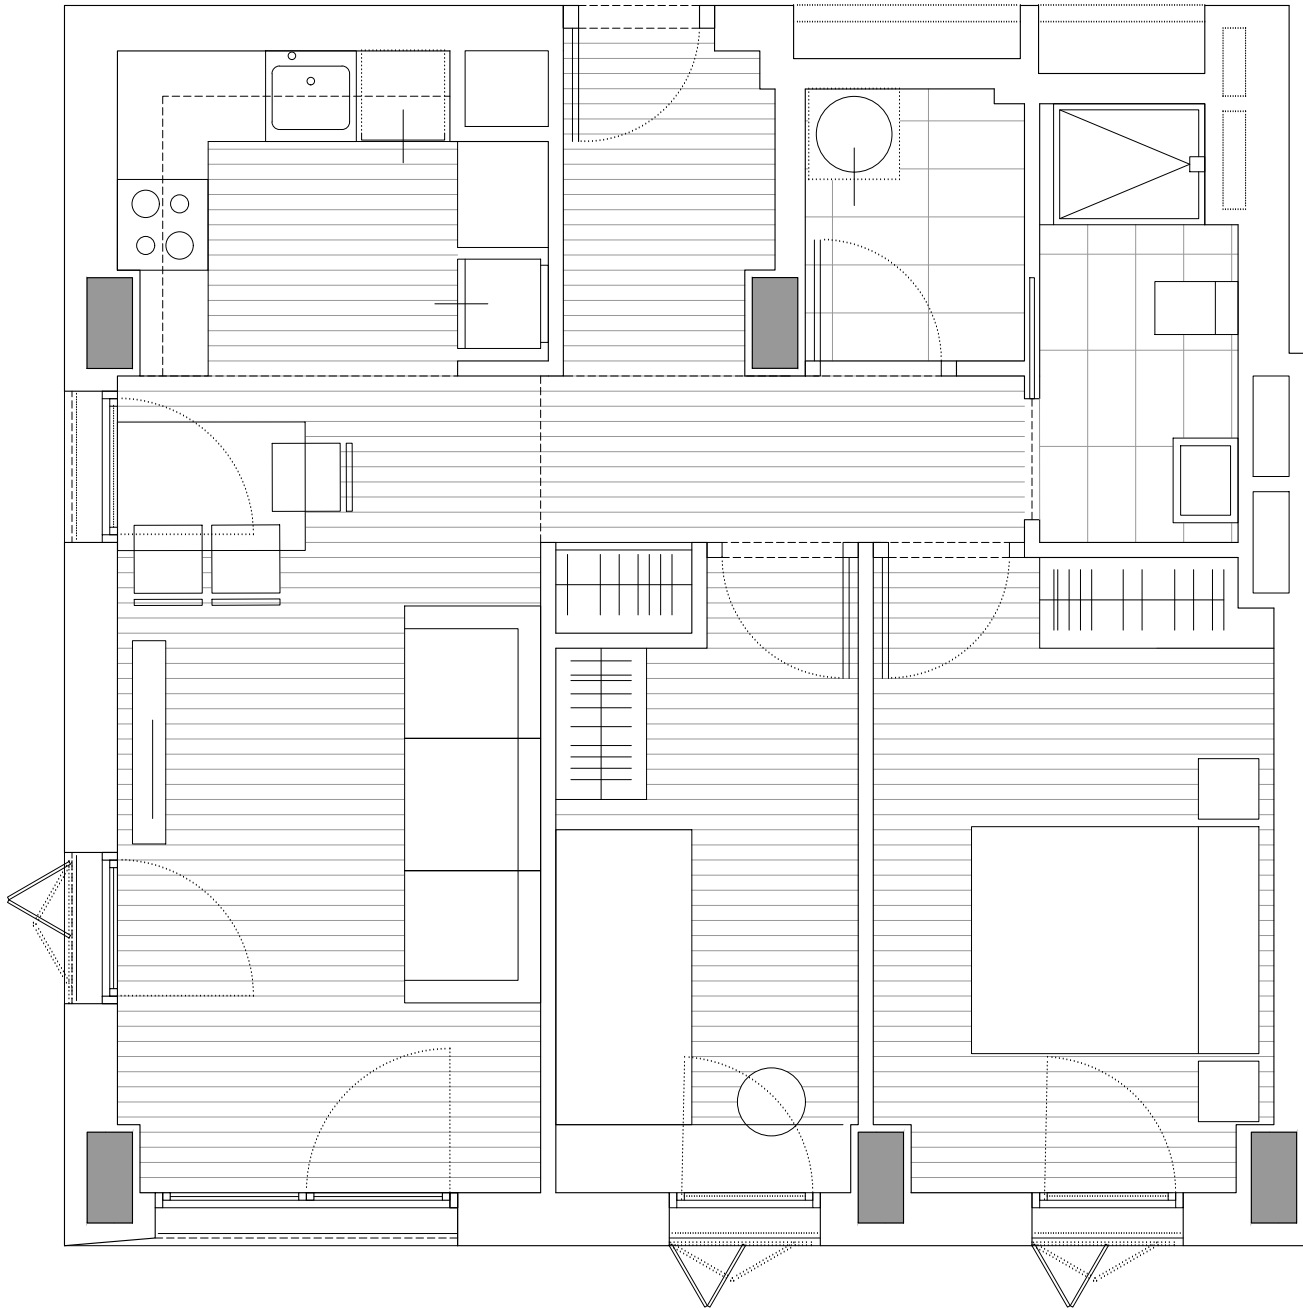

HABITATGE TIPUS	T20'
CARRER DELS MOTORS, nº97	
IDENTIFICACIÓ (pis, porta)	8º-3º
SUPERFICIE ÚTIL INTERIOR	52.76 m2
SUPERFICIE ÚTIL EXTERIOR COMPUT.	
SUPERFICIE CONSTRUÏDA	63.94 m2

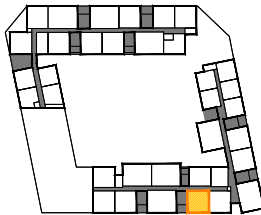

PROPIETAT:

B Institut Municipal de l'Habitatge i Rehabilitació

Ajuntament de Barcelona

PROJECTE:
CONSTRUCCIÓ 234 HABITATGES, LOCALS COMERCIALS I PLACES APARCAMENT

SITUACIÓ: C. ACER 10, CAL CISÓ 16-22, ASCÓ 1-5 I MOTORS 91-97
POBLACIÓ: BARCELONA
PROVINCIA: BARCELONA
FASE:

PROJECTE ESTAT FINAL D'OBRA


PLÀNOL:
PLÀNOLS COMERCIALS
HT-20'

ESCALA GRÀFICA: ESCALA:
1/50@A3
DATA D'EDICIÓ: JULIOL 2025


LLISTAT DE REVISIONS		
Nº	DATA	DESCRIPCIÓ
1		
2		
3		
4		
5		
6		

FORMATO: DIN-A3 PLOTTER: 10=100 LITSCALE: 40 ARXIU: *.dwg
aybar mateos arquitectos borrell jover OA
www.aybar-mateos.com www.borrell-jover.com
san ramon 4 28250 madrid bisbe sivilla 22-30
t: 91 754 55 61 L2 08022 barcelona t: 93 487 61 62
e: estudio@aybar-mateos.com e: mail@borrell-jover.com

CAMILA AYBAR JUAN JOSÉ MATEOS MARÍA BORRELL JORGE JOVER

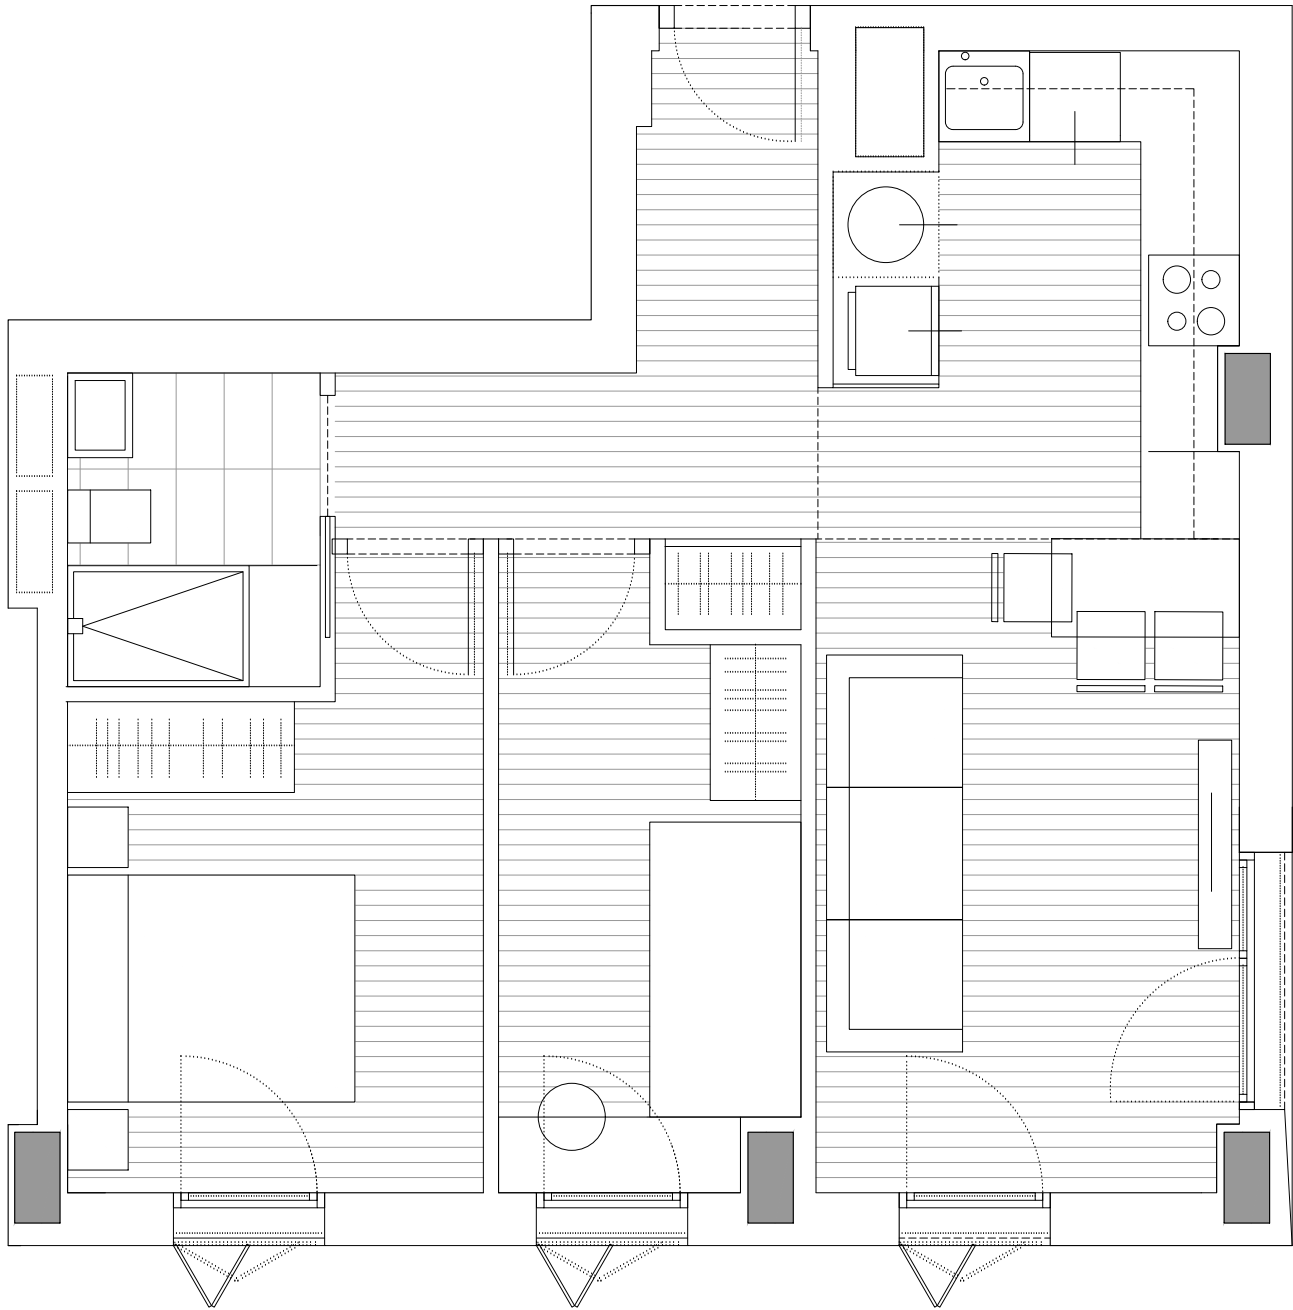

HABITATGE TIPUS	T10'
CARRER DELS MOTORS, nº97	
IDENTIFICACIÓ (pis, porta)	8º-4º
SUPERFICIE ÚTIL INTERIOR	47.96 m2
SUPERFICIE ÚTIL EXTERIOR COMPUT.	
SUPERFICIE CONSTRUÏDA	57.39 m2

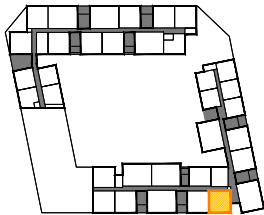

PROPIETAT:

B Institut Municipal de l'Habitatge i Rehabilitació

Ajuntament de Barcelona

PROJECTE:
CONSTRUCCIÓ 234 HABITATGES, LOCALS COMERCIALS I PLACES APARCAMENT

SITUACIÓ: C. ACER 10, CAL CISO 16-22, ASCÓ 1-5 I MOTORS 91-97
POBLACIÓ: BARCELONA
PROVINCIA: BARCELONA
FASE:

PROJECTE ESTAT FINAL D'OBRA

PLÀNOL:
PLÀNOLS COMERCIALS
HT-10'

ESCALA GRÀFICA: ESCALA:
1/50@A3
DATA DEDICIÓ: JULIOL 2025

LLISTAT DE REVISIONS		
Nº	DATA	DESCRIPCIÓ
1		
2		
3		
4		
5		
6		

FORMATO: DIN-A3 PLOTTER: 10=100 LITSCALE: 40 ARXIU: *.dwg

aybar mateosarquitectos

borrell joverOA

www.aybar-mateos.com

www.borrell-jover.com

san ramon 4
28250 madrid
t: 91 754 55 61
e: estudio@aybar-mateos.com

bisbe sivilla 22-30
L2 08022 barcelona
t: 93 487 61 62
e: mail@borrell-jover.com

CAMILA AYBAR JUAN JOSÉ MATEOS MARÍA BORRELL JORGE JOVER