

Edifici C

Gran Via de les Corts Catalanes

Edifici D



Plaça de les Glòries Catalanes

Illa Gòries

C/ dels Encants Vells


Planta primera



Gran Via de les Corts Catalanes

Edifici C

Edifici D

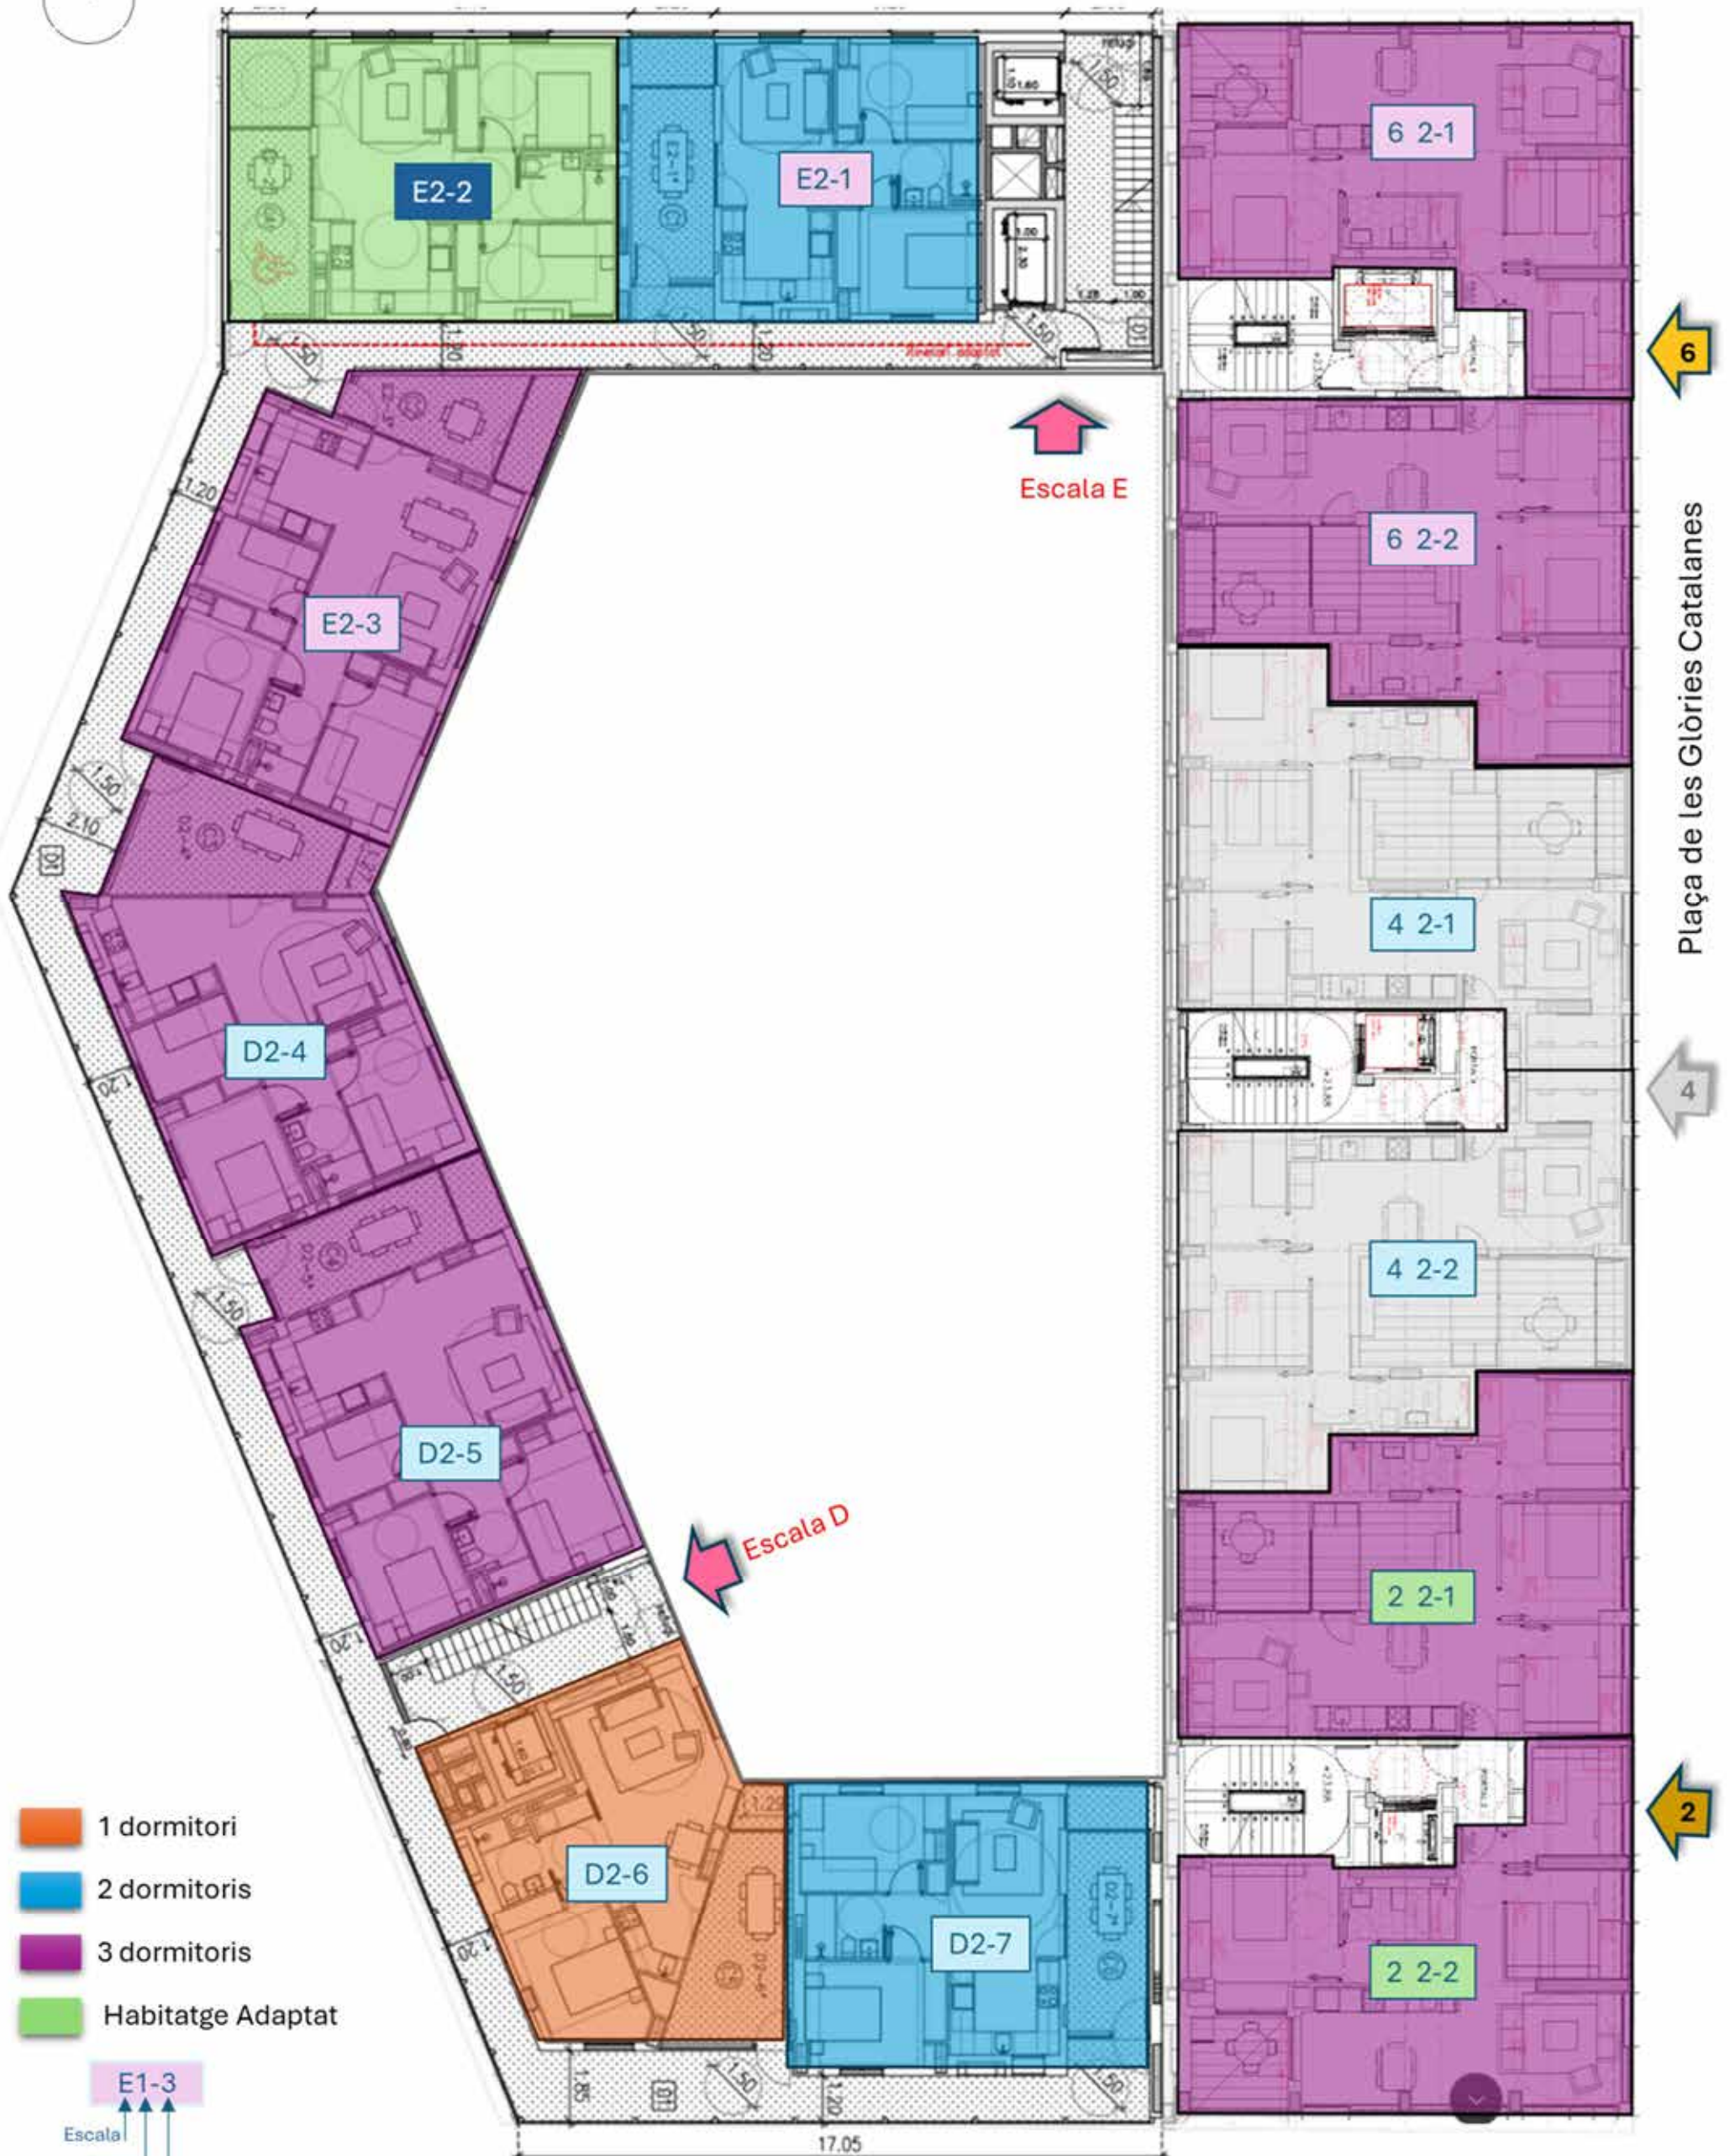

- 1 dormitori
- 2 dormitoris
- 3 dormitoris
- Habitatge Adaptat

E1-3
Escala
Planta
Pis

Illa Gòries


C/ dels Encants Vells

Planta segona



Gran Via de les Corts Catalanes

Edifici D

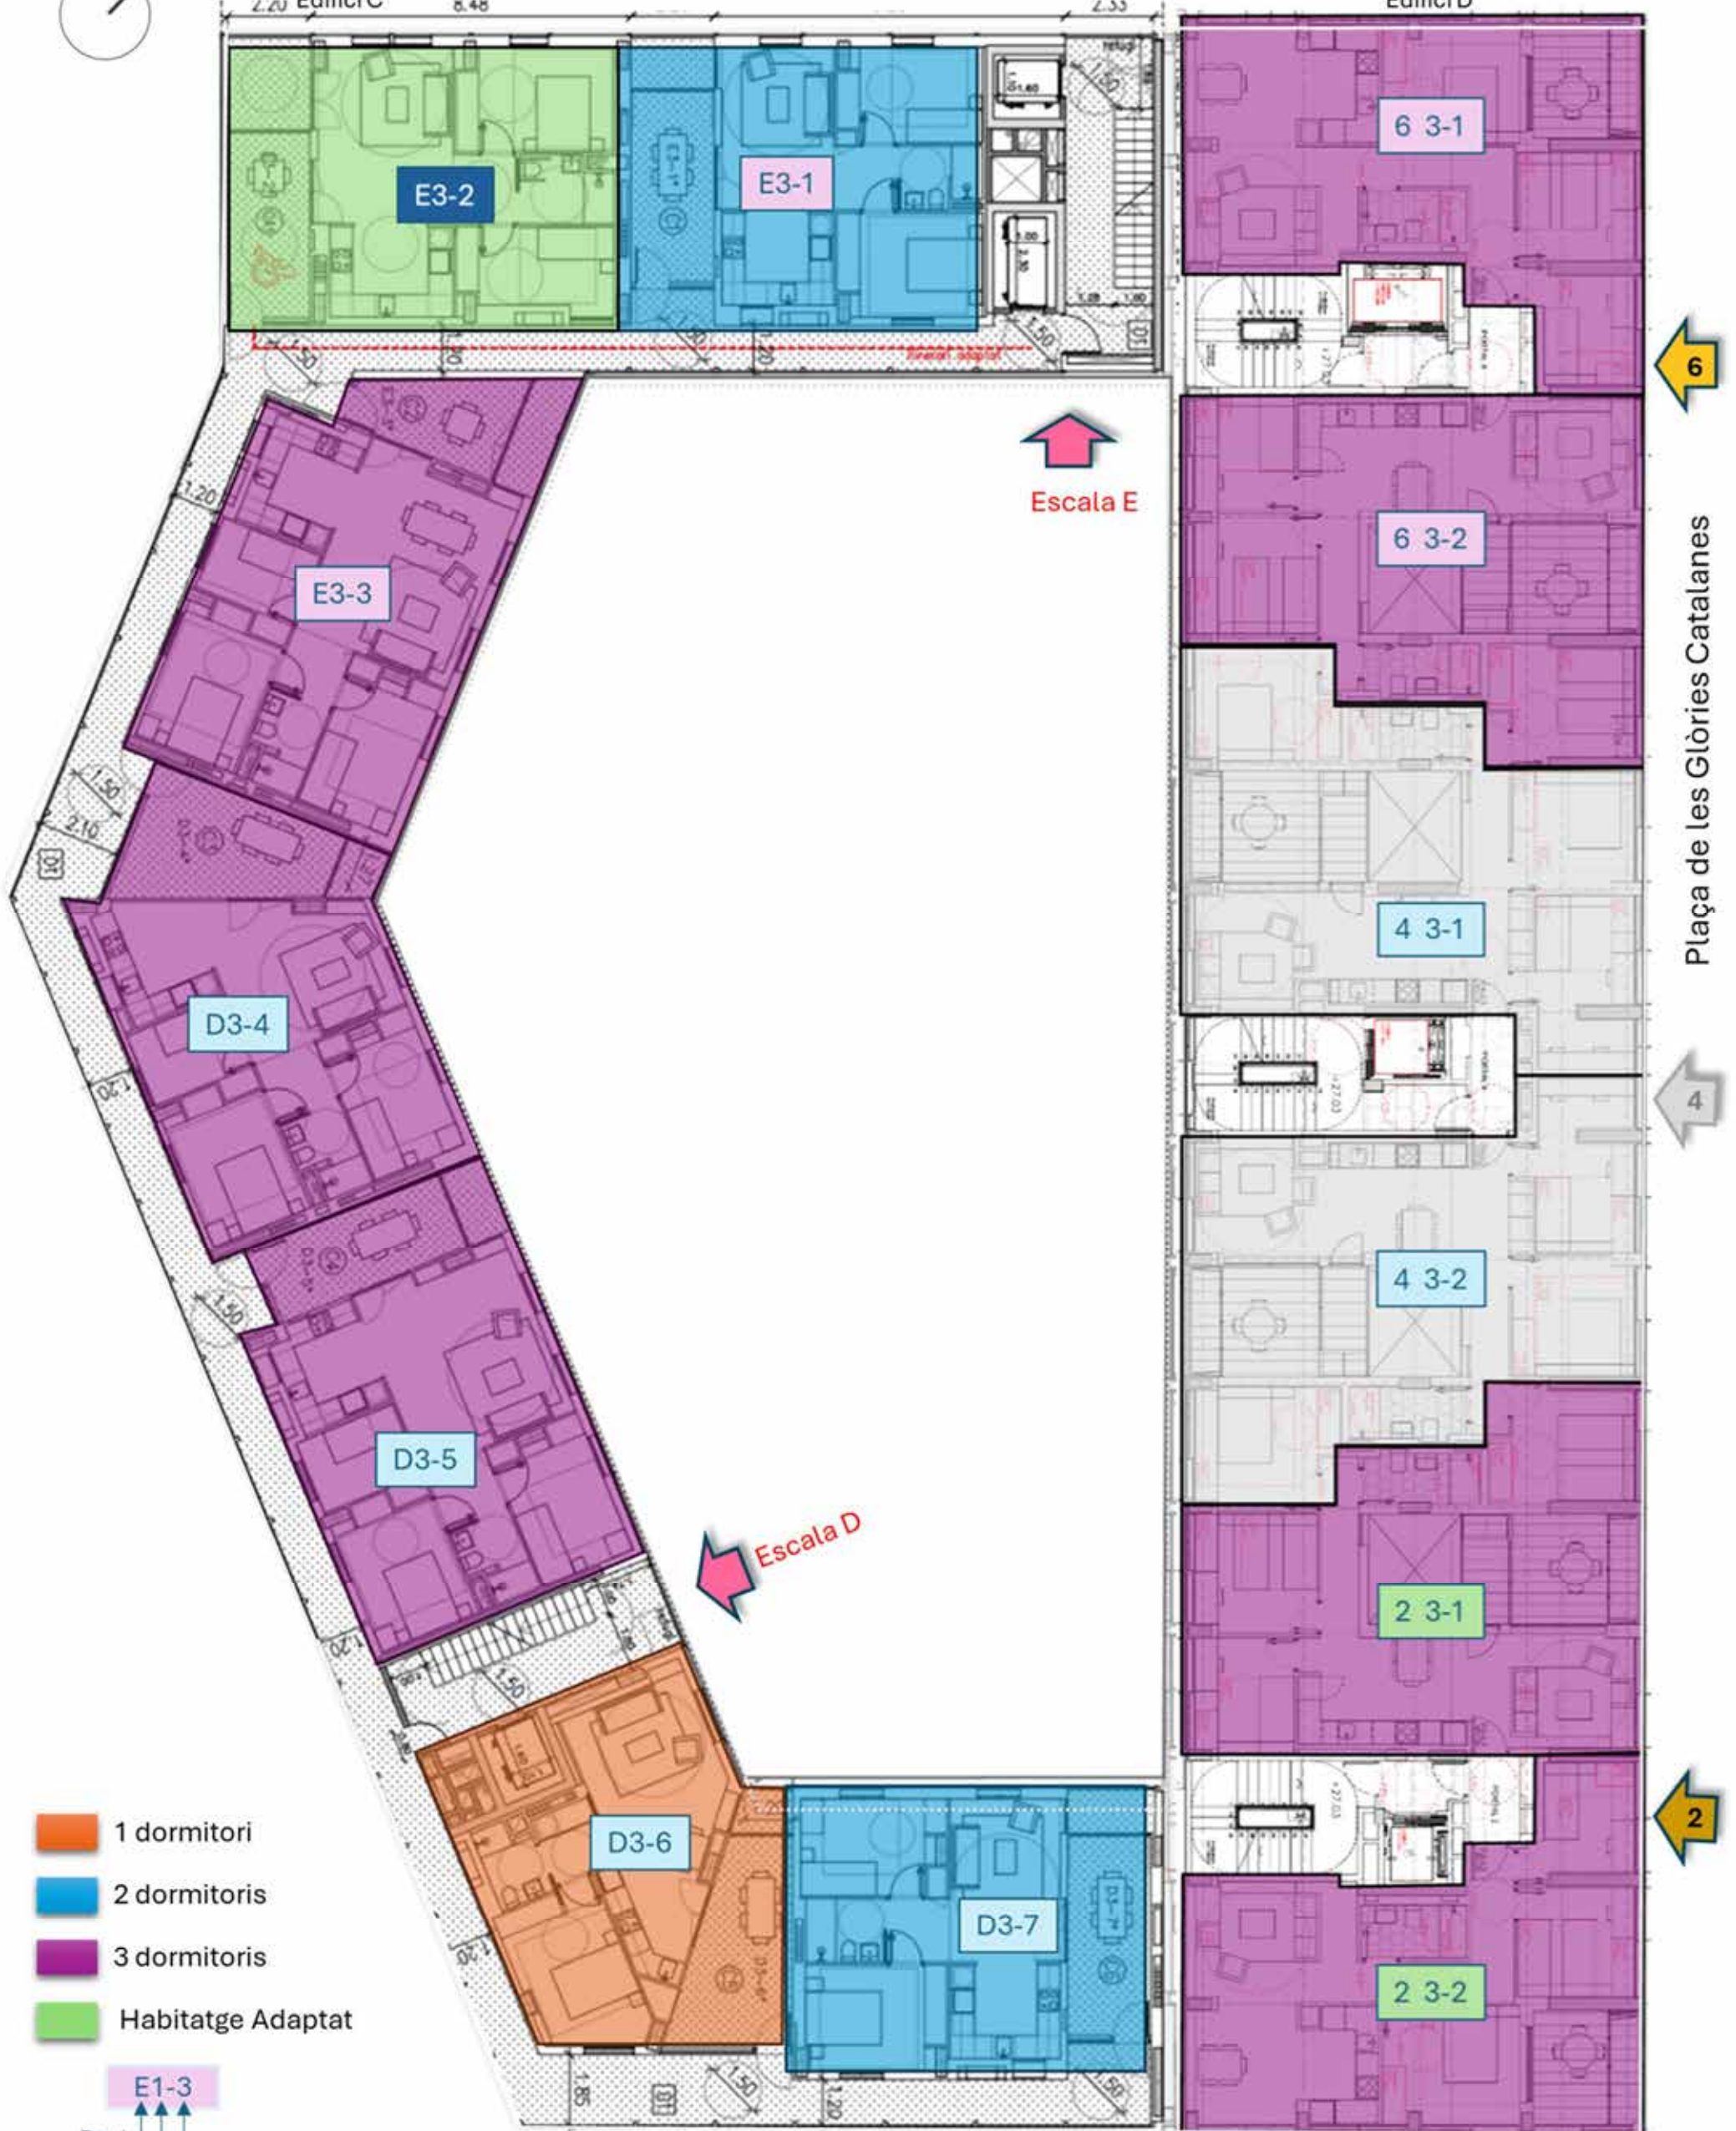

Illa Gòries

C/ dels Encants Vells


Planta tercera



Gran Via de les Corts Catalanes

Edifici C

Edifici D

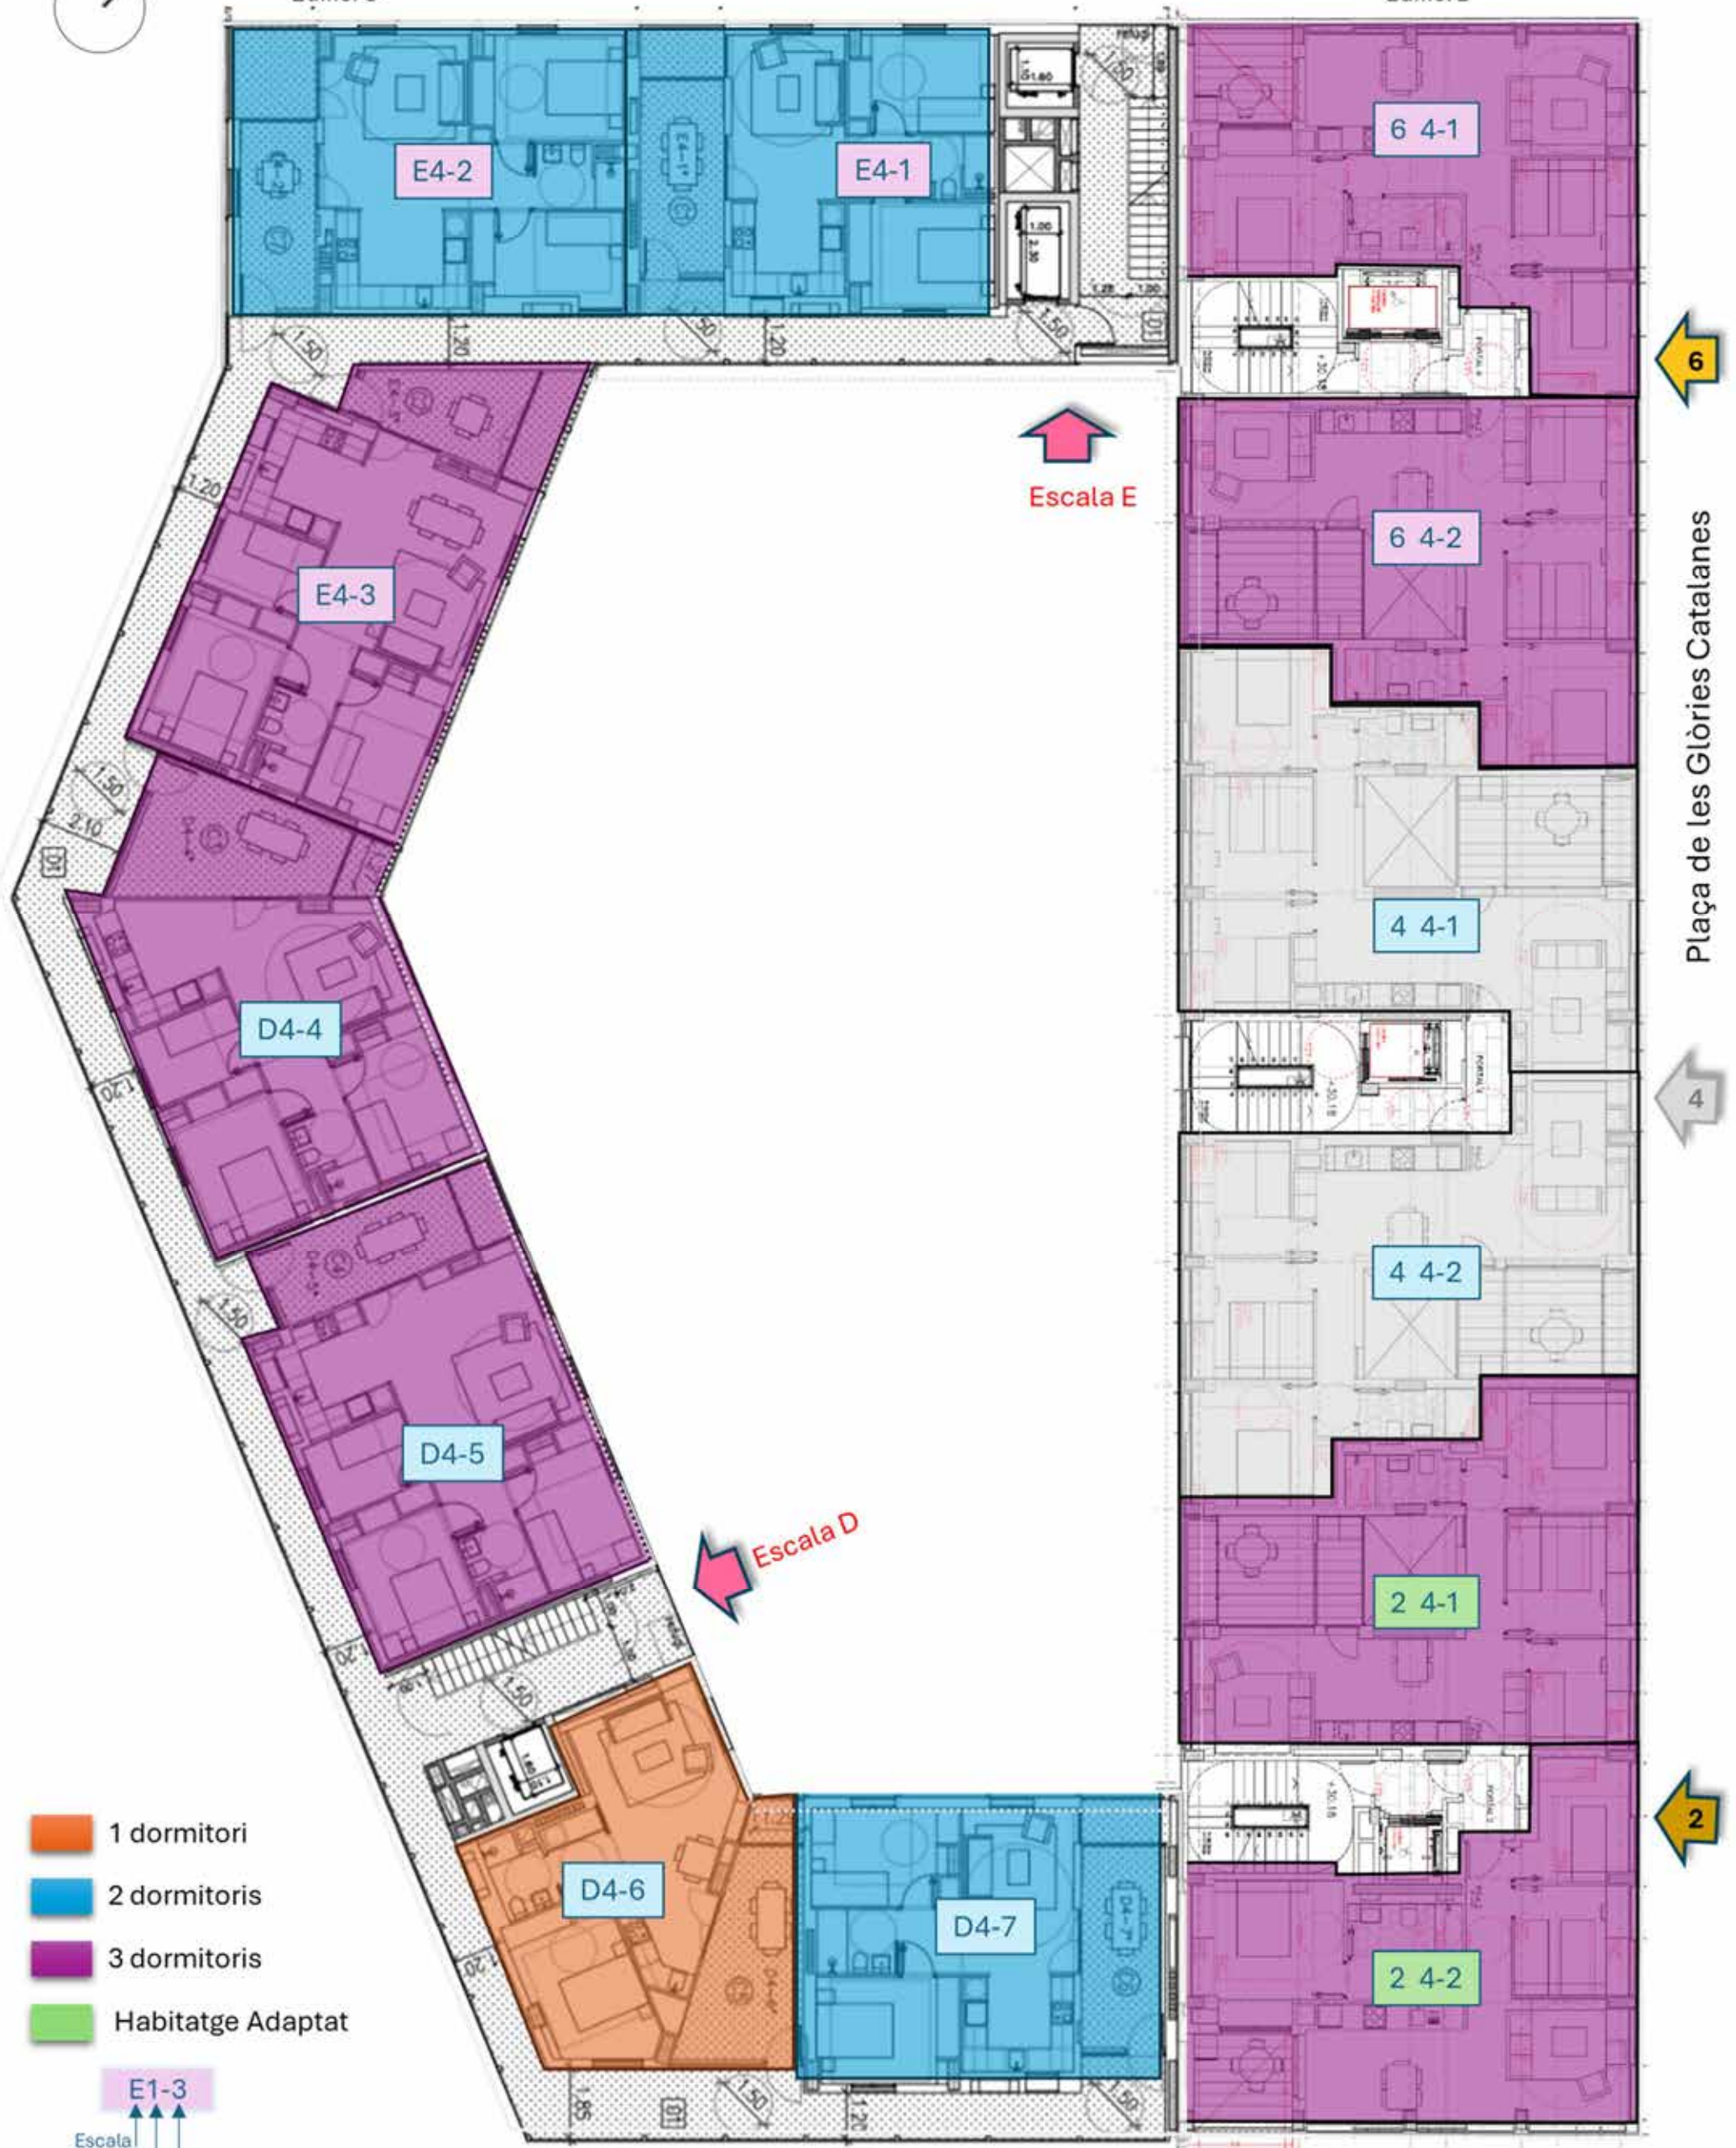

- 1 dormitori
- 2 dormitoris
- 3 dormitoris
- Habitatge Adaptat

E1-3
Escala
Planta
Pis

Illa Gòries

C/ dels Encants Vells

Planta quarta

6

Plaça de les Glòries Catalanes


4

2



Gran Via de les Corts Catalanes

Edifici D

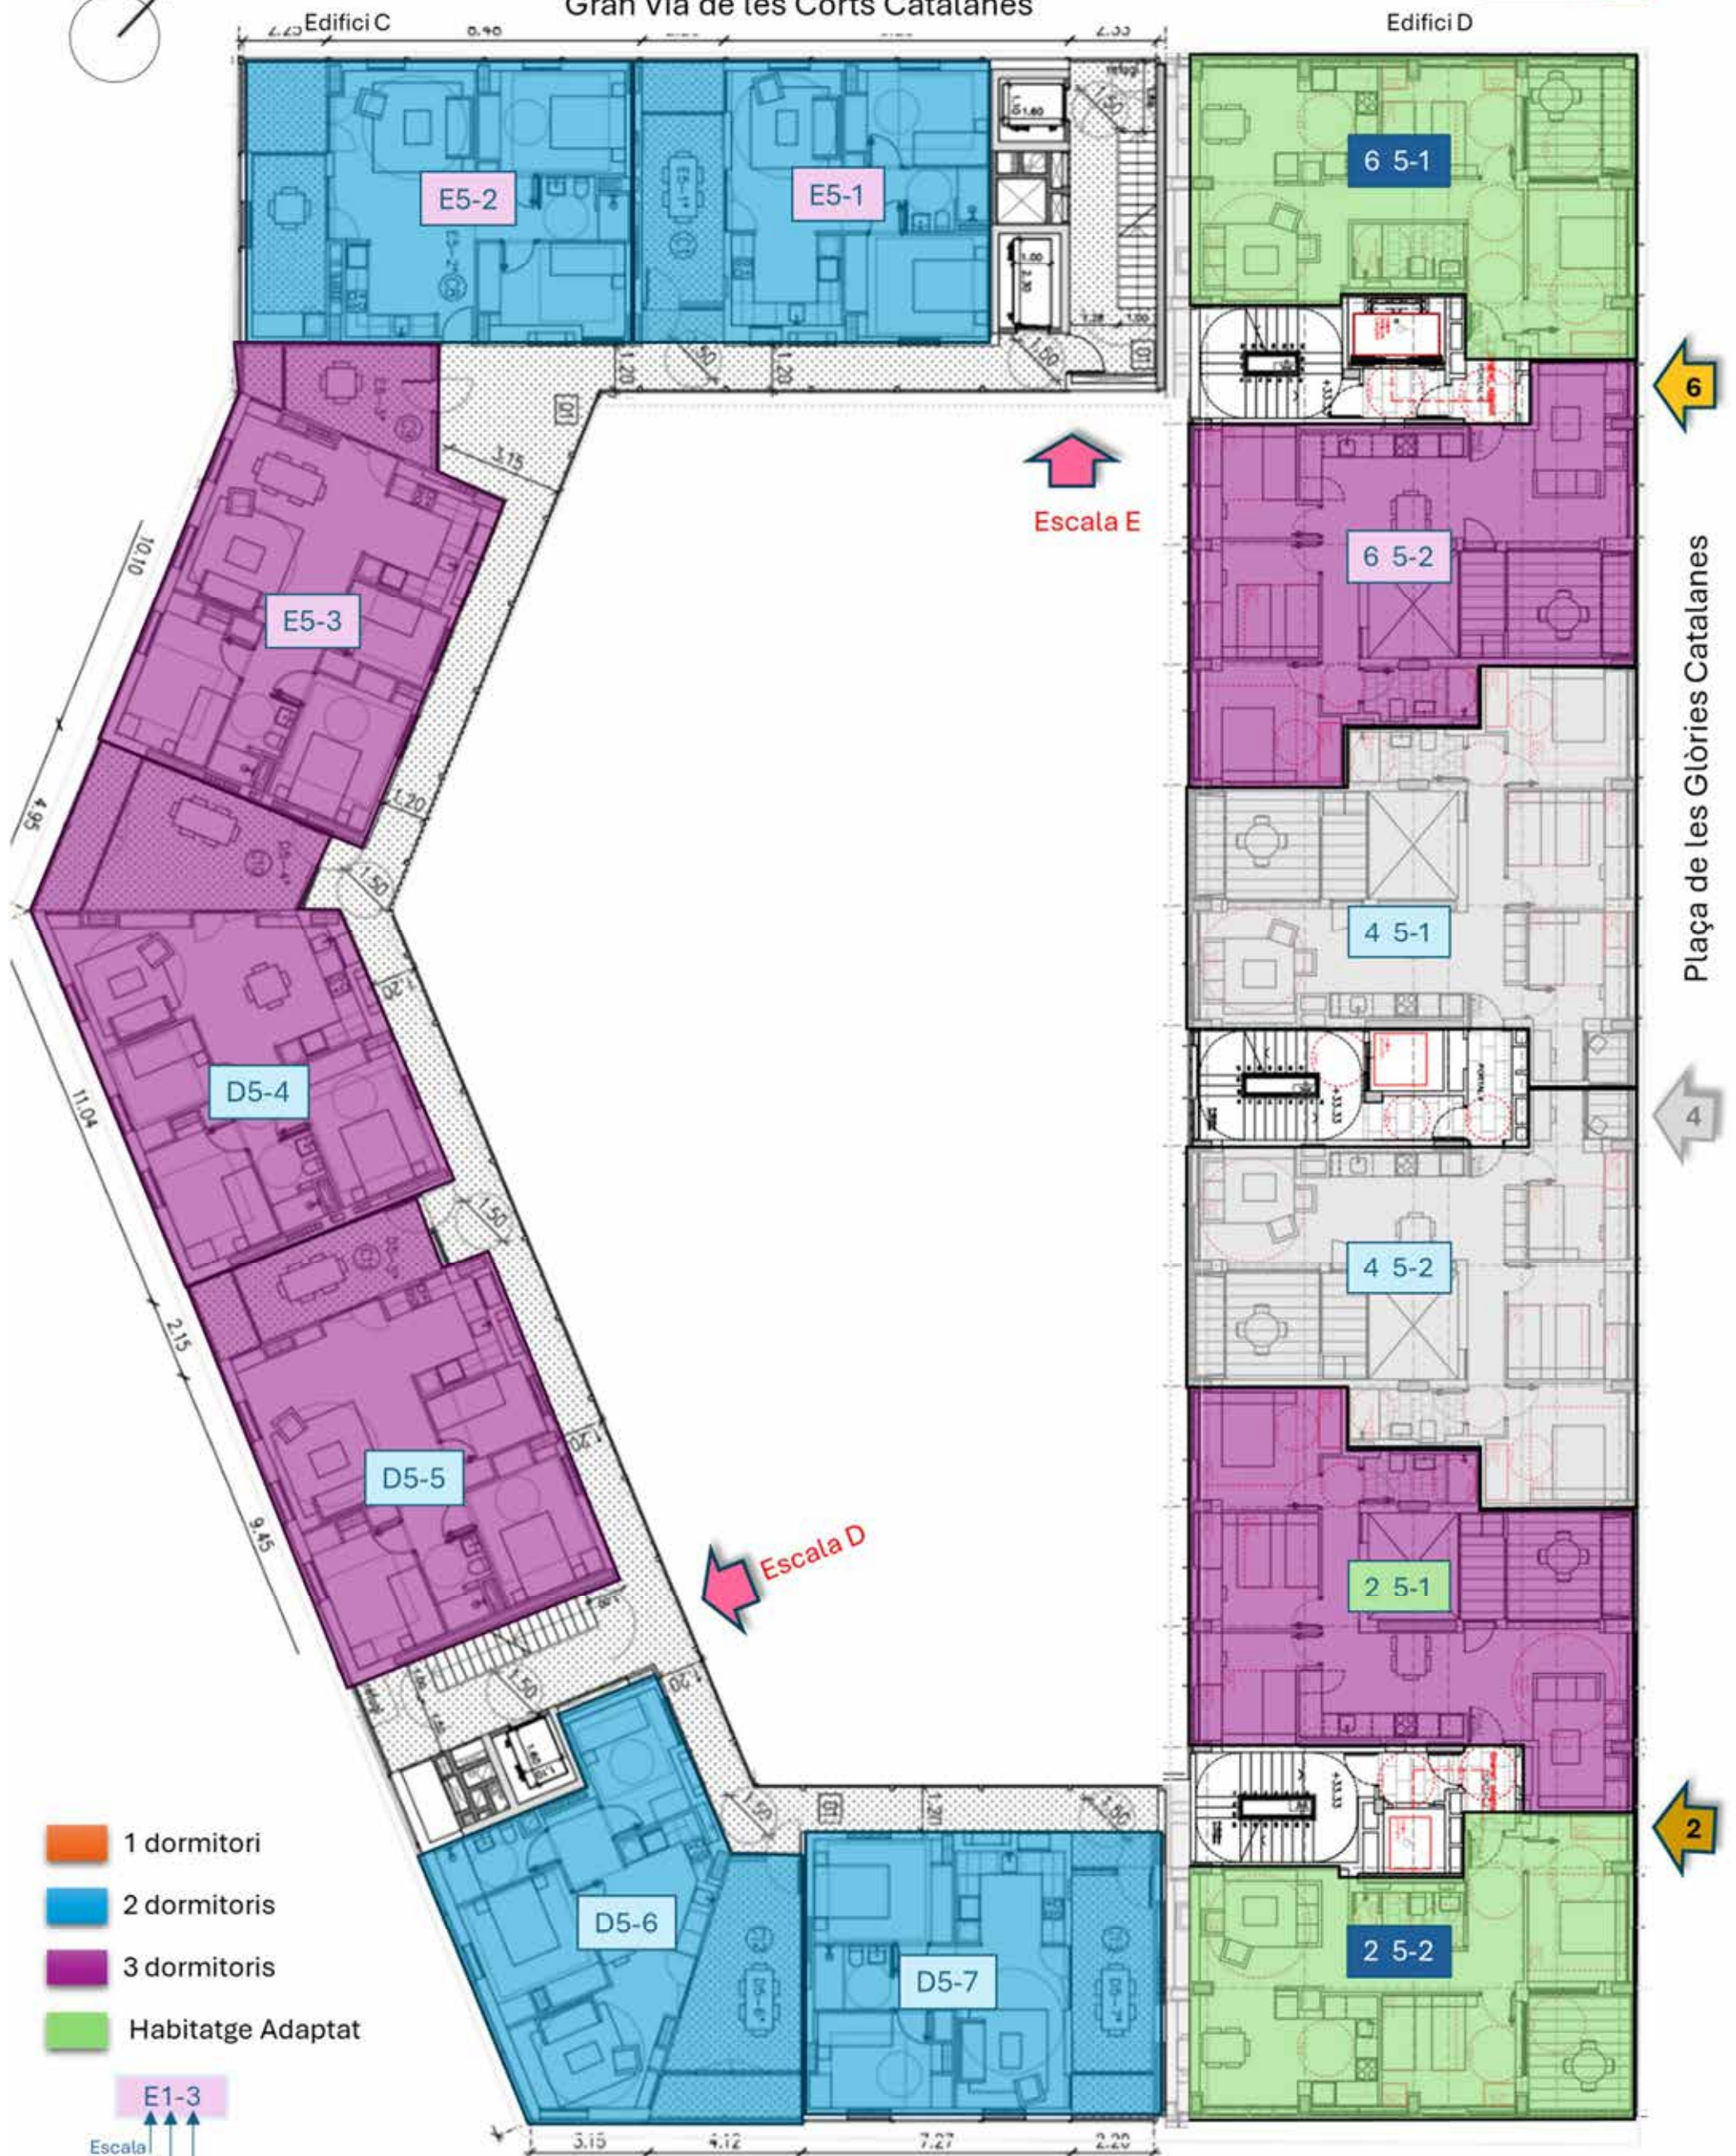

Plaça de les Glòries Catalanes

C/ dels Encants Vells

Illa Gòries


Planta cinquena



Gran Via de les Corts Catalanes

Edifici C

Edifici D

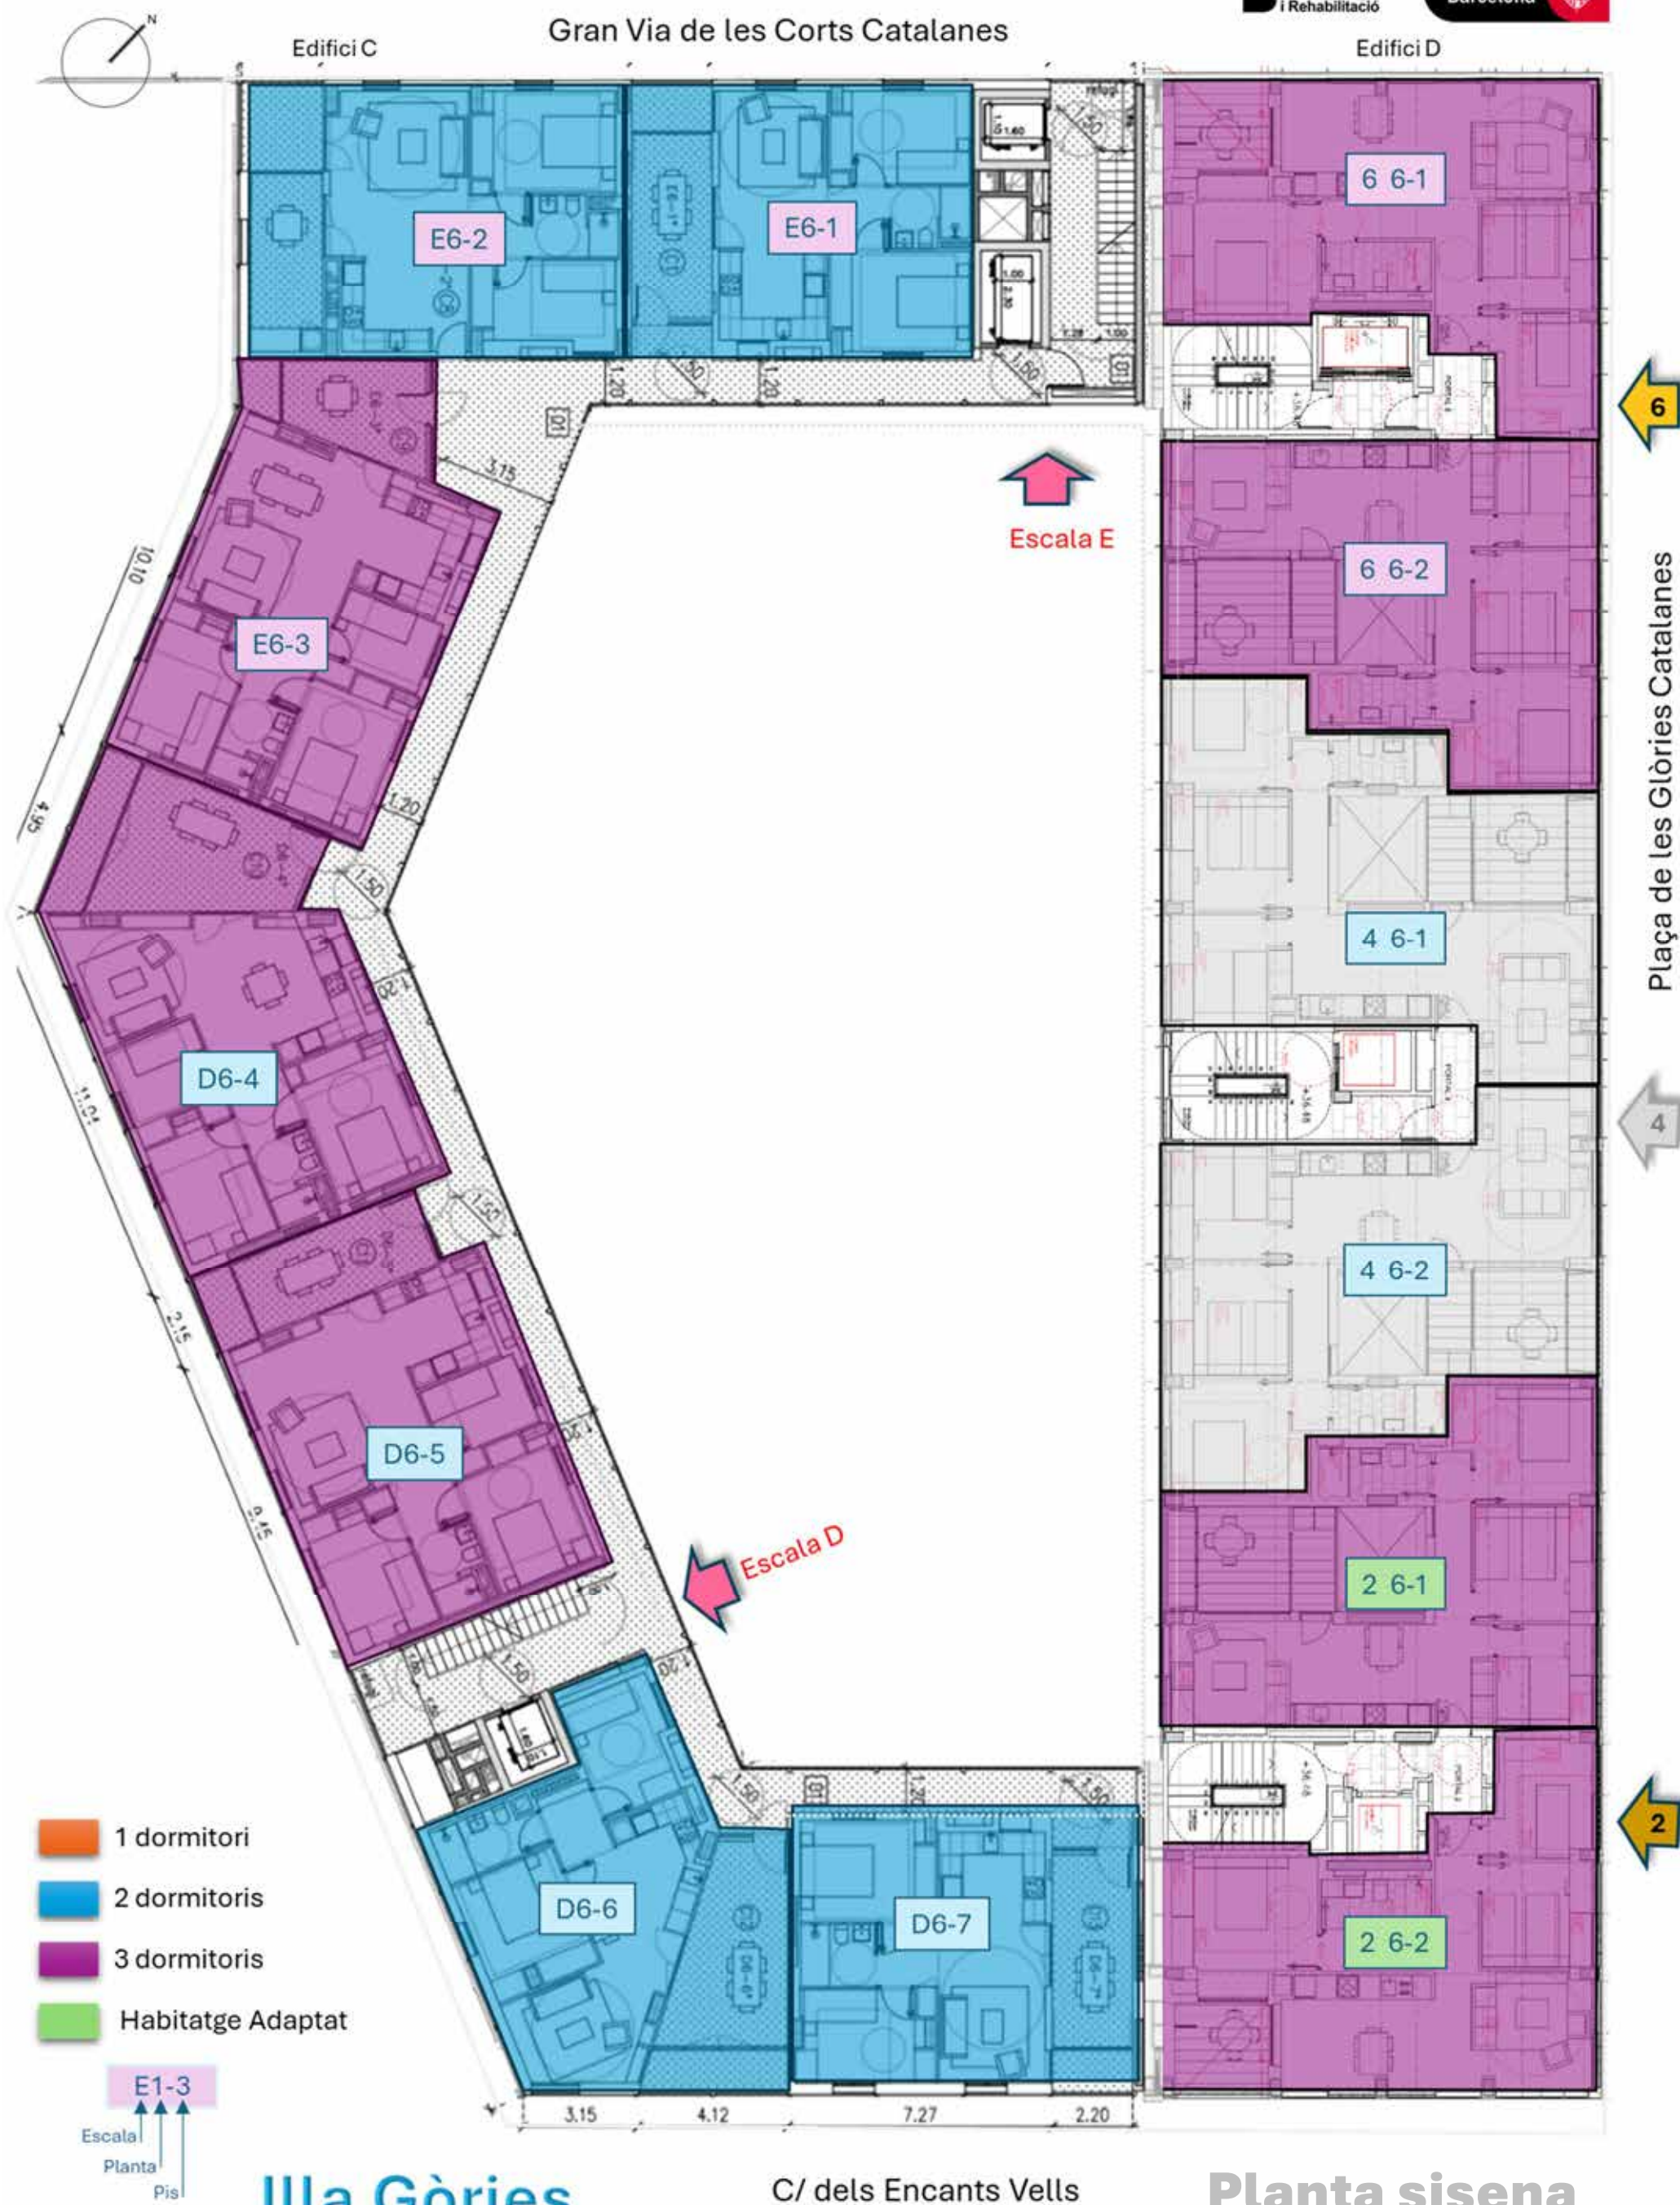




Gran Via de les Corts Catalanes

Edifici C

Edifici D

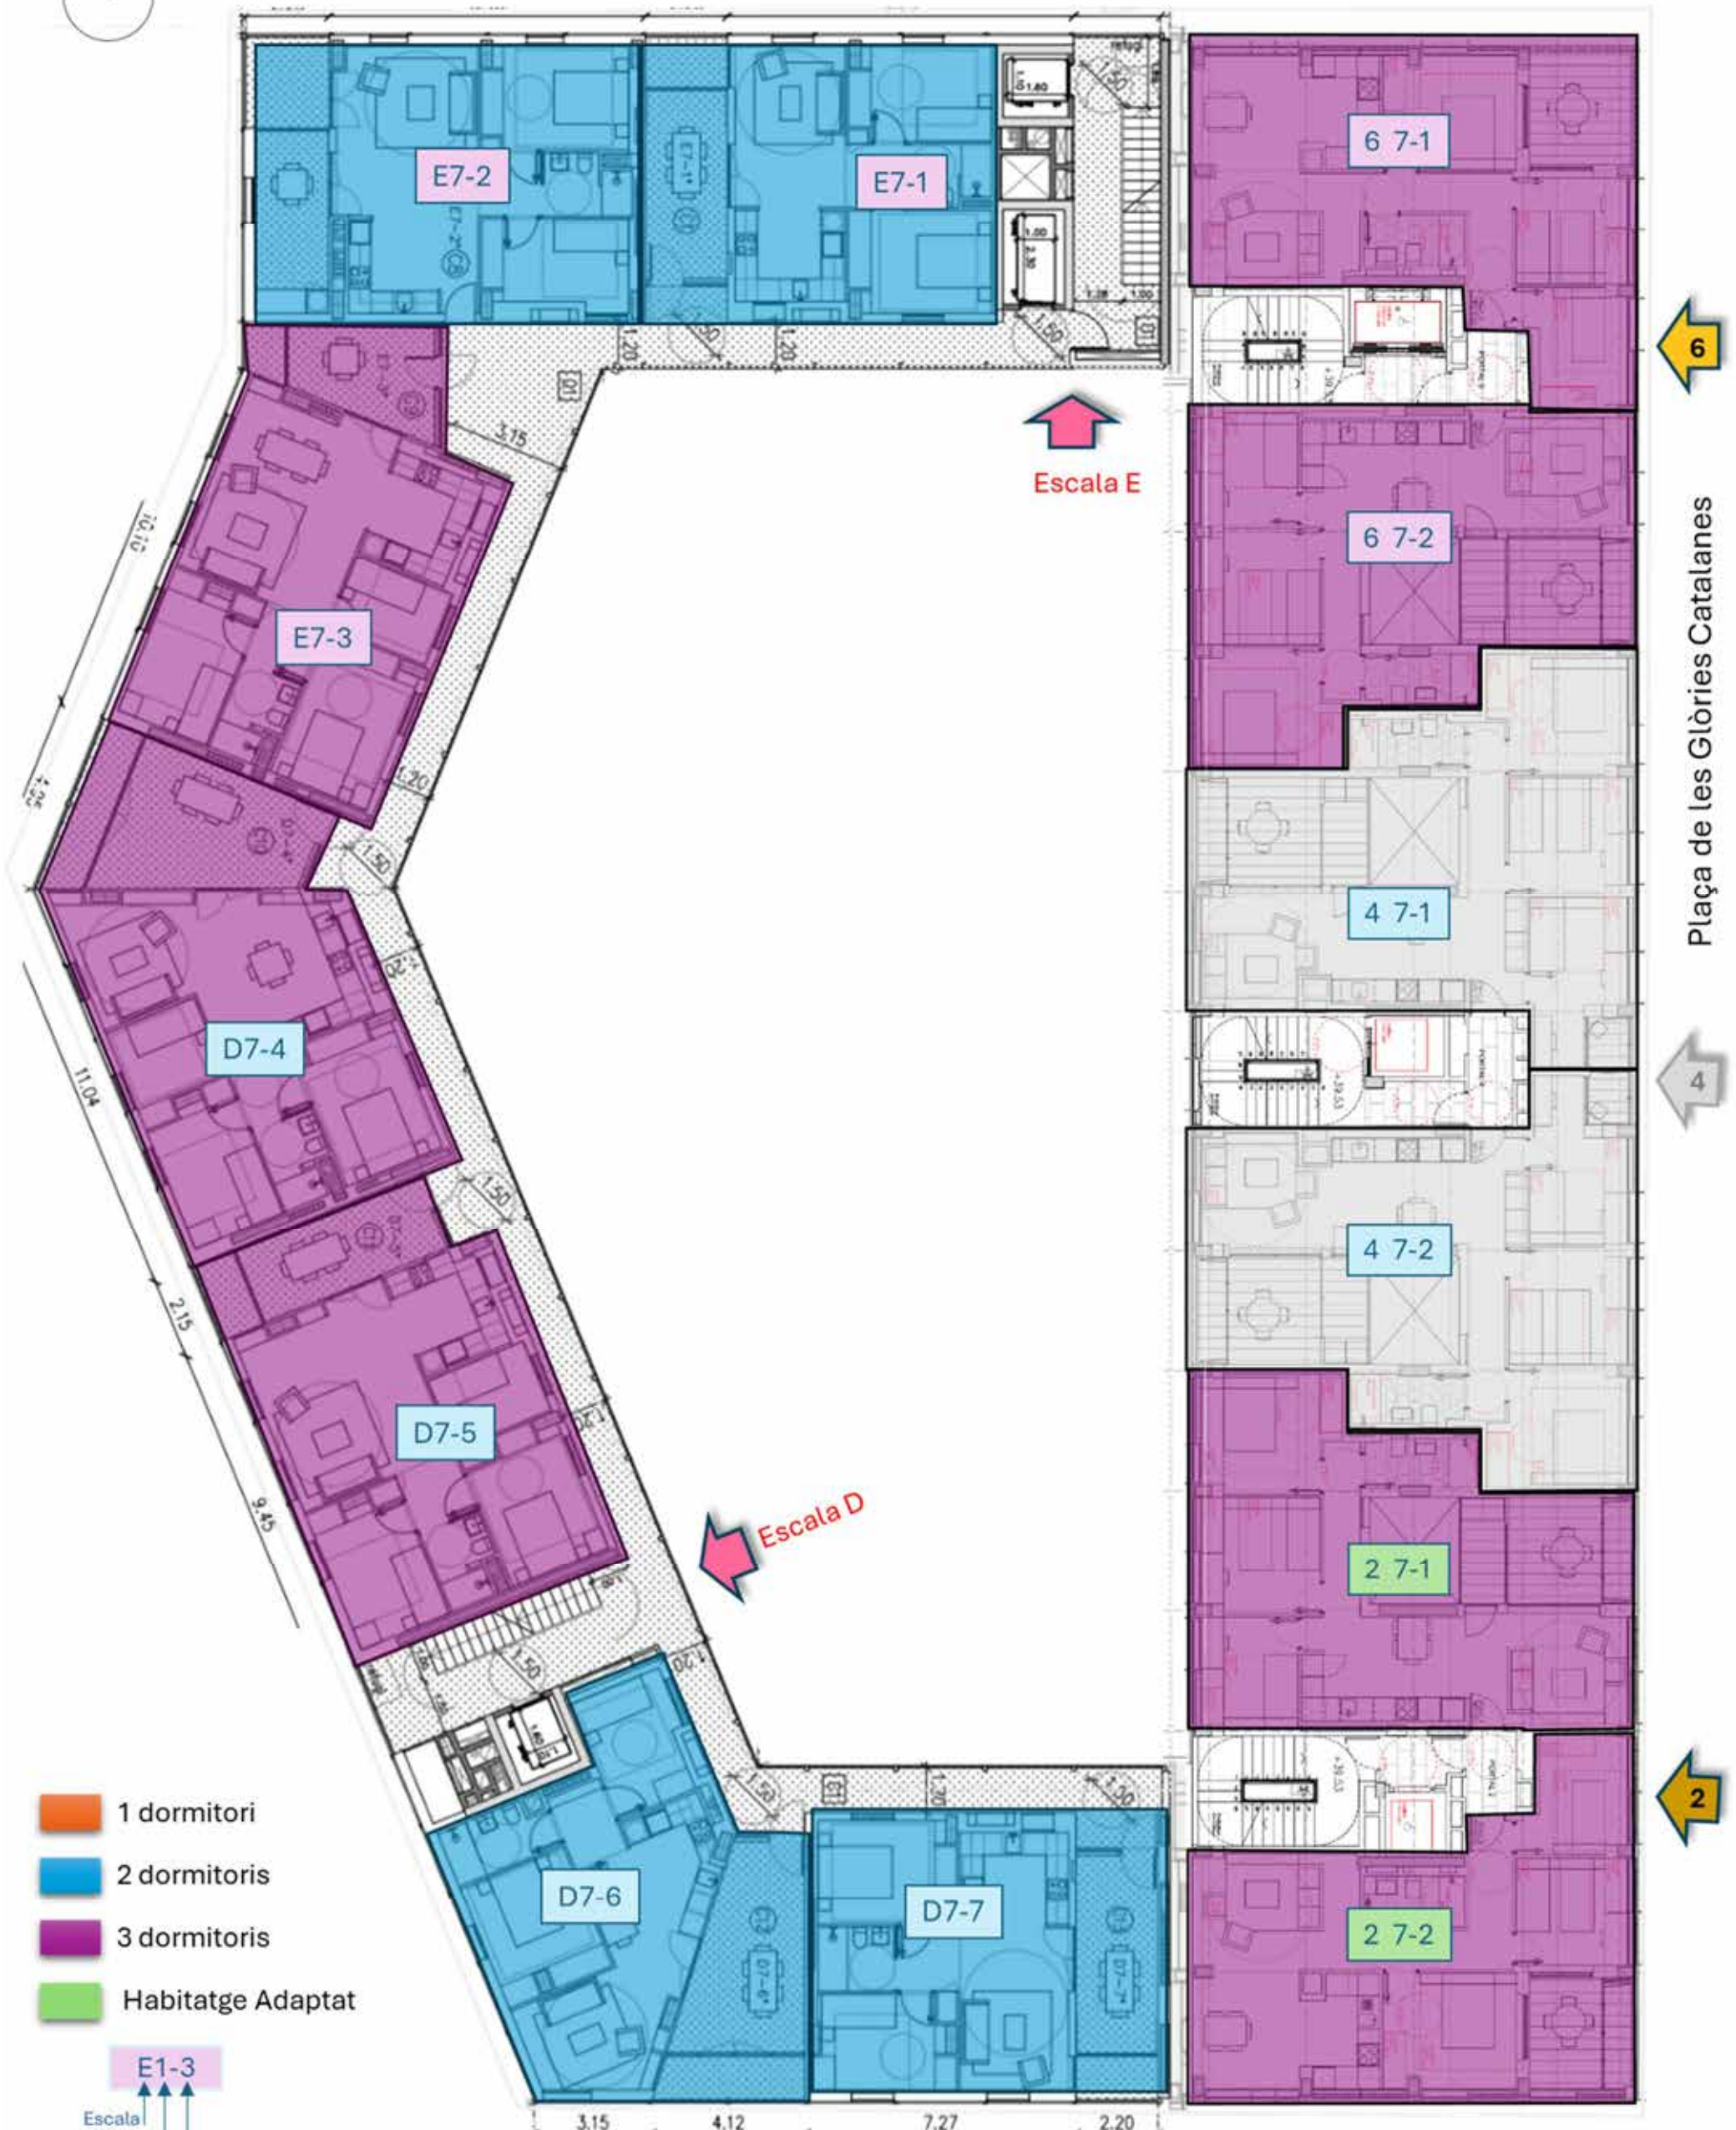

- 1 dormitori
- 2 dormitoris
- 3 dormitoris
- Habitatge Adaptat

E1-3
Escalera
Planta
Pis

Illa Gòries

C/ dels Encants Vells


Planta setena



Edifici C

Gran Via de les Corts Catalanes

Edifici D

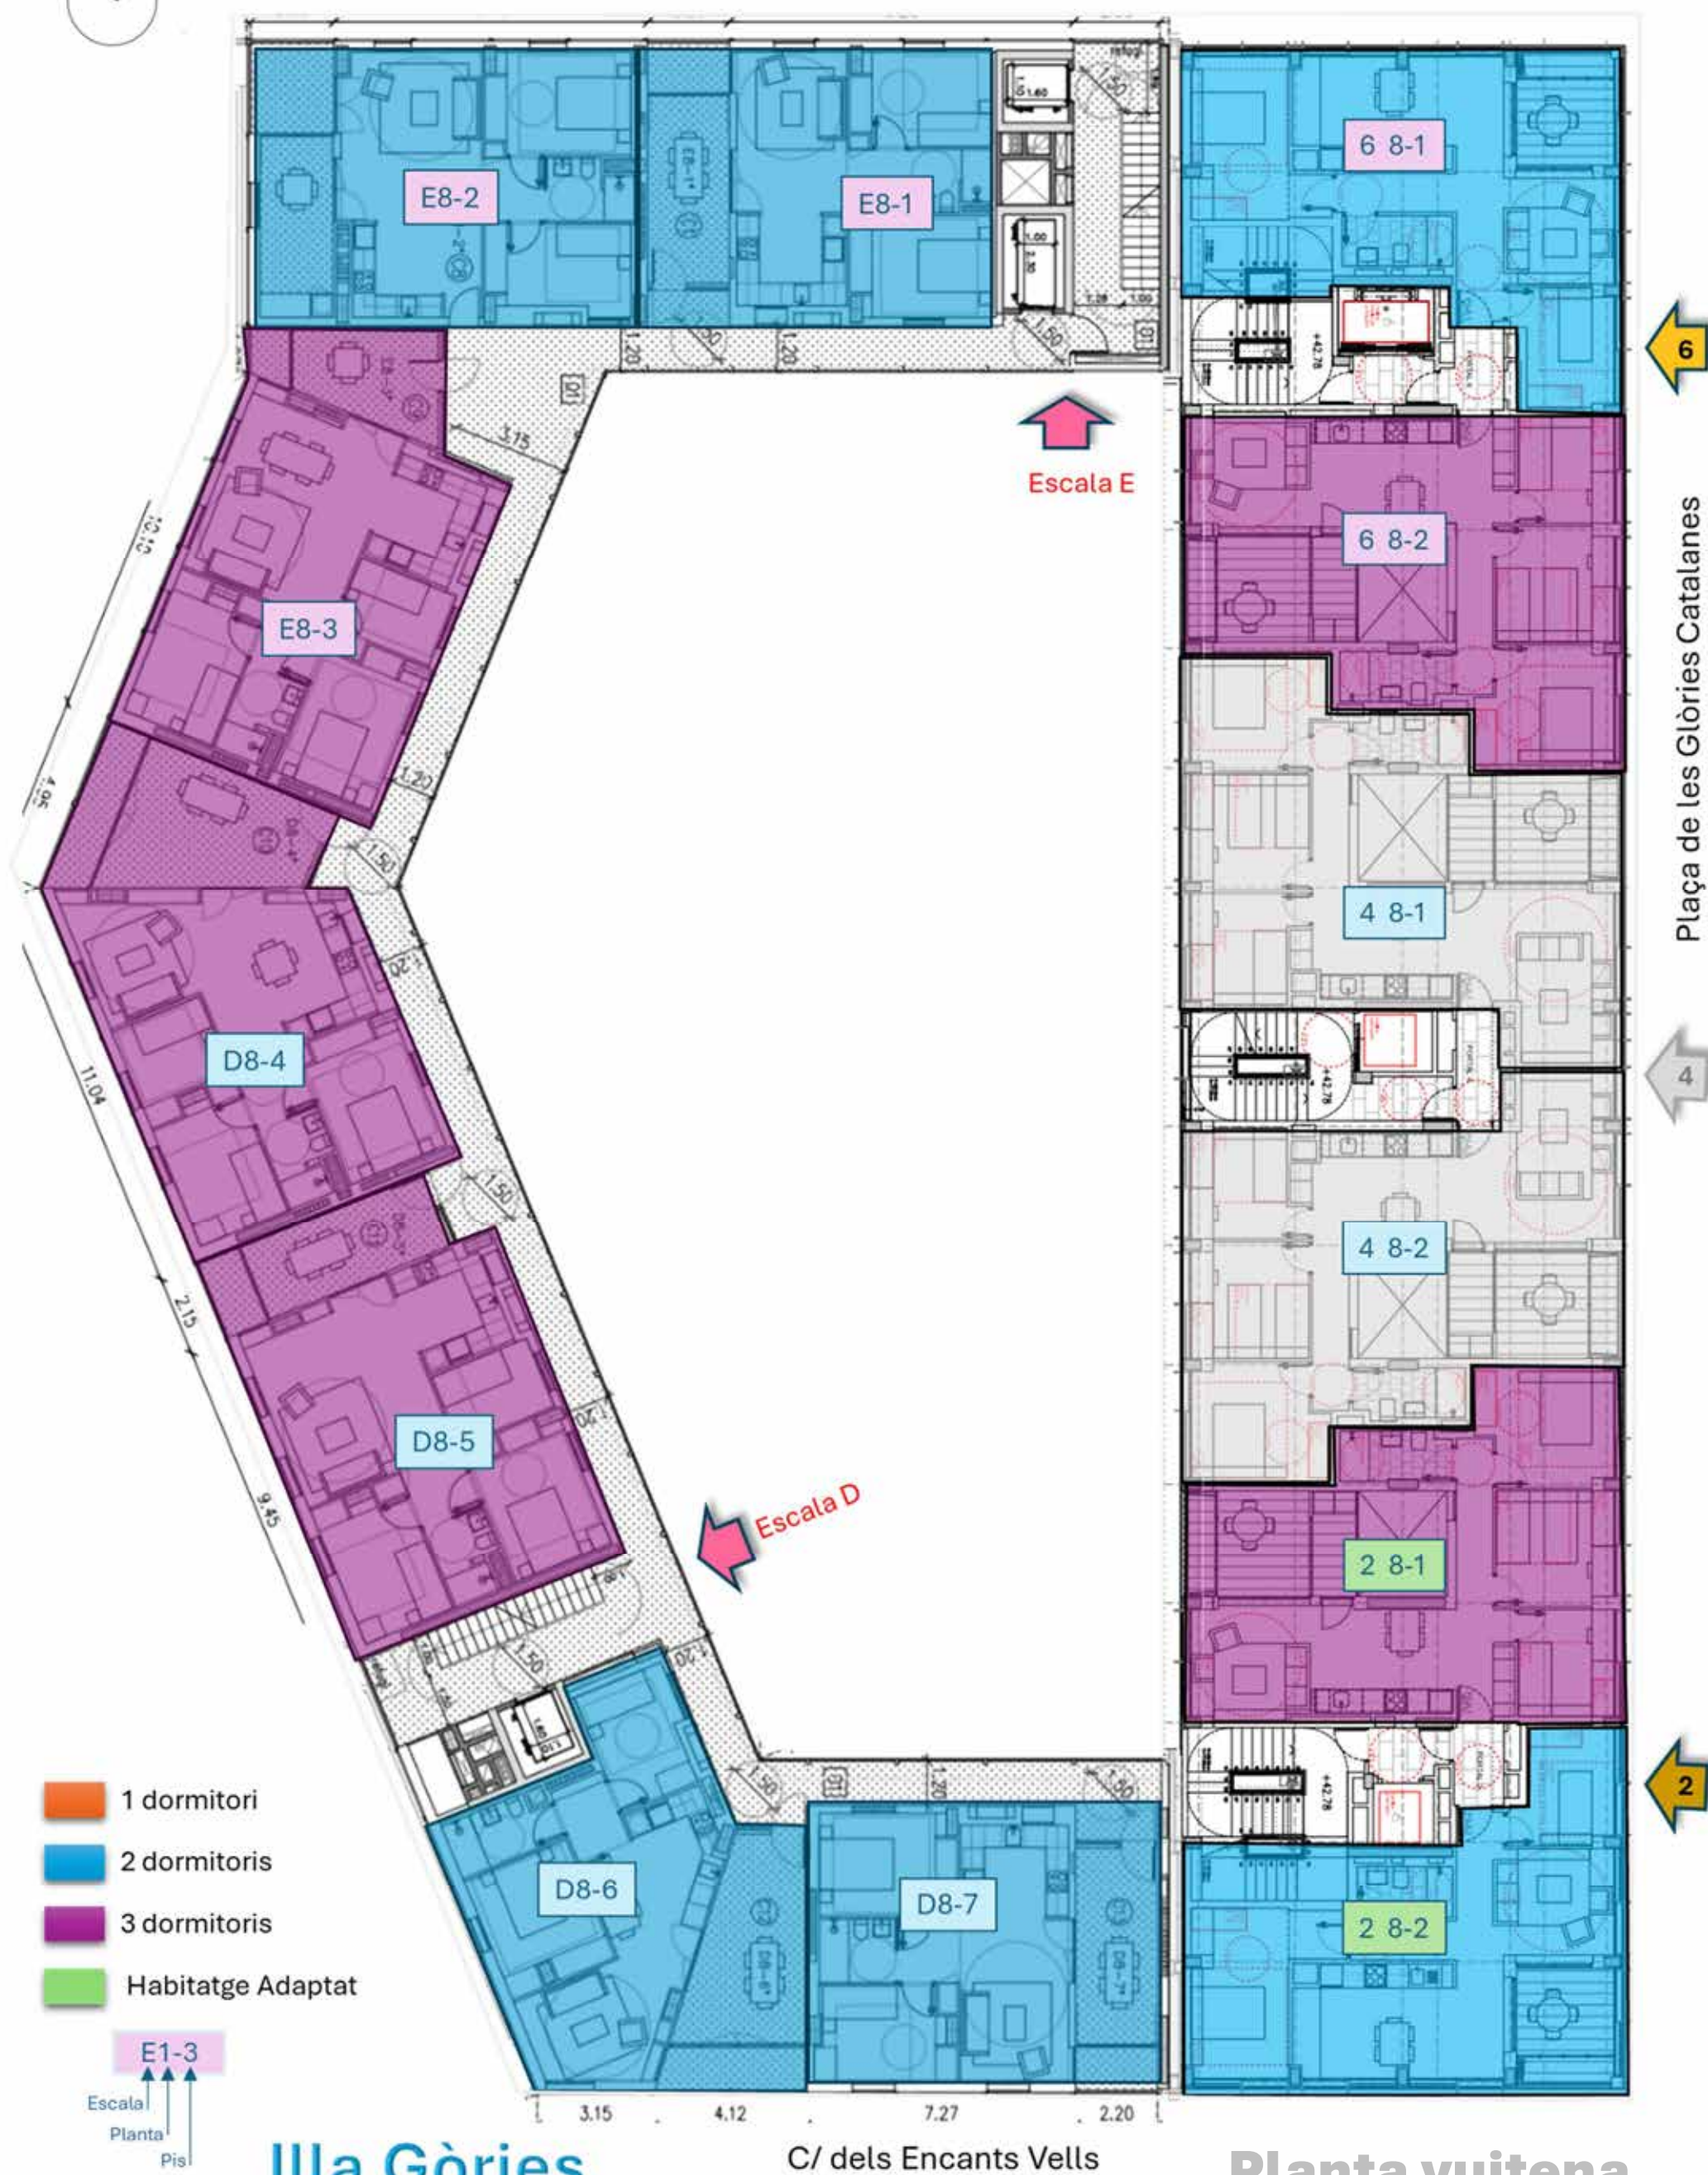

Gran Via de les Corts Catalanes

Edifici C

Edifici D

PLANTA 09: +45.93 (+29.93 C.A.)

↑
Escala E

↙
Escala D

6

4

2

Plaça de les Glòries Catalanes

- 1 dormitori
- 2 dormitoris
- 3 dormitoris
- Habitatge Adaptat

E1-3
↑ Escala
↑ Planta
↑ Pis

Illa Gòries

C/ dels Encants Vells

Planta novena








Edifici C

Gran Via de les Corts Catalanes

Edifici D

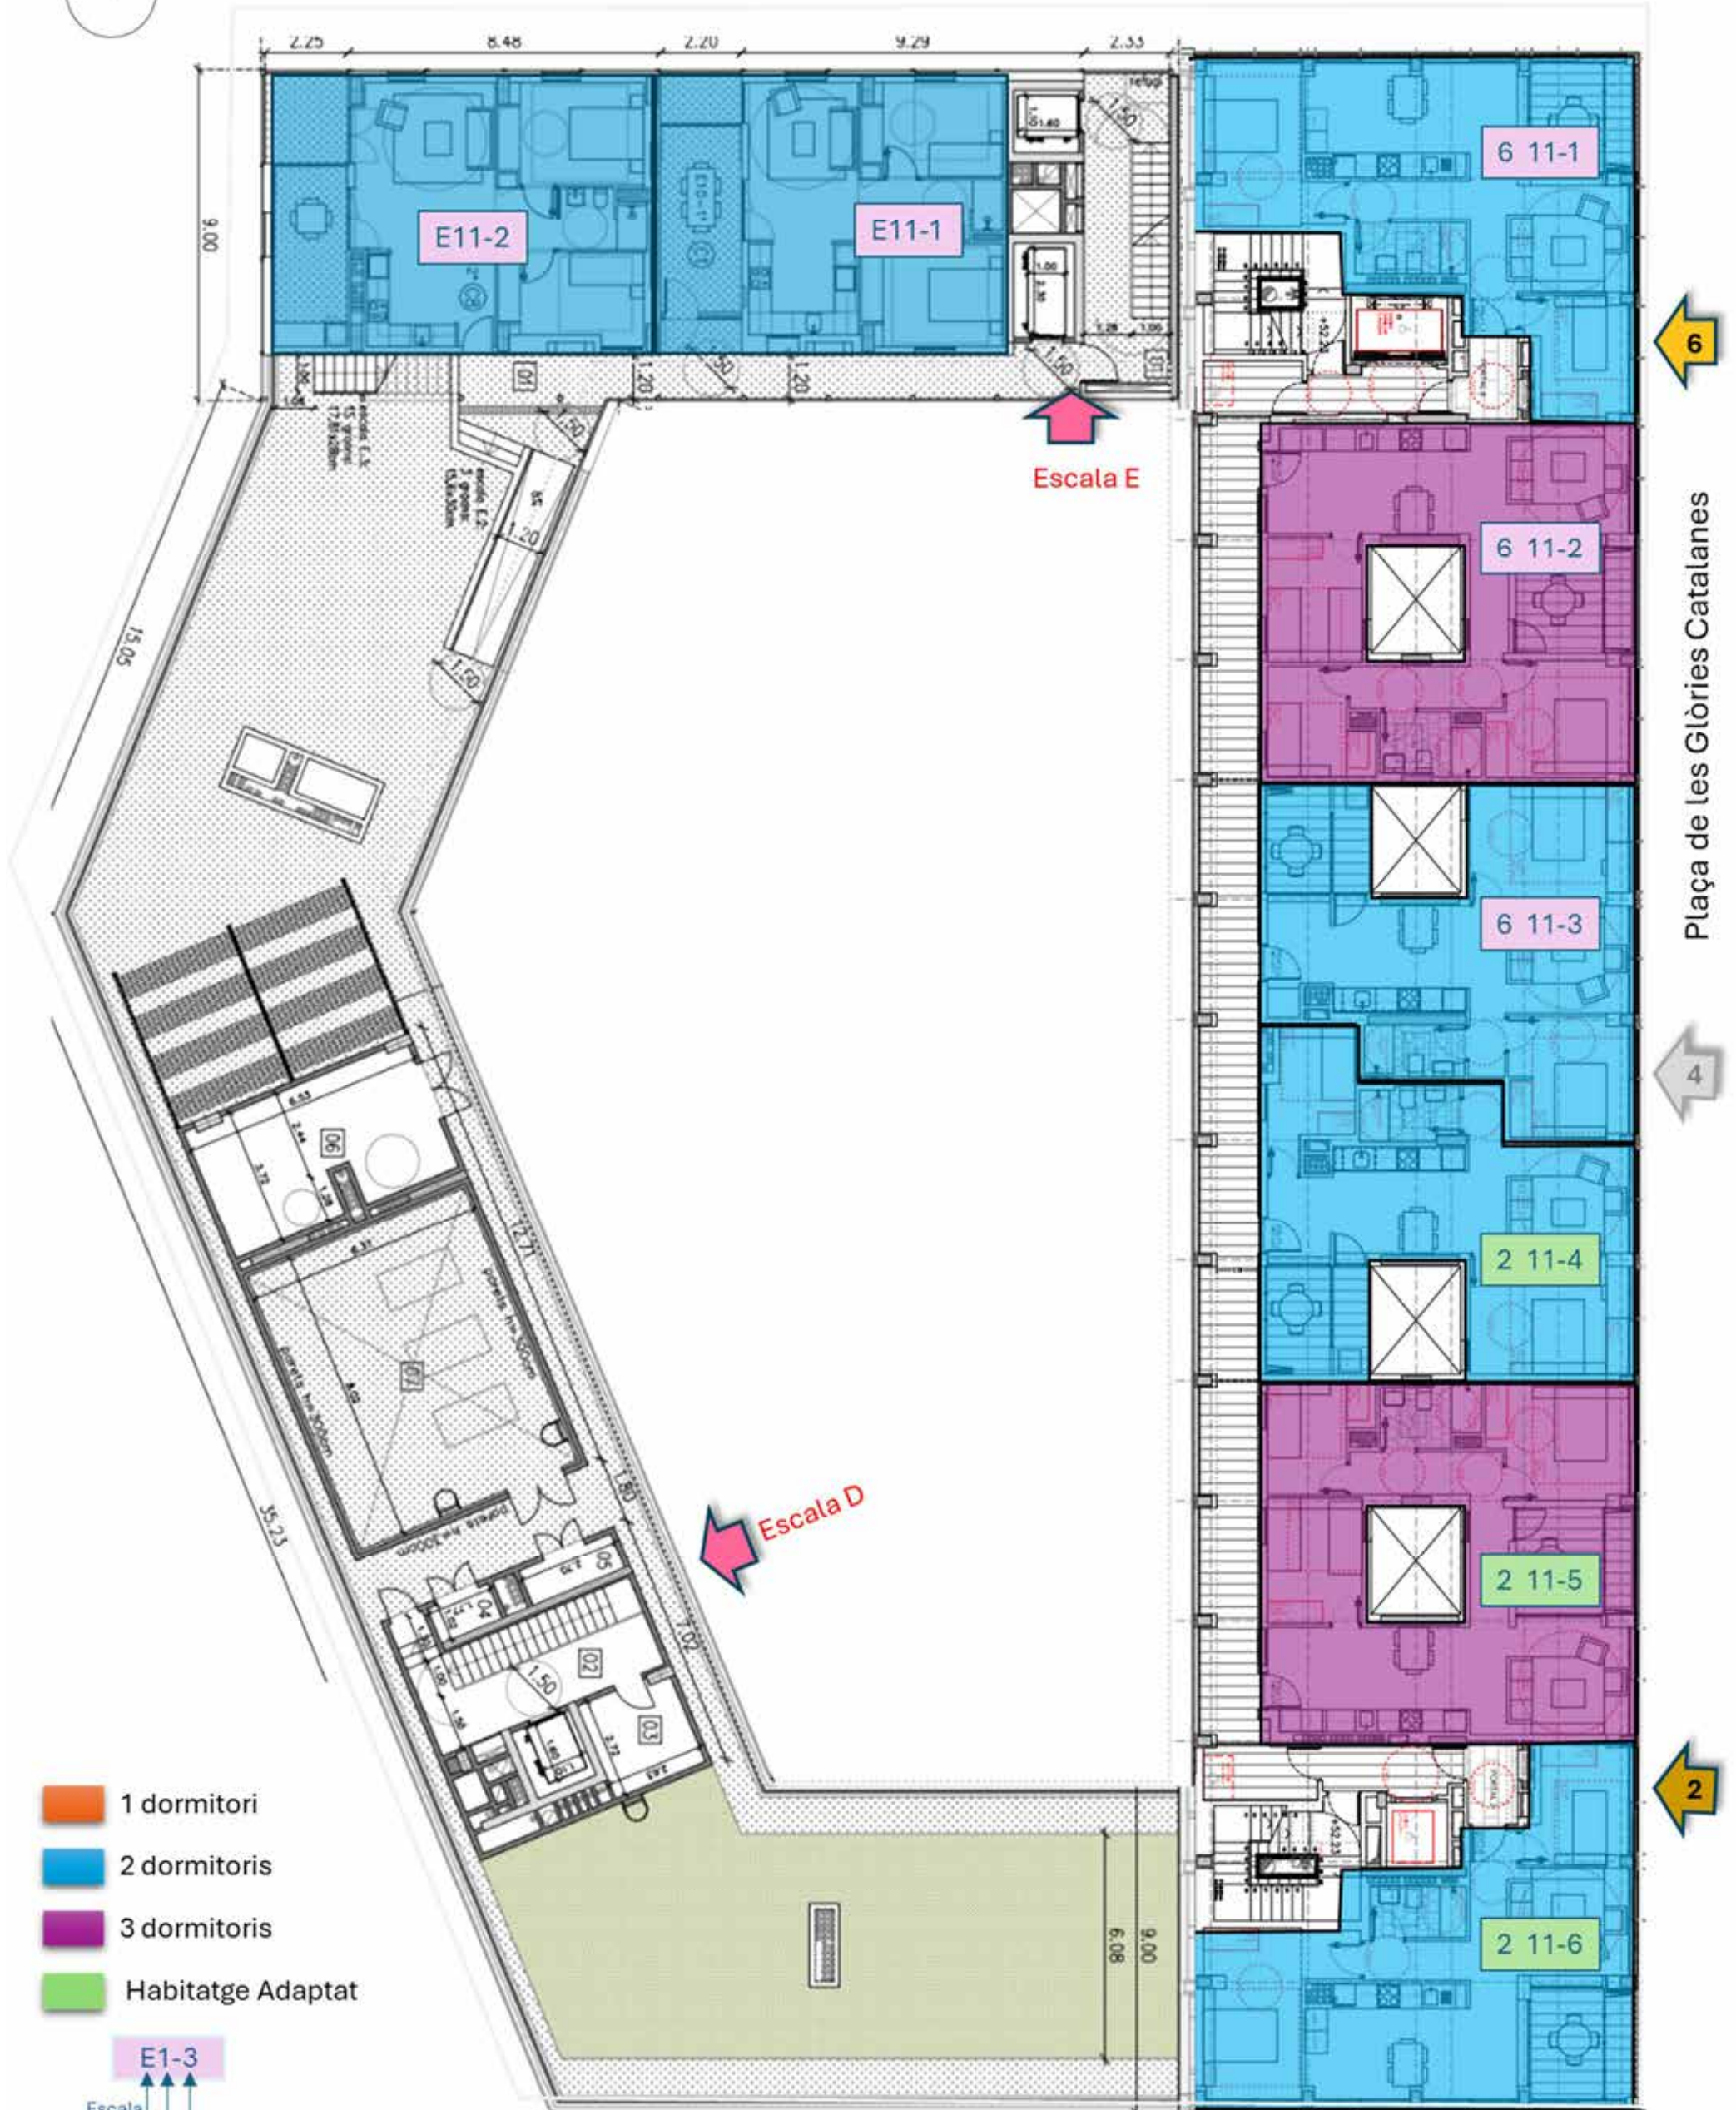

- 1 dormitori
- 2 dormitoris
- 3 dormitoris
- Habitatge Adaptat

E1-3
Escala
Planta
Pis

Illa Gòries

17.05
C/ dels Encants Vells

Planta onzena

Plaça de les Glòries Catalanes

Aparcament

